



# DOSSIER TECHNIQUE

## FORAGE D'EAU

3507

num BR 67 (Access)  
24222

**Entreprise:** SARL PROSPER FORAGES

**Client:** HARAS DE NAUTAC  
NAUTAC  
40230 TOSSE

**Maître d'oeuvre:** HARAS DE NAUTAC  
NAUTAC  
40230 TOSSE

**Exploitant:** HARAS DE NAUTAC  
NAUTAC  
40230 TOSSE

**Code National BSS :** **BSS003JNGO** **N° Déclaration \*\* :**

**Police de l'eau \* :**

\* Numéro de déclaration au titre de la police de l'eau

\*\* N° d'enregistrement de déclaration préalable

**Lieu de l'ouvrage :** NAUTAC  
40230 TOSSE

**Coordonnées :** Longitude 352 525 Latitude 6 298 017 **Altitude :** 25.48 m  
Zone Lambert-93 métrique

**Nombre de forages :** 1

**Date début de l'ouvrage :** 19/03/2019

**Resp. M. Ouvrage :**

**Date fin de l'ouvrage :** 20/03/2019

**Resp. M. Oeuvre :**

**Machine :** MORI

**Resp. Chantier :**

**Date début pompage :** 20/03/2019

**Niveau statique non perturbé :** 0.40 m

**Date fin de pompage :** 20/03/2019

**Débit Maxi. d'essai :** 40.00 m<sup>3</sup>/h

**Nombre de nappes identifiées :** 1

**Rabatement correspondant :** 4.80 m

**Notes :** NS 0.40m  
ND 1.65m-15m<sup>3</sup>/h : 2.20m- 20m<sup>3</sup>/h : 3m - 30m<sup>3</sup>/h : 4.80m - 40m<sup>3</sup>/h



## TRONCONS de L'OUVRAGE

## FORAGE D'EAU

Client: HARAS DE NAUTIAIC  
 Maître d'oeuvre: HARAS DE NAUTIAIC  
 Lieu de l'ouvrage : NAUTIAIC  
 40230 TOSSE

## LITHOLOGIE

De	à	Libellé
0.00	2.00	TERRE VEGETALE SABLEUSE
2.00	4.50	SABLE BLANC JAUNE
4.50	8.50	SABLE JAUNE + EAU
8.50	10.00	SABLE MARRON + EAU
10.00	12.50	SABLE GRIS + PASSAGES D'ARGILE GRISE
12.50	15.00	SABLE GRIS + EAU
15.00	20.00	SABLE GRIS + GRAVE + EAU
20.00	21.00	ARGILE GRISE

## FORAGE

De	à	Ø"	Ømm	Mode de forage	Fluide de forage
0.00	21.00	10"3/4	273.00	M.f.t.	Air

\* Reconnaissance

## TUBAGE

De	à	Ø"	Ømm	Epais.	Ecra.	Nature du tubage	Type	Slot	Vide %
0.00	15.00	7"1/8	180.00	8.50		P.v.c.	Tube-plein		
15.00	20.50	7"1/8	180.00	8.50		P.v.c.	Crepine fentes		
20.50	21.00	7"1/8	180.00	8.50		P.v.c.	Tube-decanteur	0.75	8
21.00	21.10	7"1/8	180.00	8.50		P.v.c.	Bouchon-de-pied		

## REEMPLISSAGE

De	à	Ø"	Ømm	Matériau	Nature	Méthode de pose	Texture	Gra. (mm)	Vol. m3
0.00	21.00	7"1/8	180.00	Gravier	Gravier de sibelco	Gravitaire	Roule	1.00-2.50	

## ACCESSOIRE

De	à	Type d'accessoire
0.00	2.30	3m tube acier 219, cimentation inter annulaire, capot métallique cadenassé
0.00	0.30	Socle en beton 1.75m x 1.75m x 0.30m



# FORAGE D'EAU

Travaux réalisés : 111  
du : 19/03/2019 au : 20/03/2019


d'oeuvre : HARAS DE NAUTIAIC  
Localisation de l'ouvrage : NAUTIAIC  
40230 TOSSE

Coordonnées de l'ouvrage :  
Lambert-93 métrique  
Longitude (X): 352 525  
Latitude (Y): 6 298 017  
Altitude sol (Z): +25,480 m

Echelle : 1/106

Profondeurs en m au-dessous du repère zéro sol (signe + au-dessus)

Nombre de forages : 1

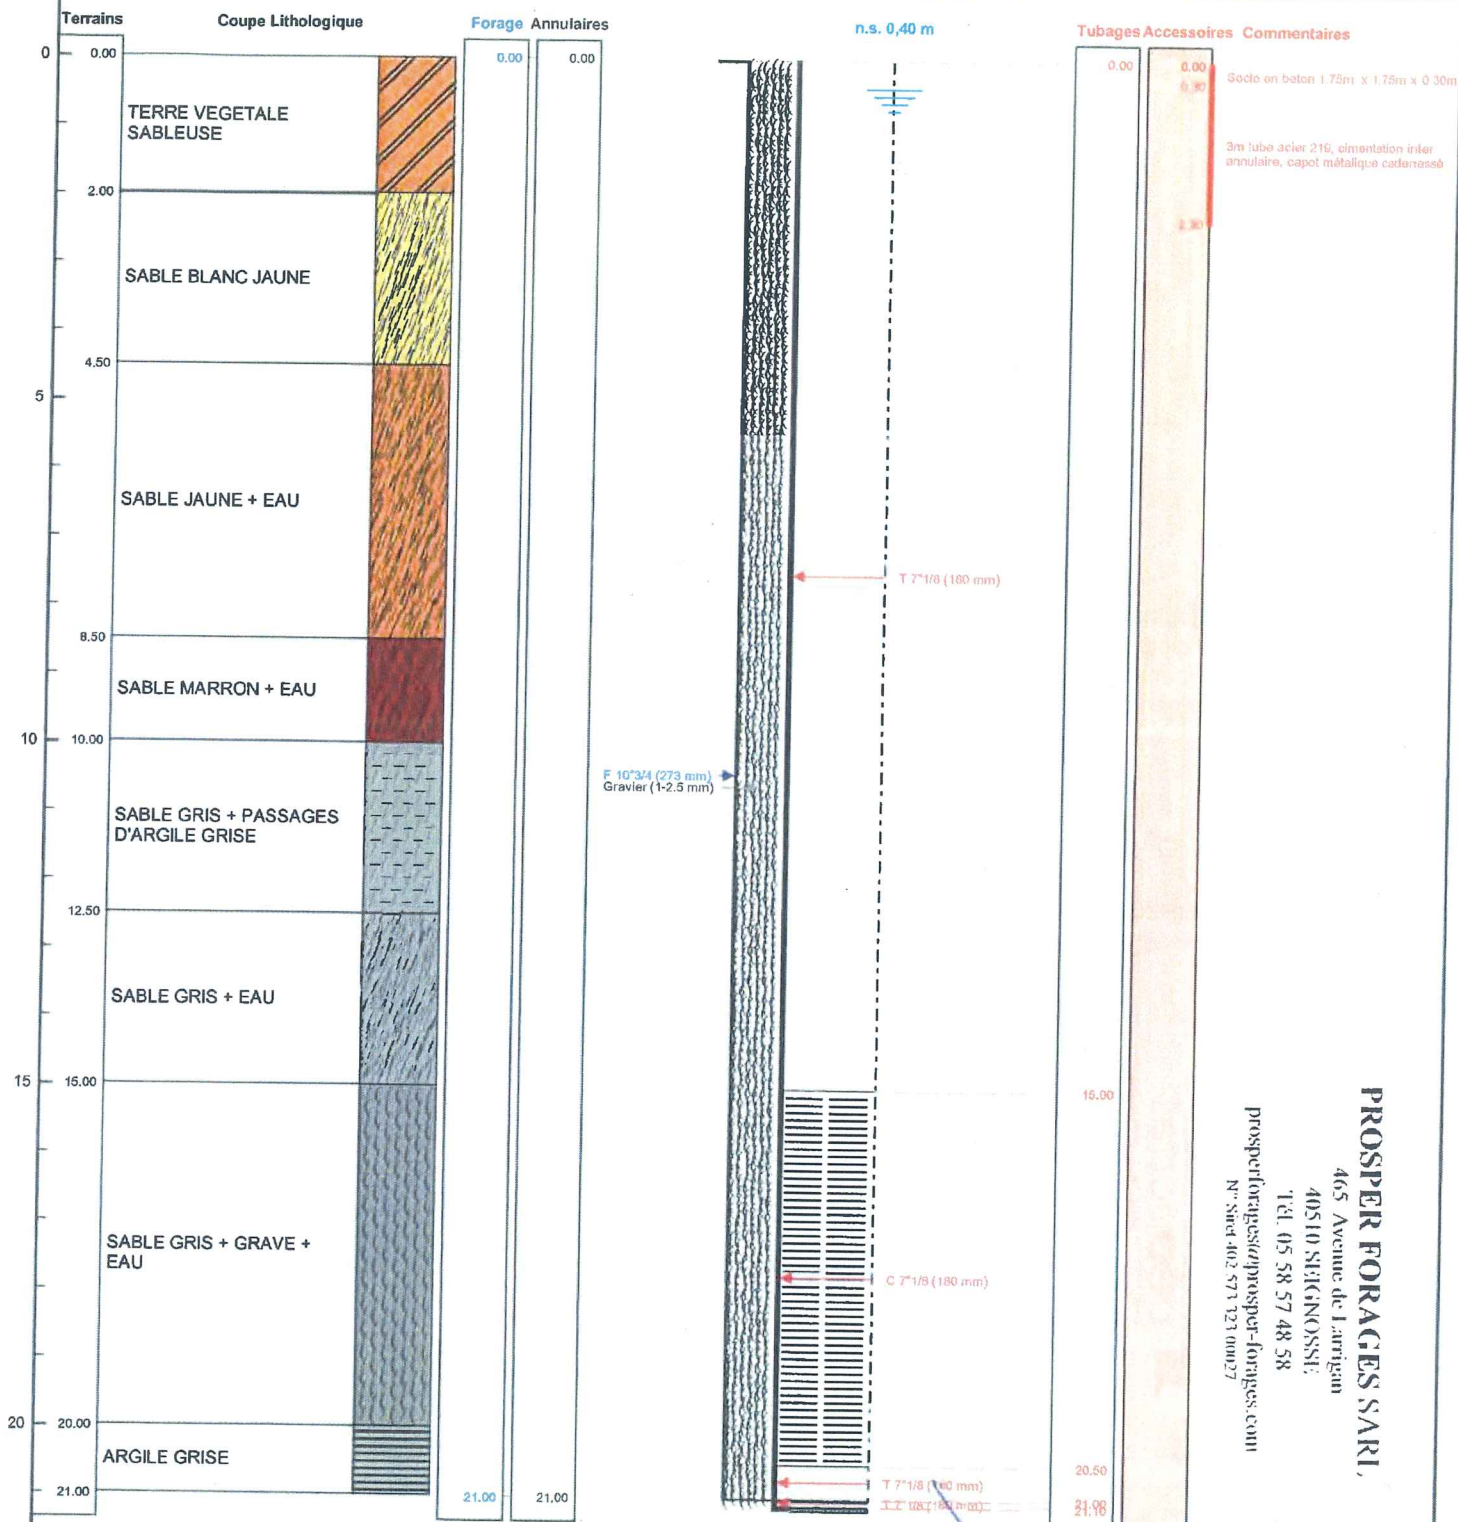

Le 29/4/2019 à SEIGNOSSE  
CERTIFIE CONFORME A L'OUVRAGE EXECUTE  
Tampon et signature du chef d'entreprise

Lambert-93 métrique Long.: 352 525 Lat.: 6 298 017 Alt.: +25,480 m

PAGE: 3

< AFFICHER DES COORDONNÉES

X : 352525,14 m  
Y : 6298017,23 m  
Altitude : 25,48 m

SYSTÈME DE RÉFÉRENCE

Lambert 83

mètres

QUADRILLAGE

 Afficher

