

PIEZOMETRE MOYP1

Client :

ARCELOR MITTAL

Maitre d'oeuvre :

PW ENVIRONNEMENT

Localisation de l'ouvrage :

57250 MOYEUVE PETITE

Travaux réalisés :

du : 05/04/2017 au : 05/04/2017

1/1

Coordonnées de l'ouvrage :

Lambert 2 étendu métrique

Longitude (X): 866 830


Latitude (Y): 2 481 588

Altitude sol (Z): +0,000 m

Echelle : 1/35

Profondeurs en m au-dessous du repère zéro sol (signe + au-dessus)

Nombre de forages : 1

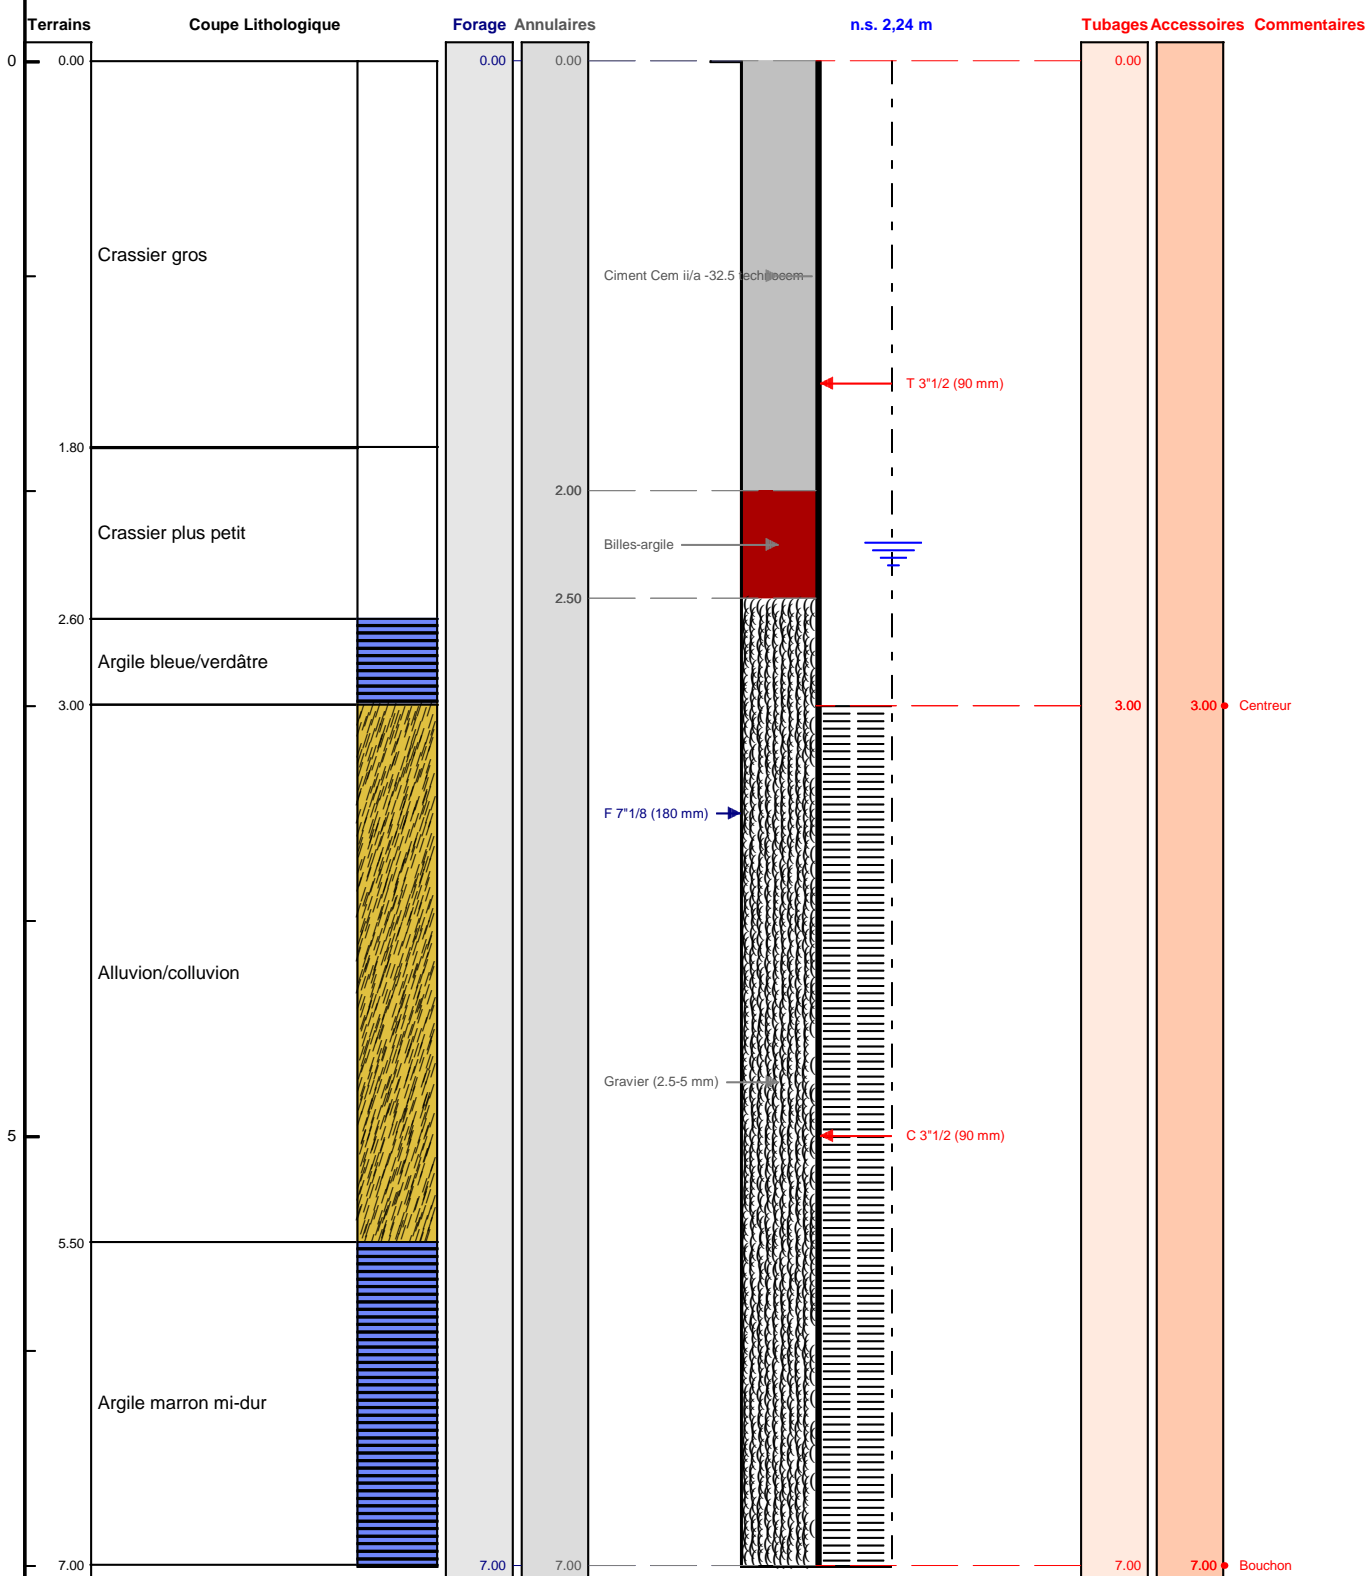

Le/...../..... à

CERTIFIE CONFORME A L'OUVRAGE EXECUTE

Tampon et signature du chef d'entreprise