

# PIEZOMETRE MOYP4

Client :

ARCELOR MITTAL

Maitre d'oeuvre :

PW ENVIRONNEMENT

Localisation de l'ouvrage :

Crassier  
57250 MOYEVRE PETITE

Travaux réalisés :

du : 30/03/2017 au : 31/03/2017

1/1

Coordonnées de l'ouvrage :

Lambert 2 étendu métrique

Longitude (X): 868 083


Latitude (Y): 2 480 932

Altitude sol (Z): +0,000 m

Echelle : 1/54

Profondeurs en m au-dessous du repère zéro sol (signe + au-dessus)

Nombre de forages : 1

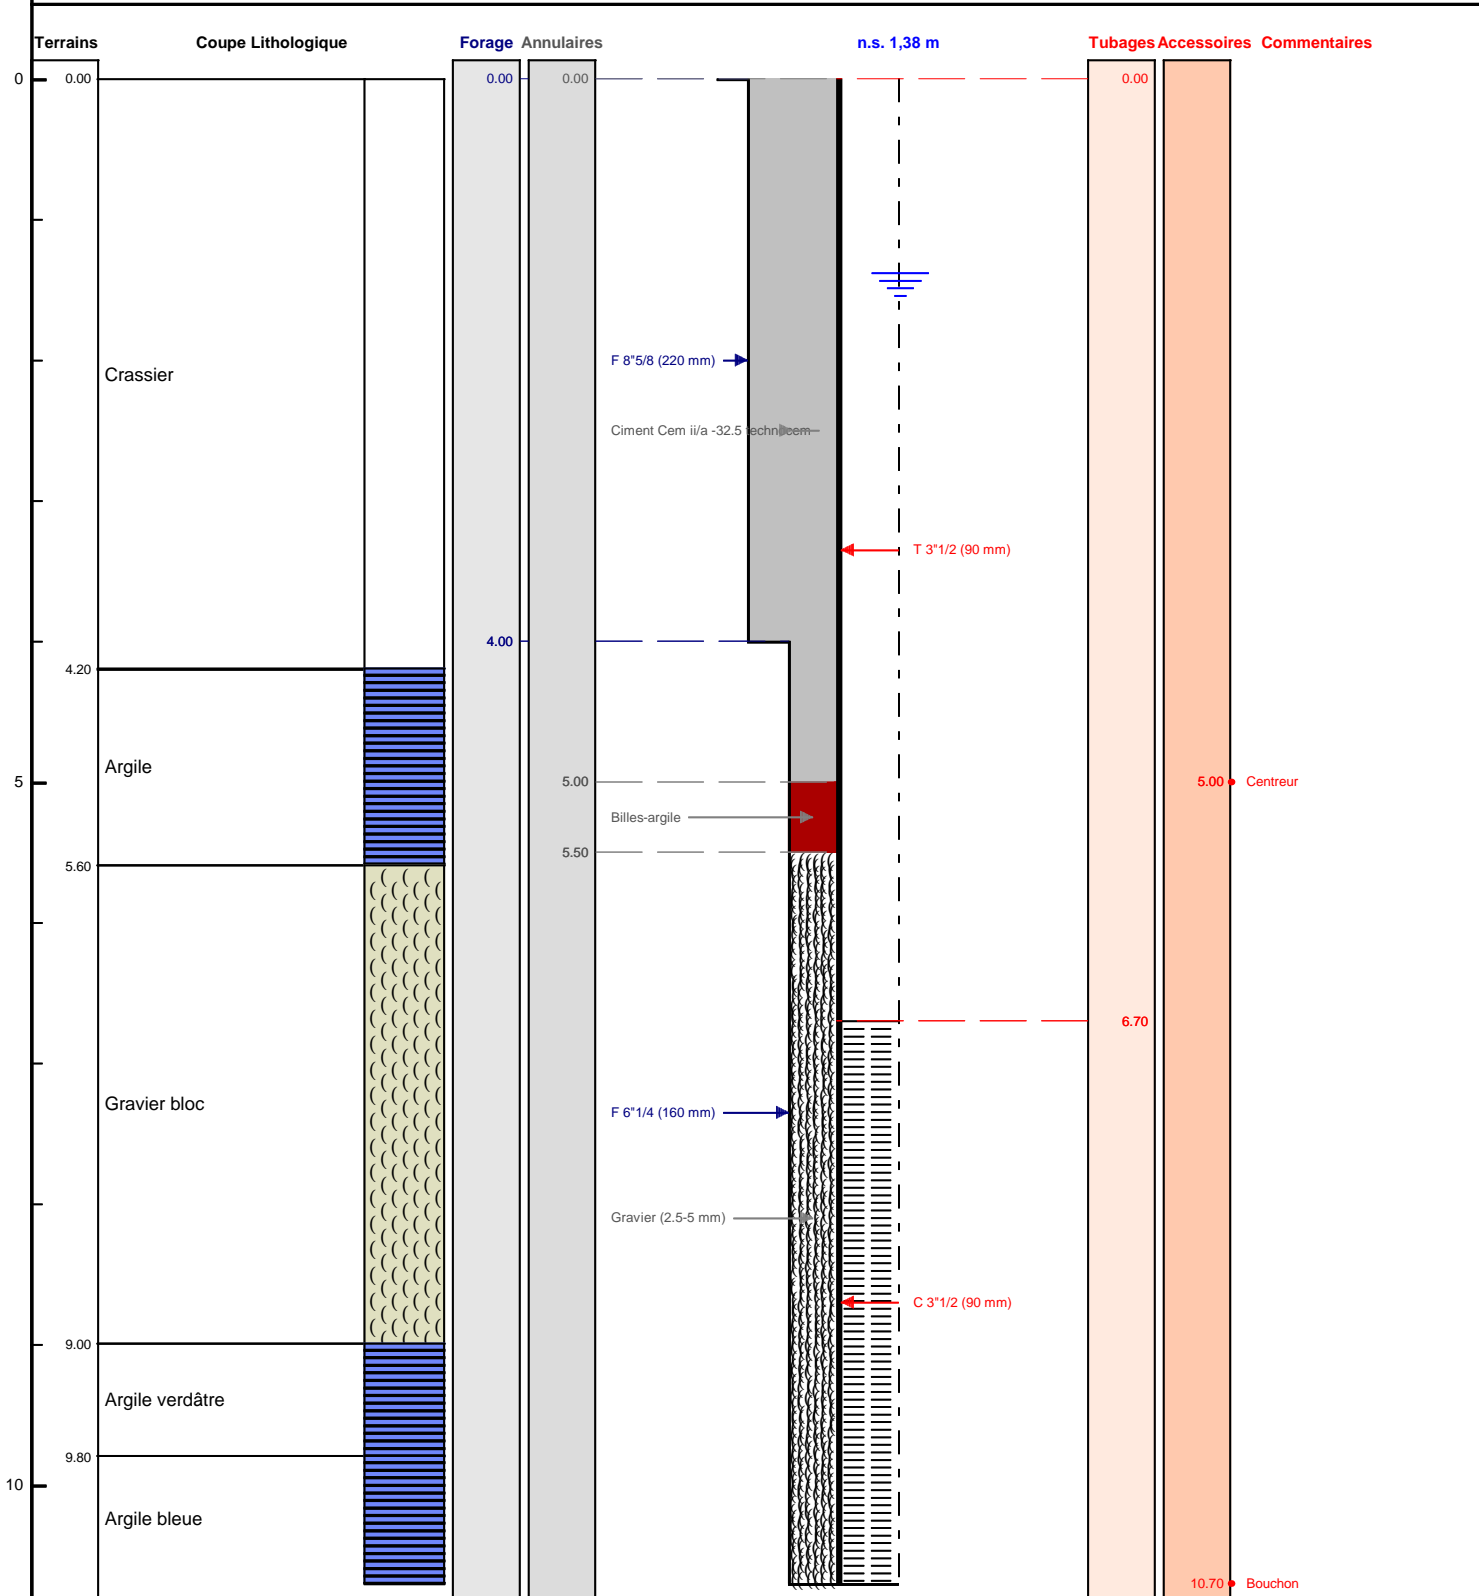

Le ...../...../..... à .....

CERTIFIE CONFORME A L'OUVRAGE EXECUTE

Tampon et signature du chef d'entreprise