

DOSSIER TECHNIQUE

FORAGE D'EAU

Entreprise: CLAUDE LEFEUVRE - LE CAIGNARD

Client: VADIS
ZC de Parc Lann
56000 VANNES

Maître d'oeuvre: CLAUDE LEFEUVRE - LE CAIGNARD
13 allée de Kerlann
56000 VANNES

Exploitant: VADIS
ZC de Parc Lann
56000 VANNES

Code National BSS :

N° Déclaration ** :

Police de l'eau * :

* Numéro de déclaration au titre de la police de l'eau

** N° d'enregistrement de déclaration préalable

Lieu de l'ouvrage : 2 rue Louis Braille
56450 THEIX

Coordonnées : **Longitude** 272 399 **Latitude** 6 742 913 **Altitude :** 10.00 m
Zone Lambert-93 métrique

Nombre de forages : 1

Date début de l'ouvrage : 11/01/2019

Resp. M. Ouvrage : VADIS

Date fin de l'ouvrage : 11/01/2019

Resp. M. Oeuvre : VADIS

Machine : P20

Resp. Chantier : LE CHEVANTON

Date début pompage : 18/02/2019

Niveau statique non perturbé : 0.00 m

Date fin de pompage :

Débit Maxi. d'essai : 3.50 m3/h

Nombre de nappes identifiées :

Rabattement correspondant : 0.00 m

Notes :

TRONCONS de L'OUVRAGE

FORAGE D'EAU

Client:	VADIS
Maître d'oeuvre:	CLAUDE LEFEUVRE - LE CAIGNARD
Lieu de l'ouvrage :	2 rue Louis Braille
	56450 THEIX

LITHOLOGIE

De	à	Libellé
0.00	1.50	TERRE VEGETALE
1.50	9.00	GRANIT TENDRE
9.00	109.00	GRANIT

FORAGE

De	à	Ø"	Ømm	Mode de forage	Fluide de forage
0.00	22.00	9"7/8	250.00	M.f.t.	Air
22.00	109.00	6"3/4	172.00	M.f.t.	Air

* Reconnaissance

ARRIVEES D'EAU

Profondeur (m)	Débit (m3/heure)
109.00	3.00

TUBAGE

De	à	Ø"	Ømm	Epais.	Ecra.	Nature du tubage	Type	Slot	Vide %
0.00	85.00	4"7/8	125.00	5.00		P.v.c.	Tube-plein		
85.00	105.00	4"7/8	125.00	5.00		P.v.c.	Crepine fentes	1.00	9
105.00	109.00	4"7/8	125.00	5.00		P.v.c.	Tube-plein		

REMPLISSAGE

De	à	Ø"	Ømm	Matériau	Nature	Méthode de pose	Texture	Gra. (mm)	Vol. m3
0.00	25.00	4"7/8	125.00	Ciment	Clk	Sous pression			0.92

ACCESSOIRE

De	à	Type d'accessoire
25.00	25.00	Packer

FORAGE D'EAU

Client :

VADIS

Maitre d'oeuvre :

CLAUDE LEFEUVRE - LE CAIGNARD

Localisation de l'ouvrage :

2 rue Louis Braille

56450 THEIX

Travaux réalisés :

du : 11/01/2019 au : 11/01/2019

1/1

Coordonnées de l'ouvrage :

Lambert-93 métrique

Longitude (X):

272 399

Latitude (Y):

6 742 913


Altitude sol (Z):

+10,000 m

Echelle : 1/548

Profondeurs en m au-dessous du repère zéro sol (signe + au-dessus)

Nombre de forages : 1

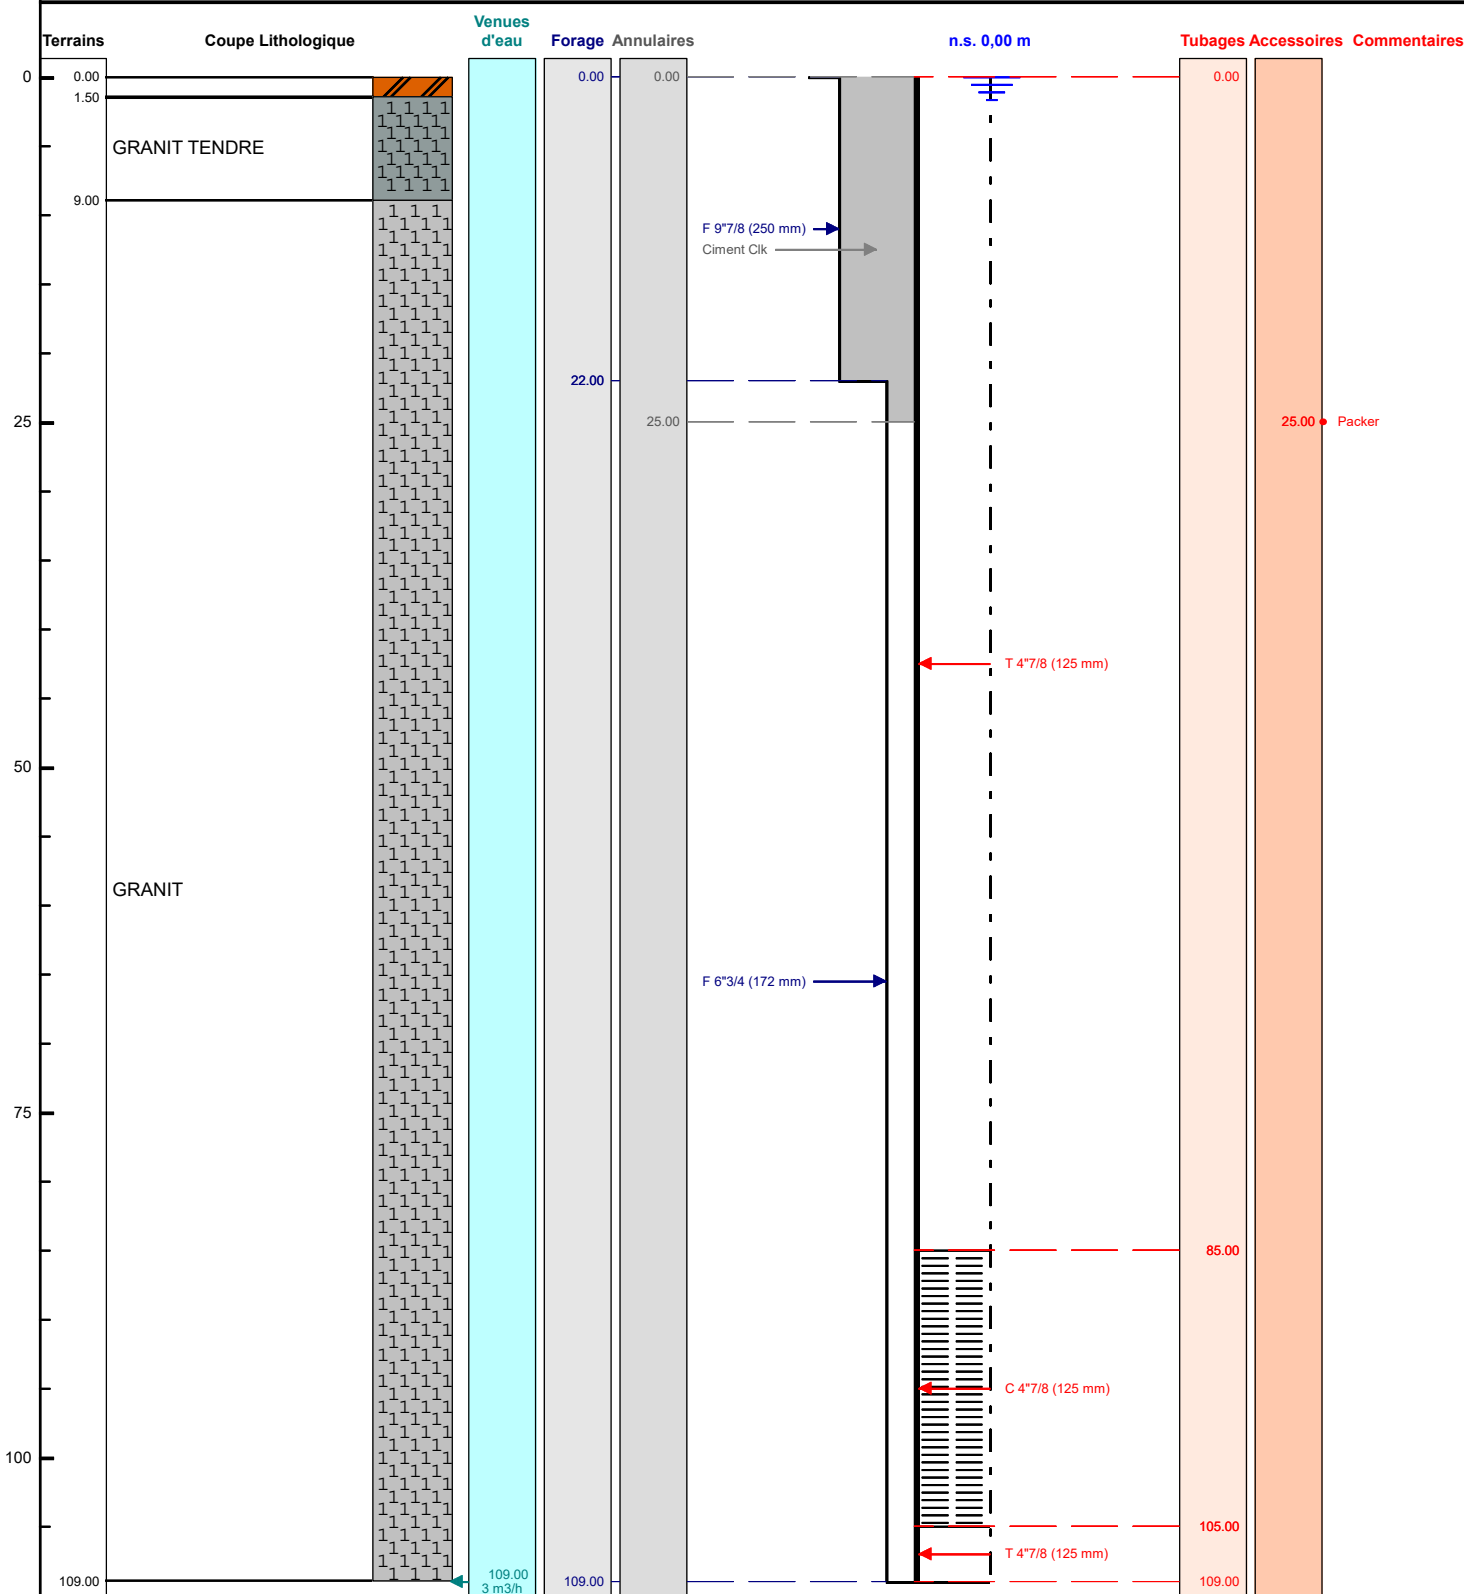

Le/...../..... à

CERTIFIE CONFORME A L'OUVRAGE EXECUTE

Tampon et signature du chef d'entreprise