

Code BSS : BSS003JVOS / X

**FORAGE D'EAU****Travaux réalisés :**

du : 05/09/2018 au : 18/09/2018

**1\1****Client :****Maitre d'oeuvre :****Localisation de l'ouvrage :** 14 LE MOULIN

50480 LIESVILLE SUR DOUVE

**Coordonnées de l'ouvrage :**

Lambert 2 étendu métrique

Longitude (X): 333 272


Latitude (Y): 2 490 681

Altitude sol (Z): +19,000 m

Echelle : 1/352

Profondeurs en m au-dessous du repère zéro sol (signe + au-dessus)

Nombre de forages : 1

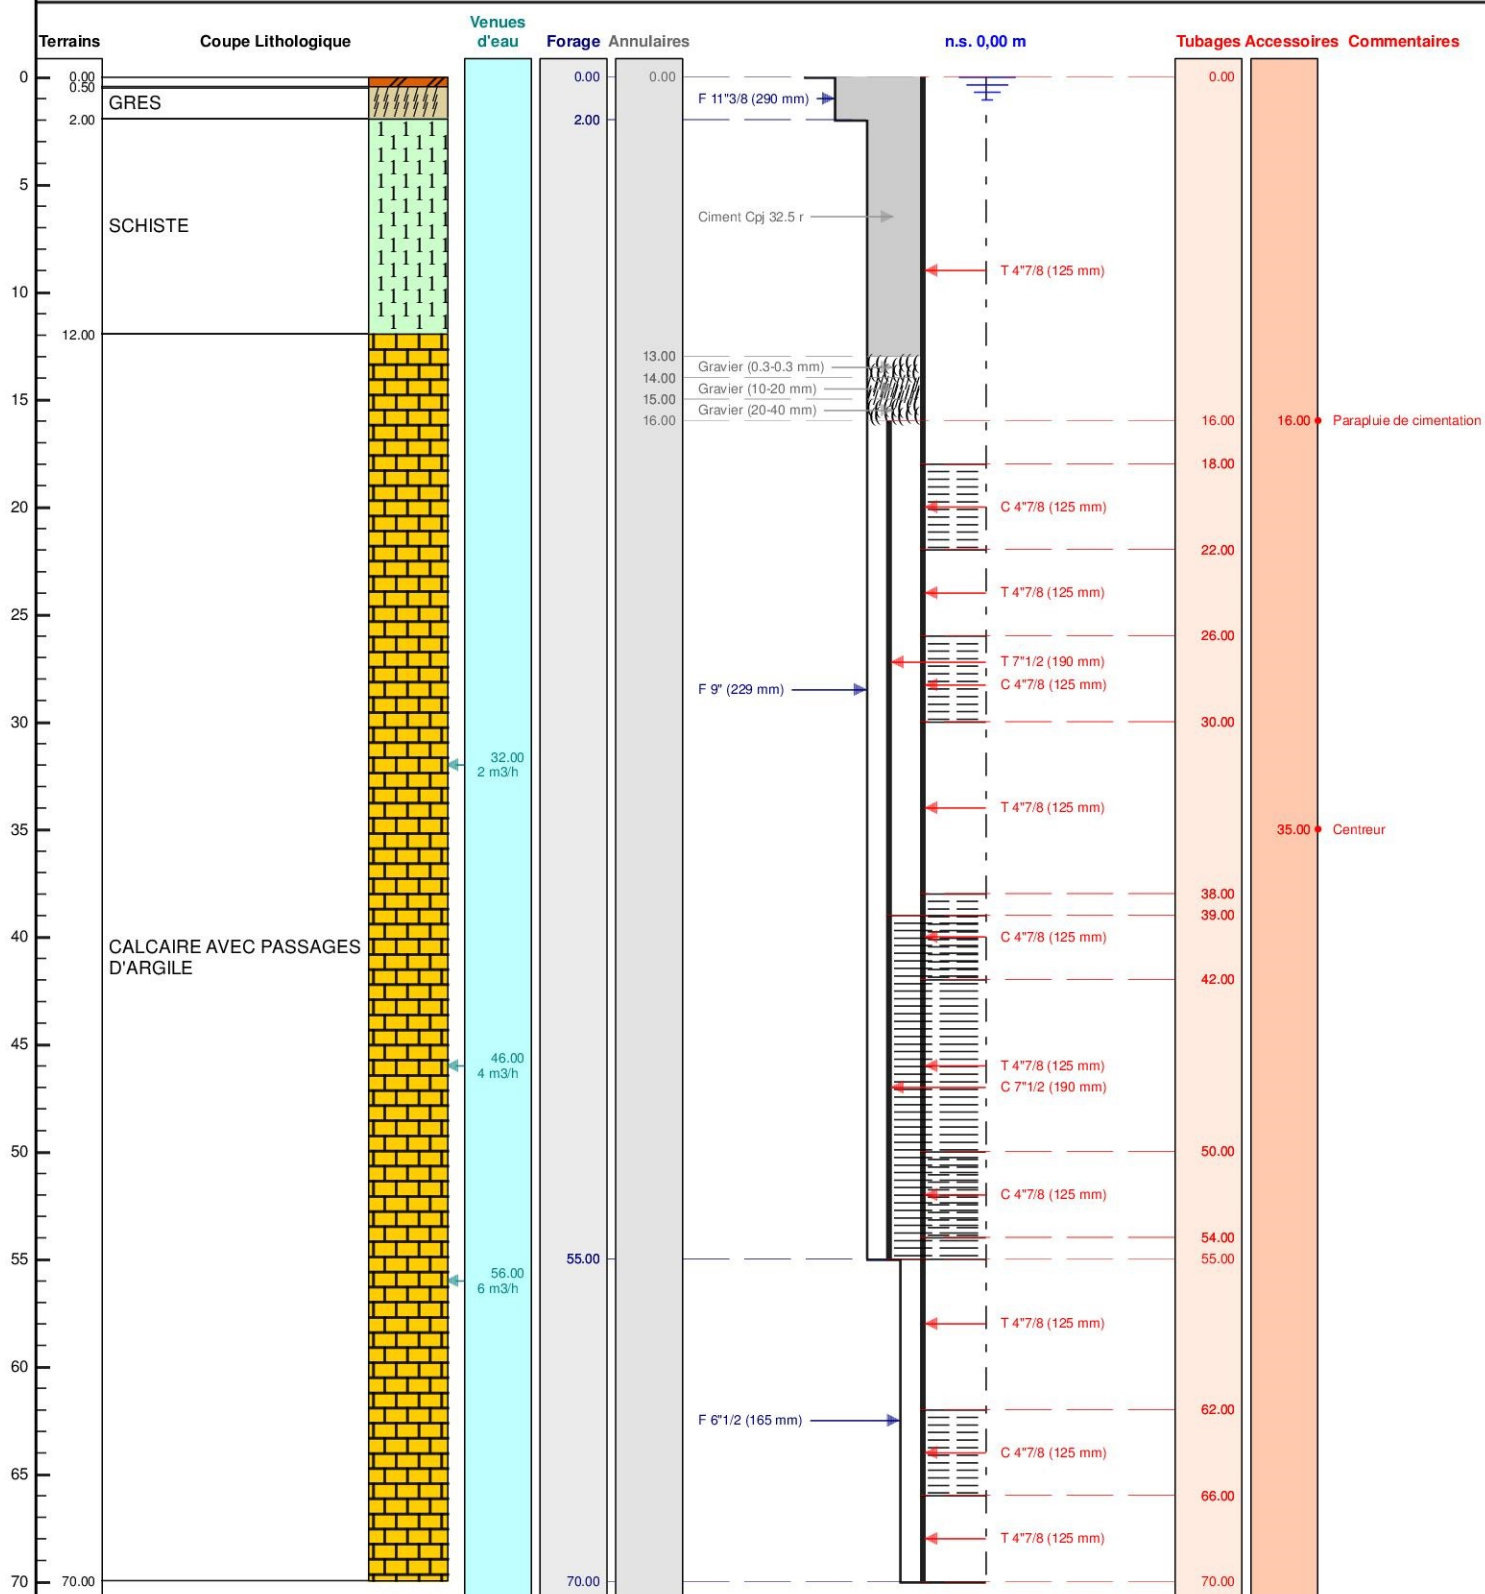

Le ...../...../..... à .....

CERTIFIE CONFORME A L'OUVRAGE EXECUTE

Tampon et signature du chef d'entreprise