

Code BSS : BSS003KQHY /

FORAGE D'EAU

Travaux réalisés :
du : 22/03/2019 au : 28/03/2019

1\1

Client :

Maitre d'oeuvre :

Localisation de l'ouvrage : 01 LE LONG BOIS

50480 LIESVILLE SUR DOUVE

Coordonnées de l'ouvrage :

Lambert 2 étendu métrique

Longitude (X): 335 099


Latitude (Y): 2 490 395

Altitude sol (Z): +86.000 m

Echelle : 1/352

Profondeurs en m au-dessous du repère zéro sol (signe + au-dessus)

Nombre de forages : 1

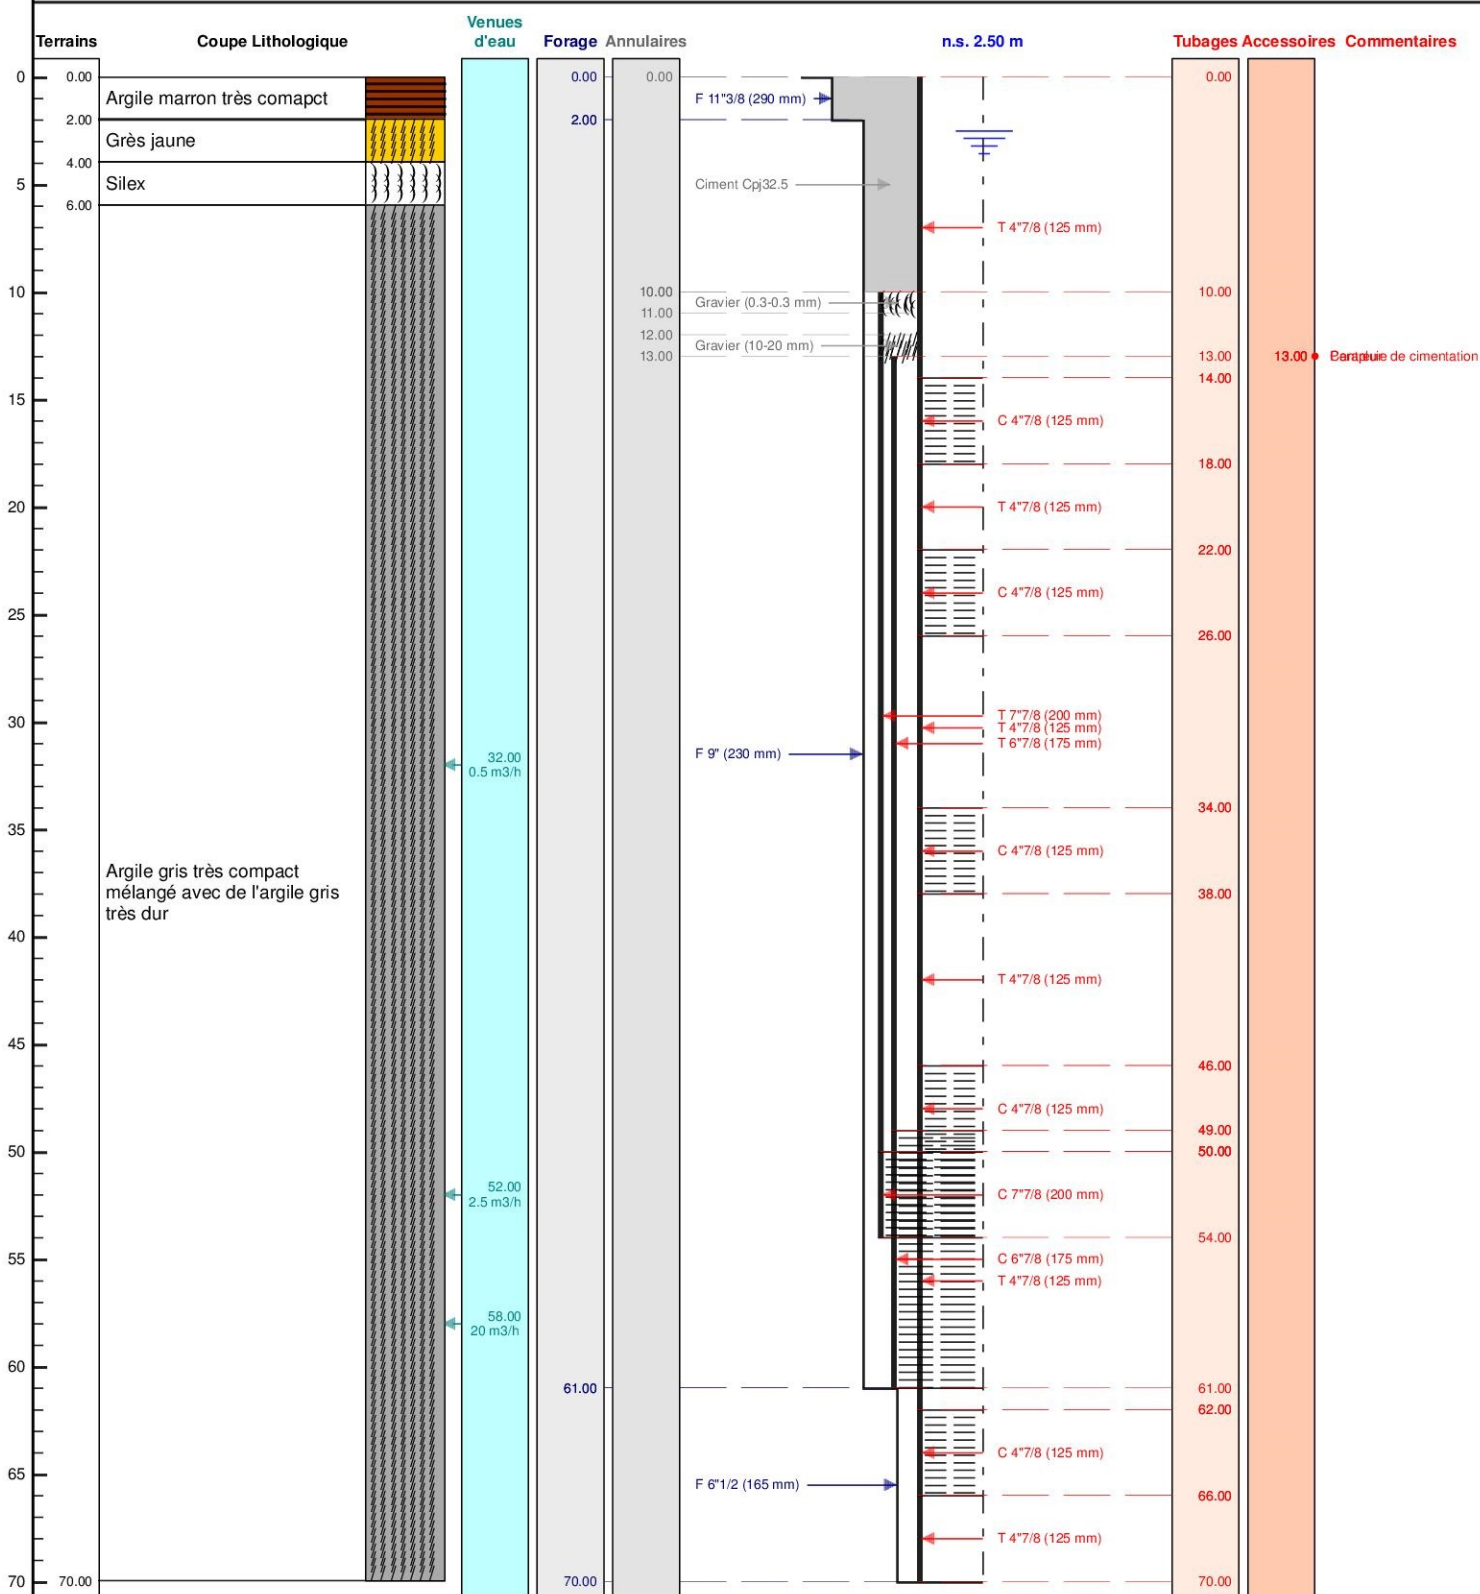

Le/...../..... à

CERTIFIE CONFORME A L'OUVRAGE EXECUTE

Tampon et signature du chef d'entreprise