

Code BSS : BSS003KSPE /

**FORAGE D'EAU****Travaux réalisés :****1\1**

du : 22/03/2018 au : 27/03/2018

**Client :****Maitre d'oeuvre :****Localisation de l'ouvrage :** 202 Route de Tocqueville

27680 TROUVILLE LA HAULE

**Coordonnées de l'ouvrage :**

Géographique

Longitude (X): 000°35'56,61"E


Latitude (Y): 049°24'40,49"N

Altitude sol (Z): +128.000 m

Echelle : 1/704

Profondeurs en m au-dessous du repère zéro sol (signe + au-dessus)

Nombre de forages : 1

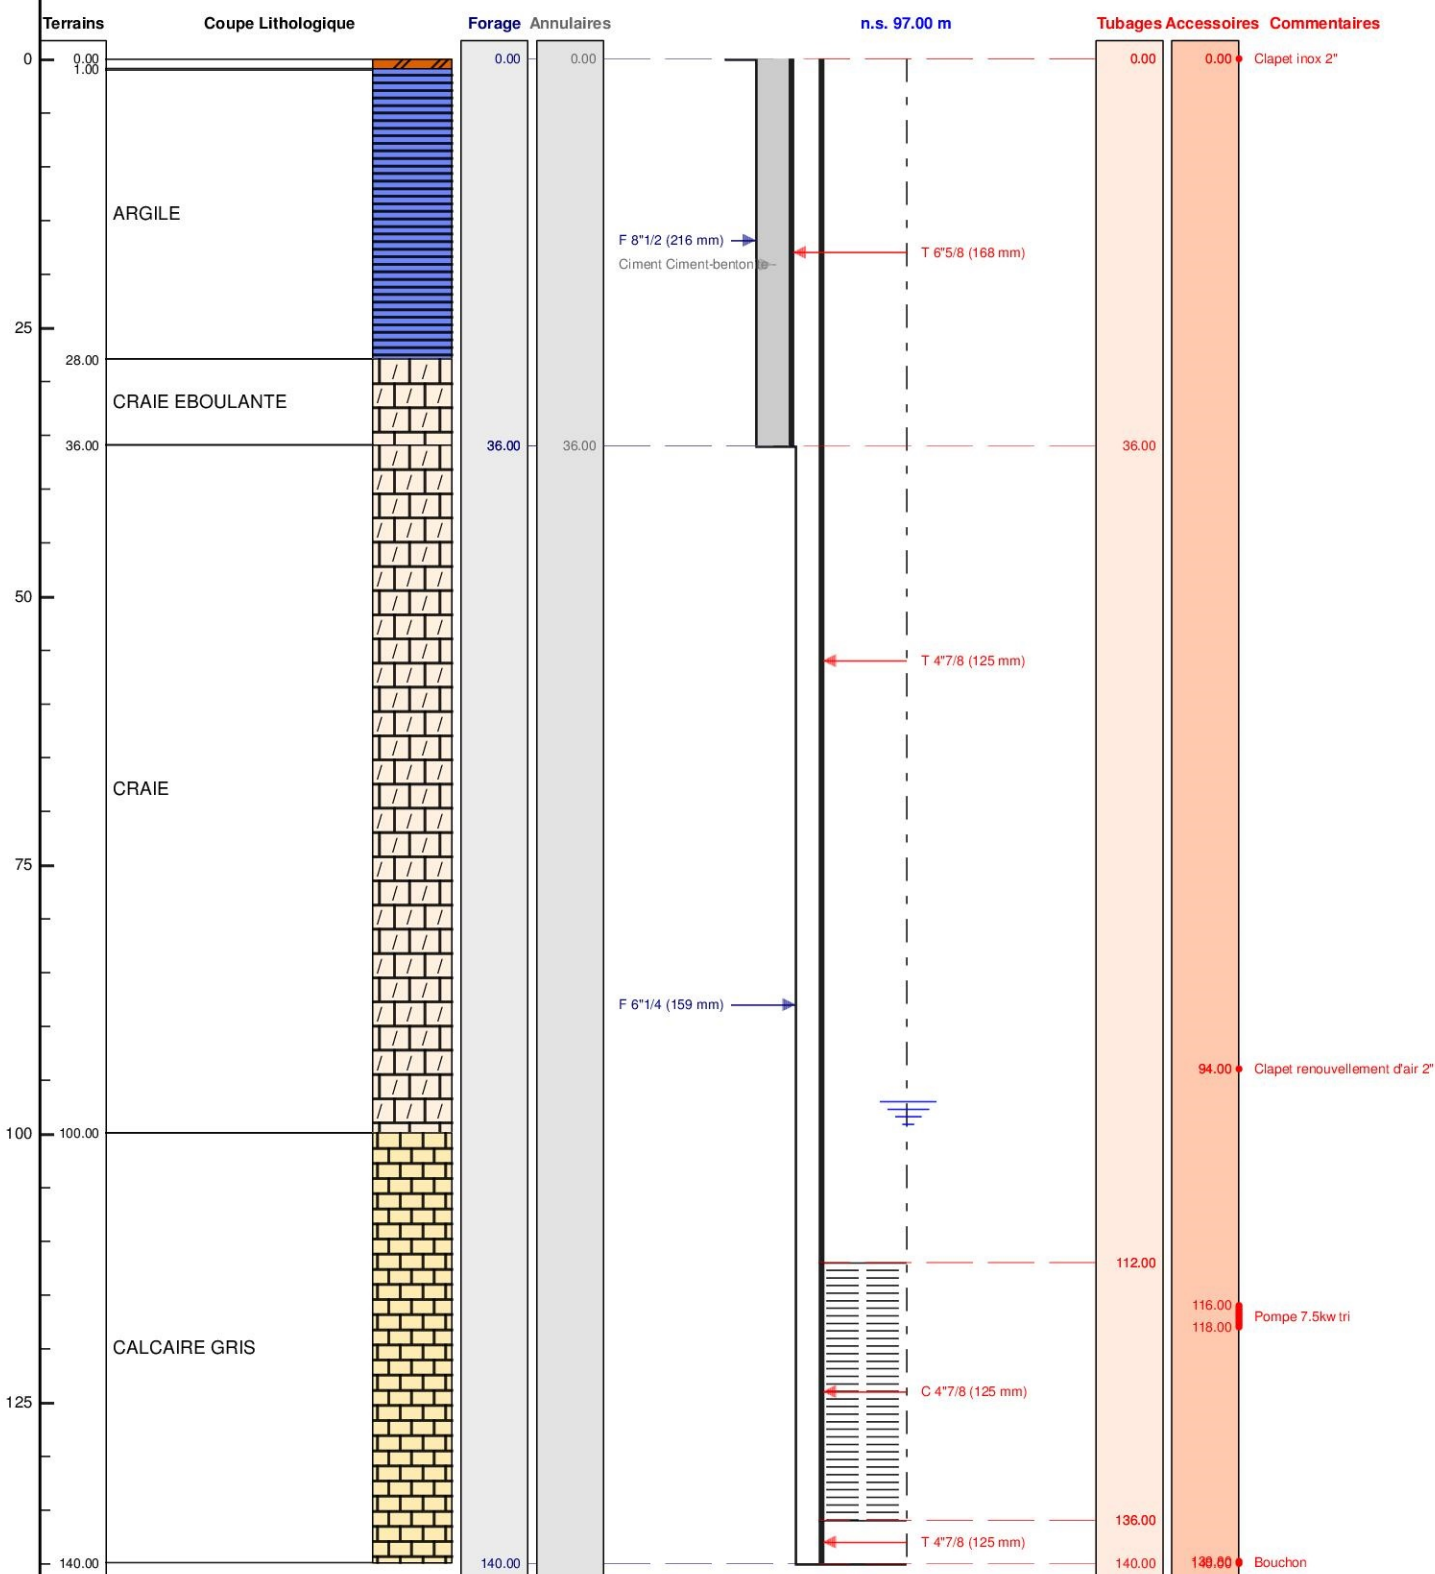

Le ...../...../..... à .....

CERTIFIE CONFORME A L'OUVRAGE EXECUTE

Tampon et signature du chef d'entreprise