

PZ2

Travaux réalisés :
du : 02/02/2019 au : 02/02/2019

1\1

Client :
Maitre d'oeuvre :
Localisation de l'ouvrage :


76150 MAROMME

Coordonnées de l'ouvrage :
Lambert-93 métrique
Longitude (X): 558 213
Latitude (Y): 6 932 874
Altitude sol (Z): +17.100 m

Echelle : 1/45

Profondeurs en m au-dessous du repère zéro sol (signe + au-dessus)

Nombre de forages : 1

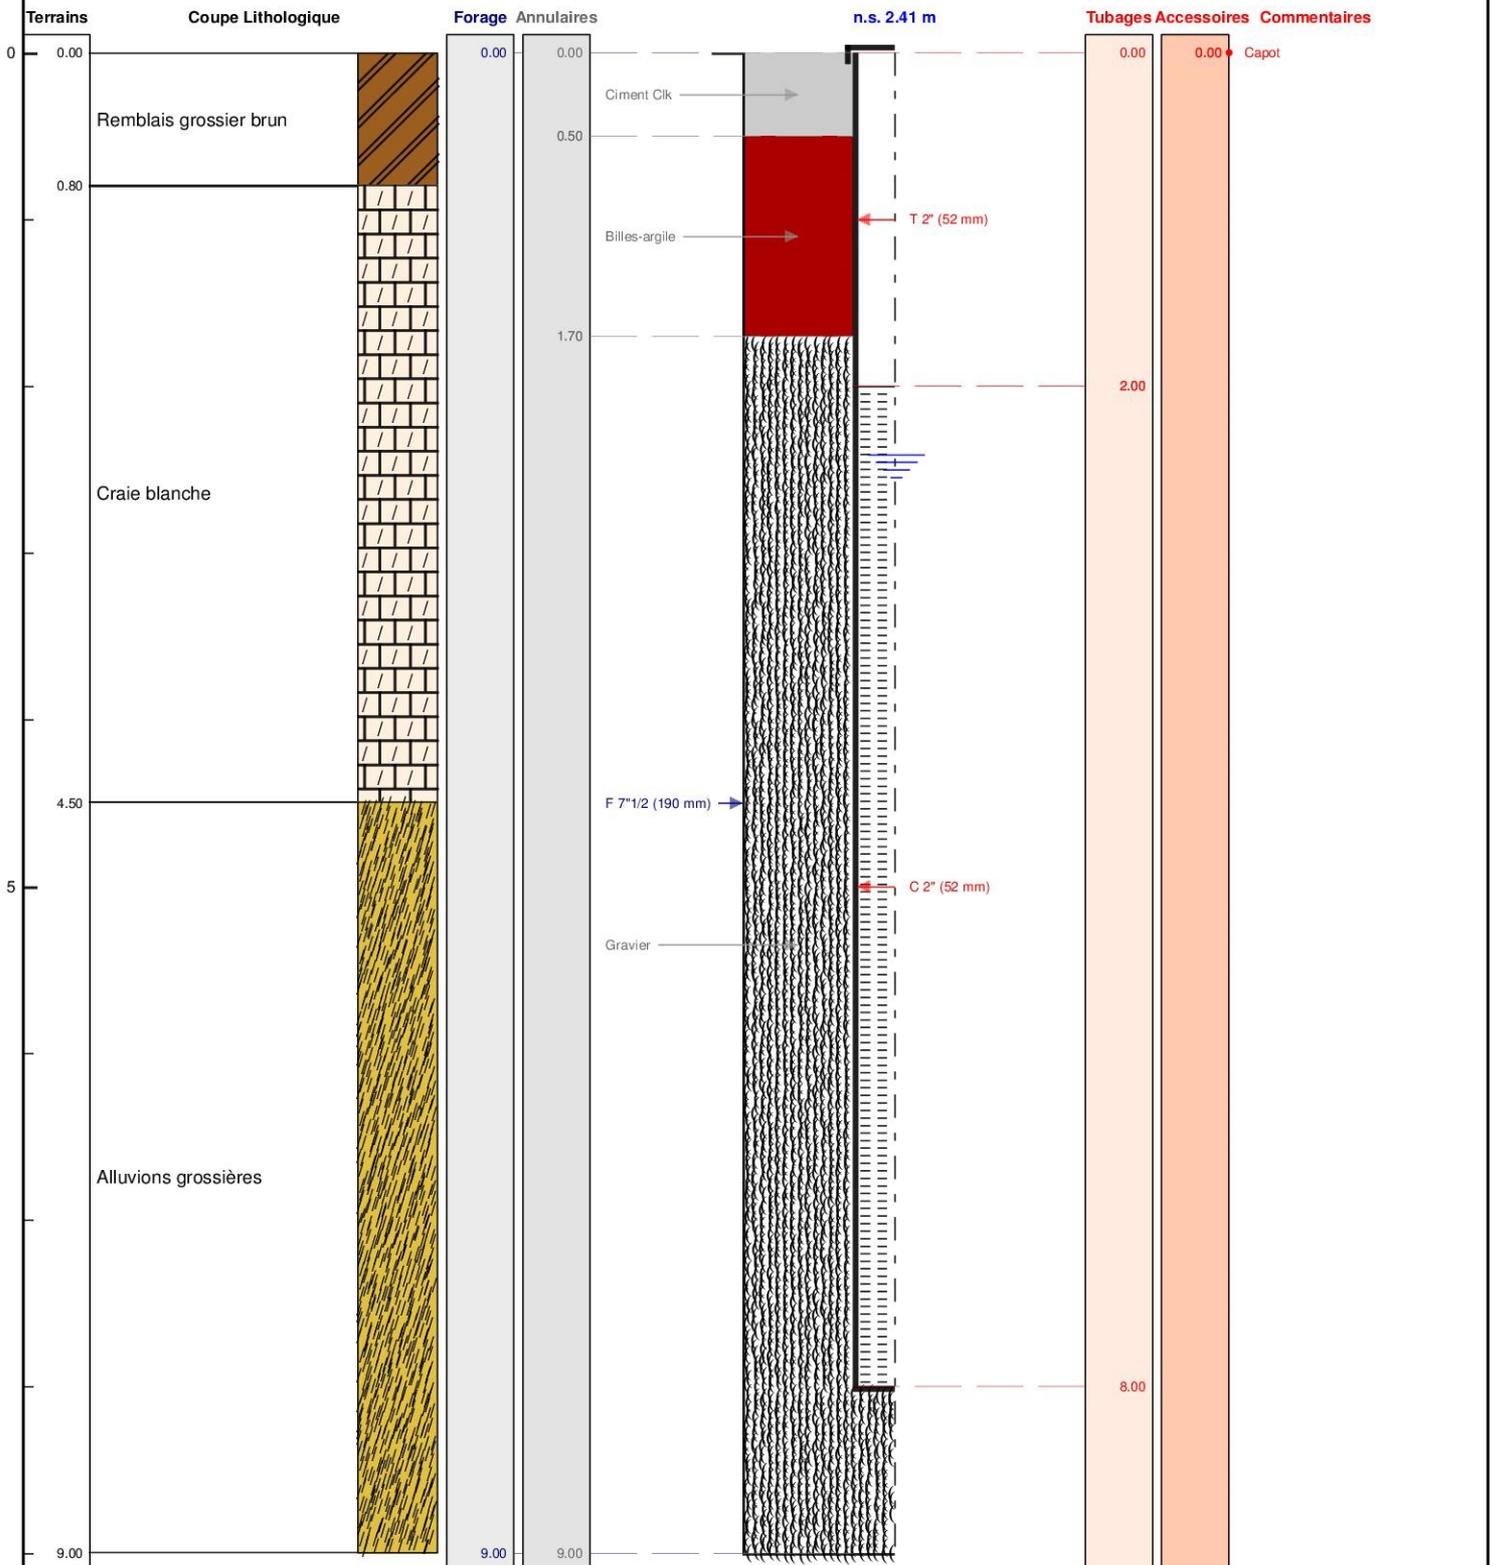

Le/...../..... à
CERTIFIE CONFORME A L'OUVRAGE EXECUTE
Tampon et signature du chef d'entreprise