


PZ20'		Travaux réalisés : du : 24/01/2019 au : 24/01/2019	1\1
Client :		Coordonnées de l'ouvrage : Lambert-93 métrique Longitude (X): 458 129 Latitude (Y): 6 900 859 Altitude sol (Z): +26.195 m	
Maitre d'oeuvre :			
Localisation de l'ouvrage :	14123 CORMELLES LE ROYAL		

Echelle : 1/136
 Profondeurs en m au-dessous du repère zéro sol (signe + au-dessus)
 Nombre de forages : 1

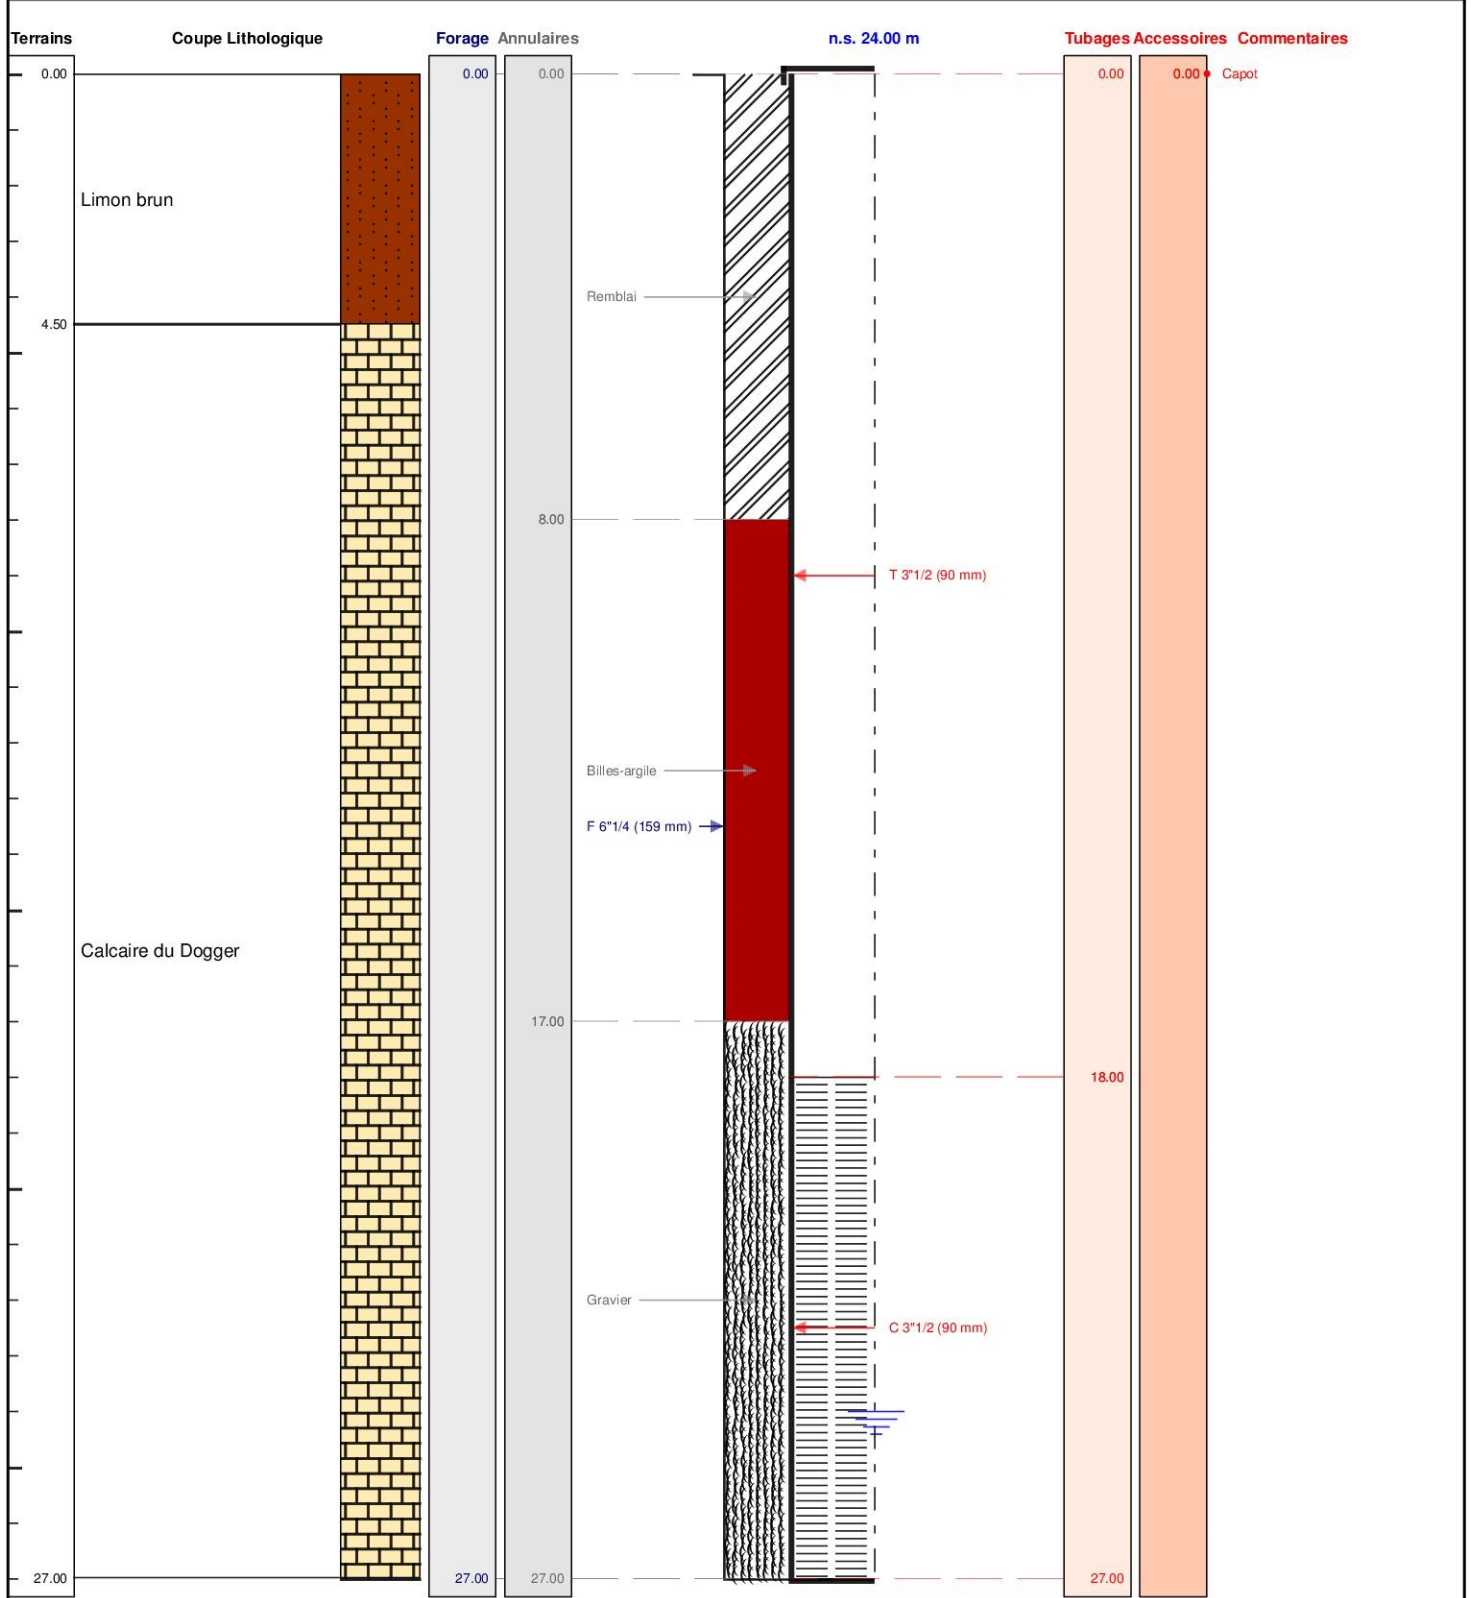

Le/...../..... à
 CERTIFIE CONFORME A L'OUVRAGE EXECUTE
 Tampon et signature du chef d'entreprise