

# DOSSIER TECHNIQUE

## FORAGE D'EAU

Entreprise:	BONNIER FORAGES
Client:	MADIOT MICKAEL La Fleurardière 53350 FONTAINE COUVERTE
Maître d'oeuvre:	BONNIER FORAGES ZA de la Garenne 35130 LA GUERCHE DE BRETAGNE
Exploitant:	MADIOT MICKAEL La Fleurardière 53350 FONTAINE COUVERTE

Code National BSS :

N° Déclaration \*\* : BSS003LAUG

Police de l'eau \* :

\* Numéro de déclaration au titre de la police de l'eau

\*\* N° d'enregistrement de déclaration préalable

**Lieu de l'ouvrage :** La Fleurardière  
53350 FONTAINE COUVERTE

**Coordonnées :**      **Longitude**    390 764      **Latitude**    6 763 469      **Altitude :**      0.00    m  
**Zone**    Lambert-93 métrique

**Nombre de forages :** 1

**Date début de l'ouvrage :** 09/11/2018

**Resp. M. Ouvrage :**

**Date fin de l'ouvrage :** 12/11/2018

**Resp. M. Oeuvre :**

**Machine :** Ecofore 903-63

**Resp. Chantier :** MADIOT

**Date début pompage :** 26/11/2018

**Niveau statique non perturbé :** 8.00    m

**Date fin de pompage :** 26/11/2018

**Débit Maxi. d'essai :** 14.80    m3/h

**Nombre de nappes identifiées :**

**Rabattement correspondant :** 10.17    m

**Notes :** O2 dissous : 3 ppm, Ph: 6,4; Conductivité: 470 uS/cm; Redox: 141 mV; Fer dissous: 2,16 ppm

## TRONCONS de L'OUVRAGE

## FORAGE D'EAU

Client:	MADIOT MICKAEL
Maître d'oeuvre:	BONNIER FORAGES
Lieu de l'ouvrage :	La Fleurardière
	53350 FONTAINE COUVERTE

## LITHOLOGIE

De	à	Libellé
0.00	0.50	Terre végétale
0.50	5.00	Schiste jaune
5.00	25.00	Schiste gris
25.00	80.00	Schiste noir

## FORAGE

De	à	Ø"	Ømm	Mode de forage	Fluide de forage
0.00	10.00	10"	254.00	M.f.t.	Air
10.00	80.00	7"	178.00	M.f.t.	Air

\* Reconnaissance

## ARRIVEES D'EAU

Profondeur (m)	Débit (m3/heure)
29.00	2.00
38.00	2.00
50.00	5.00
61.00	11.00

## TUBAGE

De	à	Ø"	Ømm	Epais.	Ecra.	Nature du tubage	Type	Slot	Vide %
0.00	32.00	5"1/2	140.00	0.00		P.v.c.	Tube-plein		
32.00	36.00	5"1/2	140.00	0.00		P.v.c.	Crepine fentes		
36.00	40.00	5"1/2	140.00	0.00		P.v.c.	Tube-plein		
40.00	44.00	5"1/2	140.00	0.00		P.v.c.	Crepine fentes		
44.00	48.00	5"1/2	140.00	0.00		P.v.c.	Tube-plein		
48.00	52.00	5"1/2	140.00	0.00		P.v.c.	Crepine fentes		
52.00	56.00	5"1/2	140.00	0.00		P.v.c.	Tube-plein		
56.00	60.00	5"1/2	140.00	0.00		P.v.c.	Crepine fentes		
60.00	64.00	5"1/2	140.00	0.00		P.v.c.	Tube-plein		
64.00	68.00	5"1/2	140.00	0.00		P.v.c.	Crepine fentes		
68.00	72.00	5"1/2	140.00	0.00		P.v.c.	Tube-plein		
72.00	76.00	5"1/2	140.00	0.00		P.v.c.	Crepine fentes		
76.00	80.00	5"1/2	140.00	0.00		P.v.c.	Tube-plein		

REEMPLISSAGE

De	à	Ø"	Ømm	Matériau	Nature	Méthode de pose	Texture	Gra. (mm)	Vol. m3
0.00	16.00	5"1/2	140.00	Ciment	Clk	Sous pression			

ACCESSOIRE

De	à	Type d'accessoire
16.00	16.00	Packer

# FORAGE D'EAU

Client :

MADIOT MICKAEL

Maitre d'oeuvre :

BONNIER FORAGES

Localisation de l'ouvrage :

La Fleurardière

53350

FONTAINE COUVERTE

Travaux réalisés :

du : 09/11/2018 au : 12/11/2018

1/1

Coordonnées de l'ouvrage :

Lambert-93 métrique

Longitude (X):

390 764

Latitude (Y):

6 763 469


Altitude sol (Z):

+0,000 m

Echelle : 1/402

Profondeurs en m au-dessous du repère zéro sol (signe + au-dessus)

Nombre de forages : 1

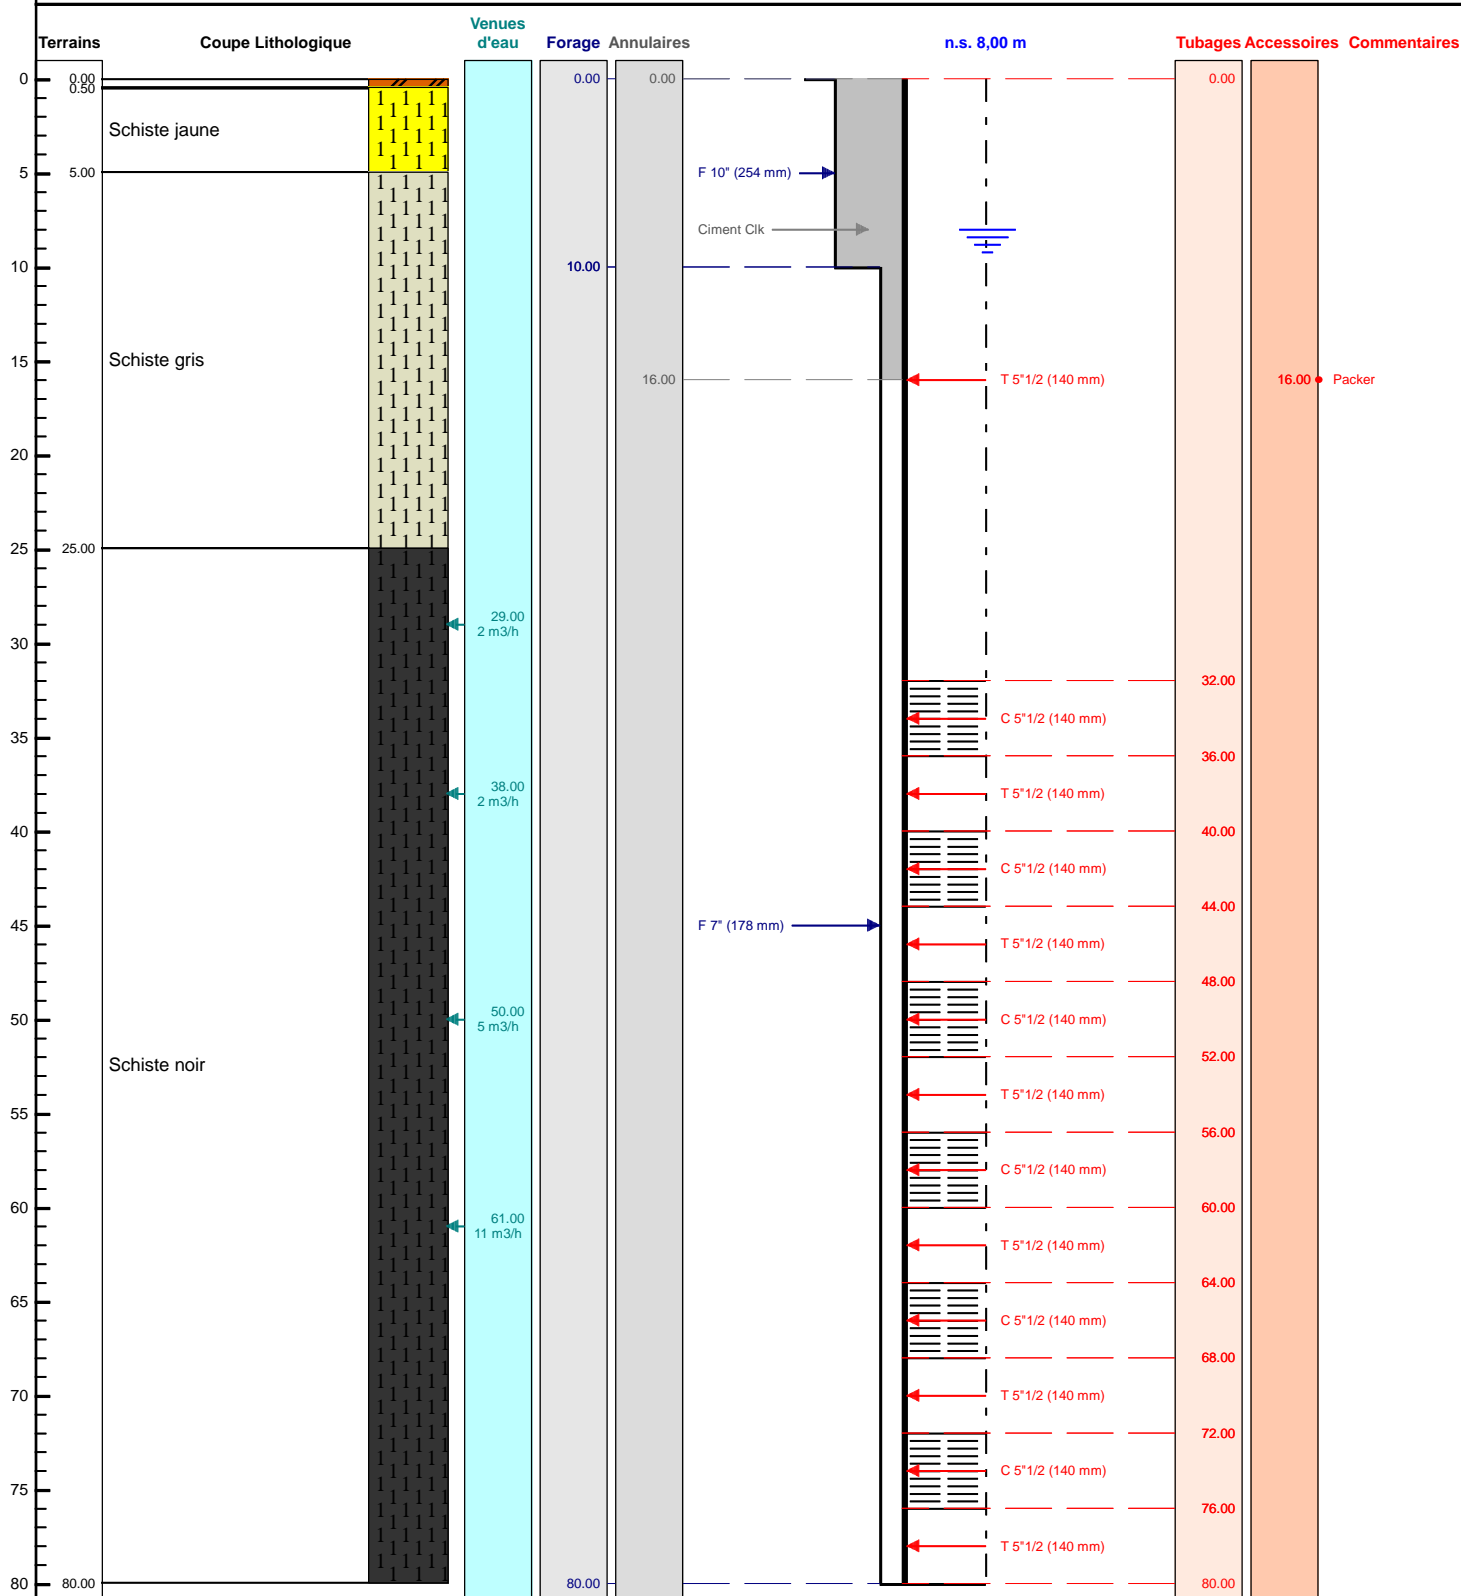

Le ...../...../..... à .....

CERTIFIE CONFORME A L'OUVRAGE EXECUTE

Tampon et signature du chef d'entreprise