

Code BSS : BSS003LDIK / F

FORAGE D'EAU**Travaux réalisés :****1/1**

du : 08/07/2019 au : 16/07/2019

Client :**Maitre d'oeuvre :****Localisation de l'ouvrage : 02250 AUTREMENCOURT****Coordonnées de l'ouvrage :**

Lambert-93 métrique

Longitude (X): 758 181


Latitude (Y): 6 956 391

Altitude sol (Z): +98,000 m

Echelle : 1/246

Profondeurs en m au-dessous du repère zéro sol (signe + au-dessus)

Nombre de forages : 1

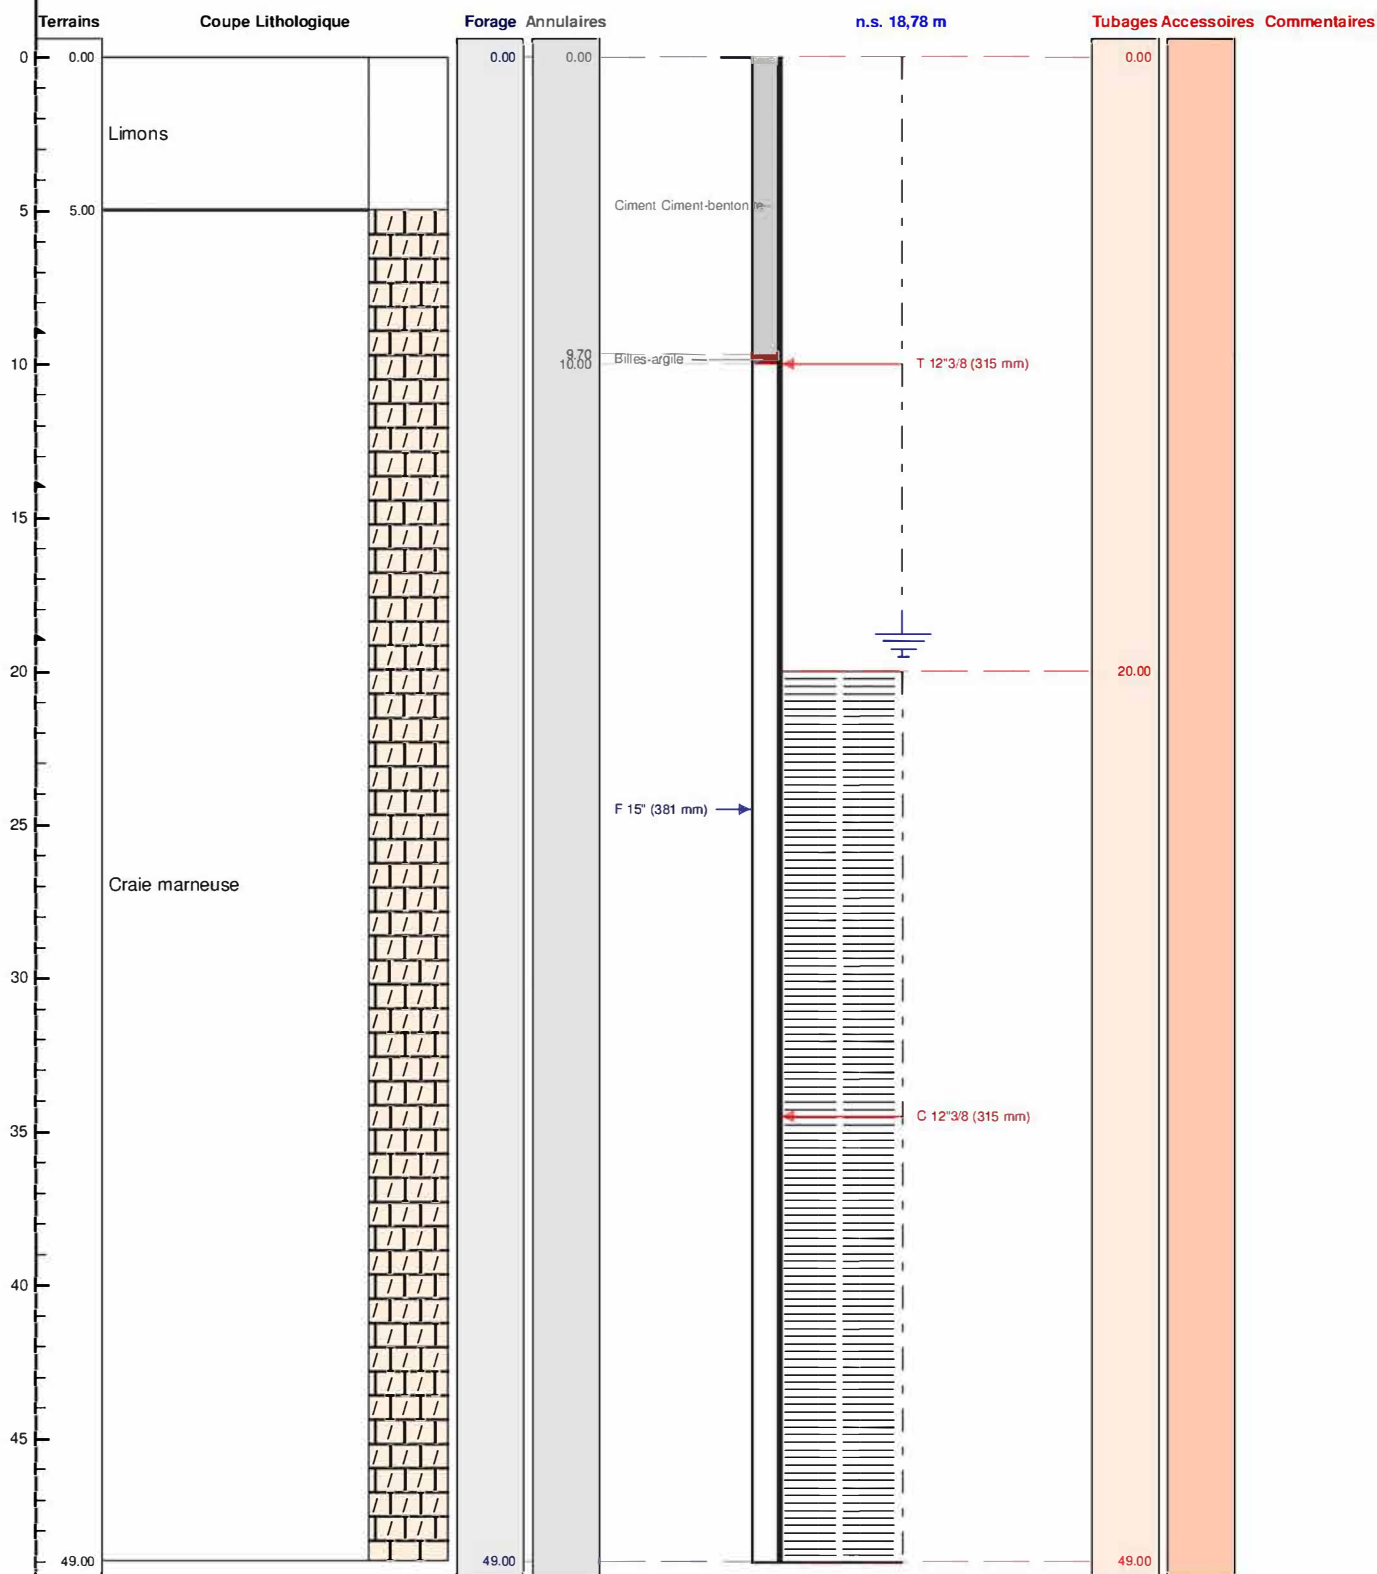

Le/...../..... à

CERTIFIE CONFORME A L'OUVRAGE EXECUTE

Tampon et signature du chef d'entreprise