


GAEC Crossot - 20b CROSSOT - 35210 Princ  

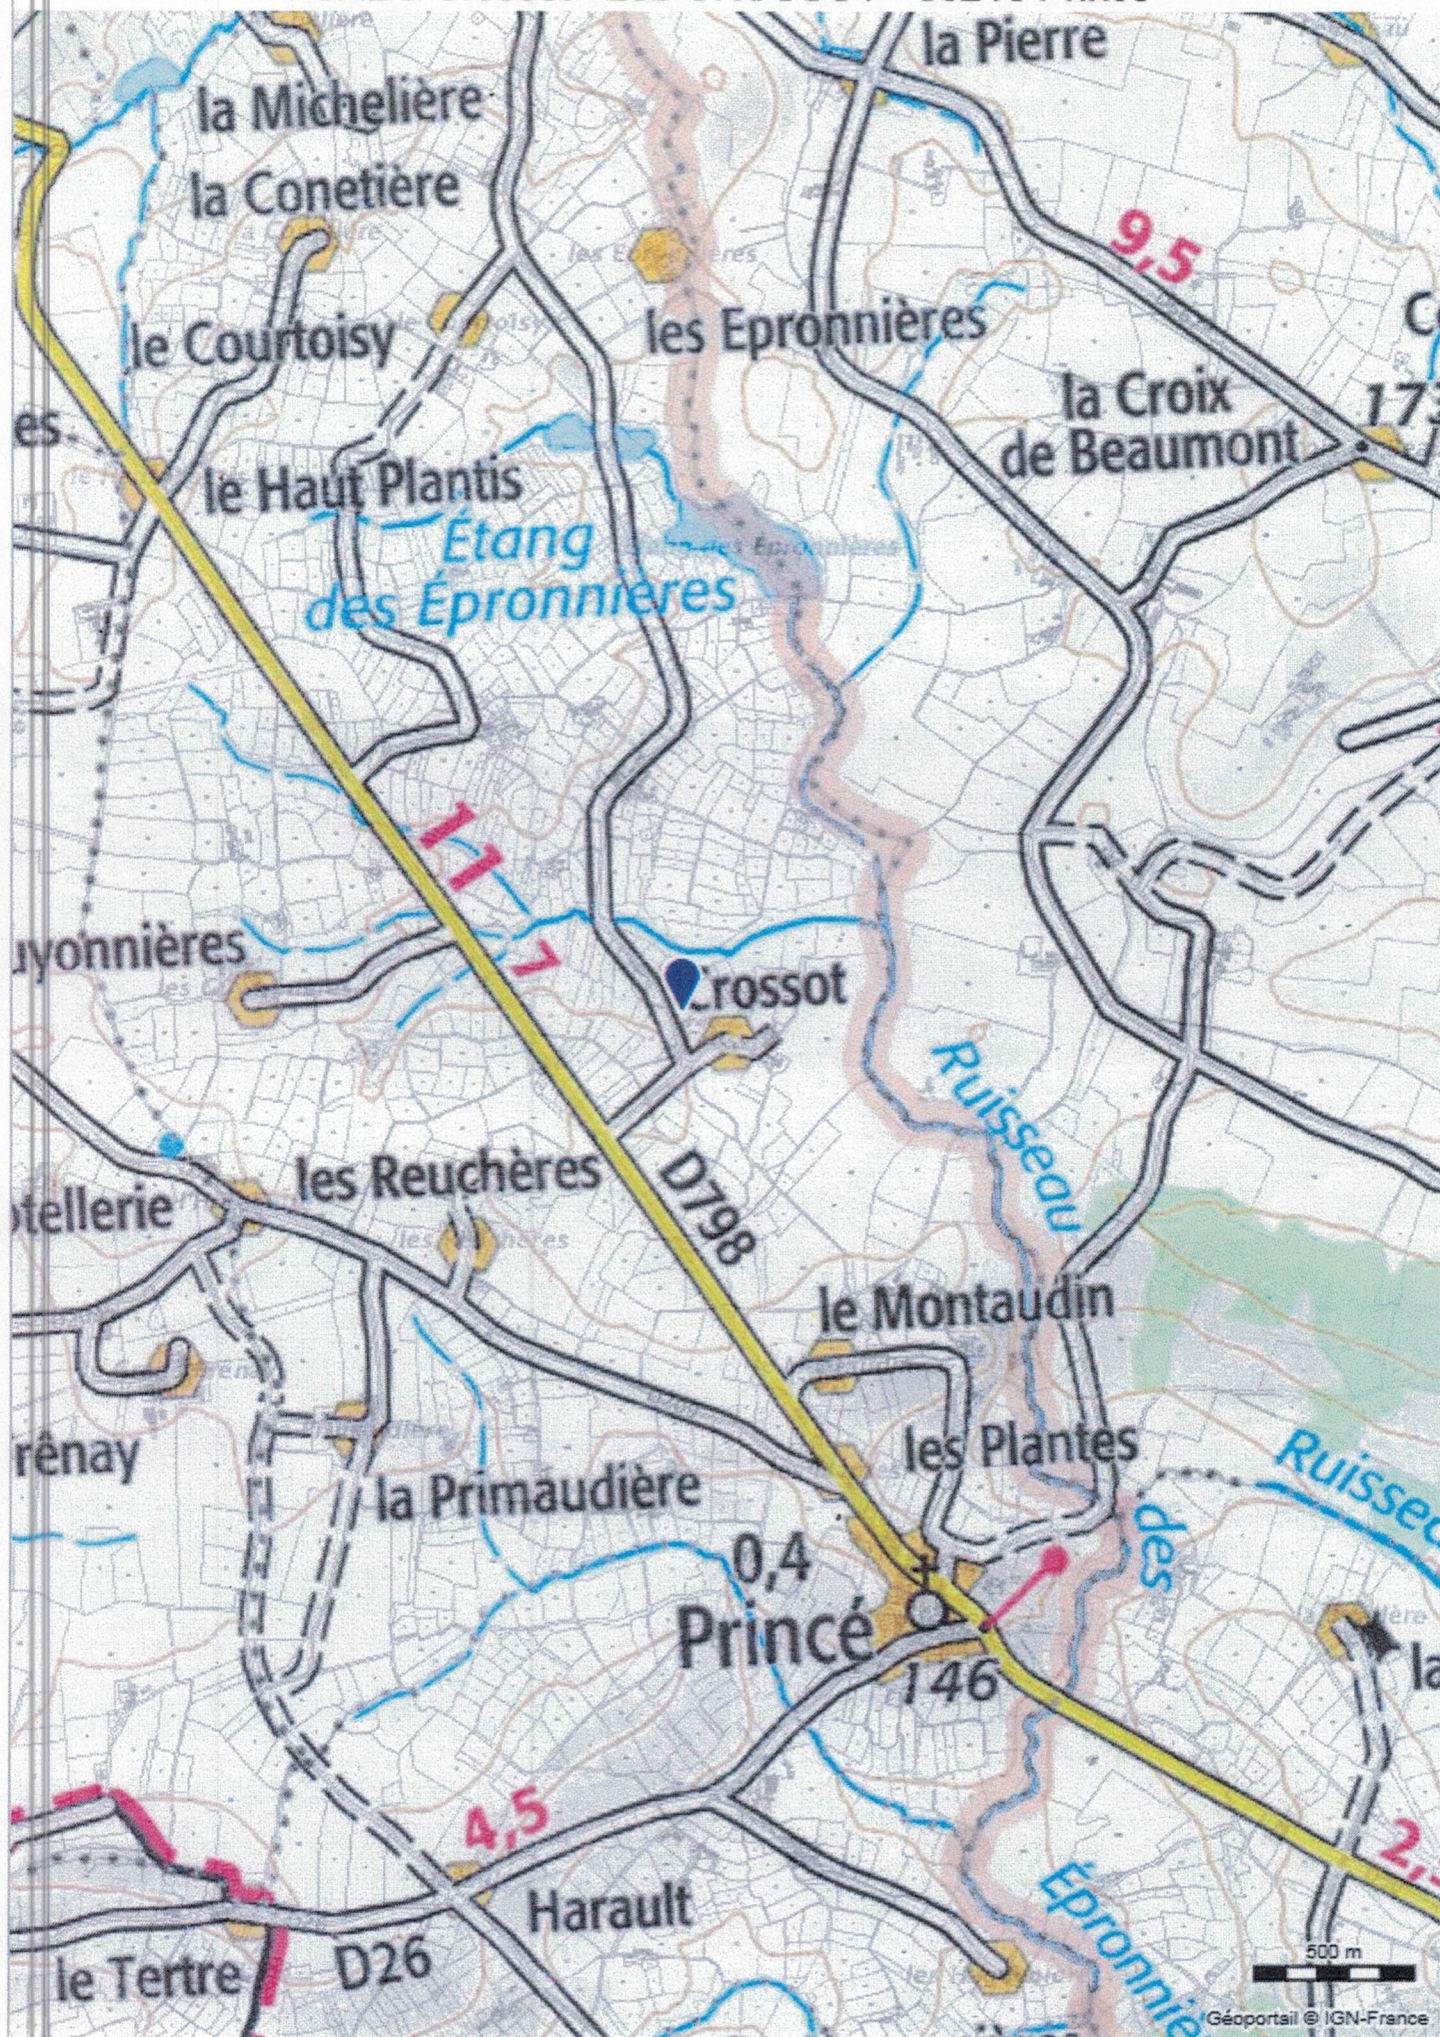

Département :
ILLE ET VILAINE

Commune :
PRINCE

Section : WA
Feuille : 000 WA 01

Echelle d'origine : 1/2500
Echelle d'édition : 1/2500

Date d'édition : 11/01/2019
(fuseau horaire de Paris)

Coordonnées en projection : RGF93CC48
©2017 Ministère de l'Action et des
Comptes publics

DIRECTION GÉNÉRALE DES FINANCES PUBLIQUES

EXTRAIT DU PLAN CADASTRAL

- 1 - fosse litière 75 m
- 2 - fumière 96 m
- 3 - Stabulation vaches laitières et génisses 103 m
- 4 - Nurserie 100 m
- 5 - engrais-Phytos fuel + Fossages secs - 126 m
- 6+7+8+9 - Habitation et dépendances 134 m
- 10 - enclosages 143 m

Le plan visualisé sur cet extrait est géré
par le centre des impôts foncier suivant :
Rennes (Pole Topographie et Gestion
Cadastrale)
Accueil 2, boulevard Magenta 35023
35023 RENNES Cedex 9
tél. 02.99.29.37.55 -fax 02.99.29.37.85
ptgc.350.rennes@dgfip.finances.gouv.fr

Cet extrait de plan vous est délivré par :

cadastre.gouv.fr

panelles d'ent

FORAGE DEFINITIF

