


ORAGES ET POMPAGES DE CHAMPAGNE

# COUPE TECHNIQUE FORAGE IRRIGATION

02983X0034

Client: SCEA DE LA CHAPÈLLE - 10150 CHARMONT

M.Oeuvre:

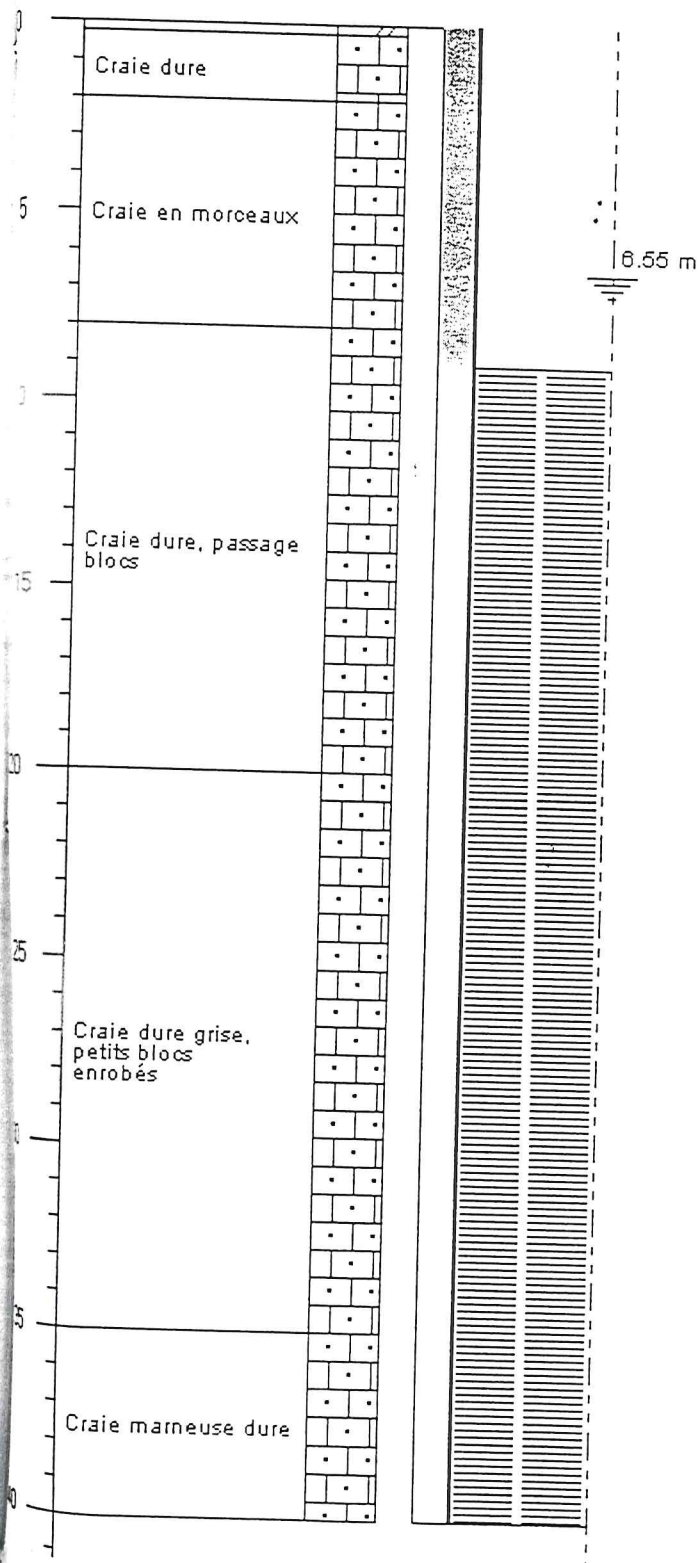

F: 400 mm (15"3/4)  
T: 315 mm (12"3/8)

6.55 m

F: 400 mm (15"3/4)  
T: 315 mm (12"3/8)

## Forage réalisé

du : 09/09/1999

au : 09/09/1999

## Développement et pompages

du : 10/09/1999

au : 10/09/1999

## Débit

Final : 100 m<sup>3</sup>/h

Spécifique: 41.67 m<sup>3</sup>/h/m

Rabatt: 2.4 m

A .....

Le.....

Certifié conforme  
au forage exécuté

Tampon et.  
signature du  
chef d'entreprise.