


## Mr BRAULT - La Riv  re - 35500 Balaz  



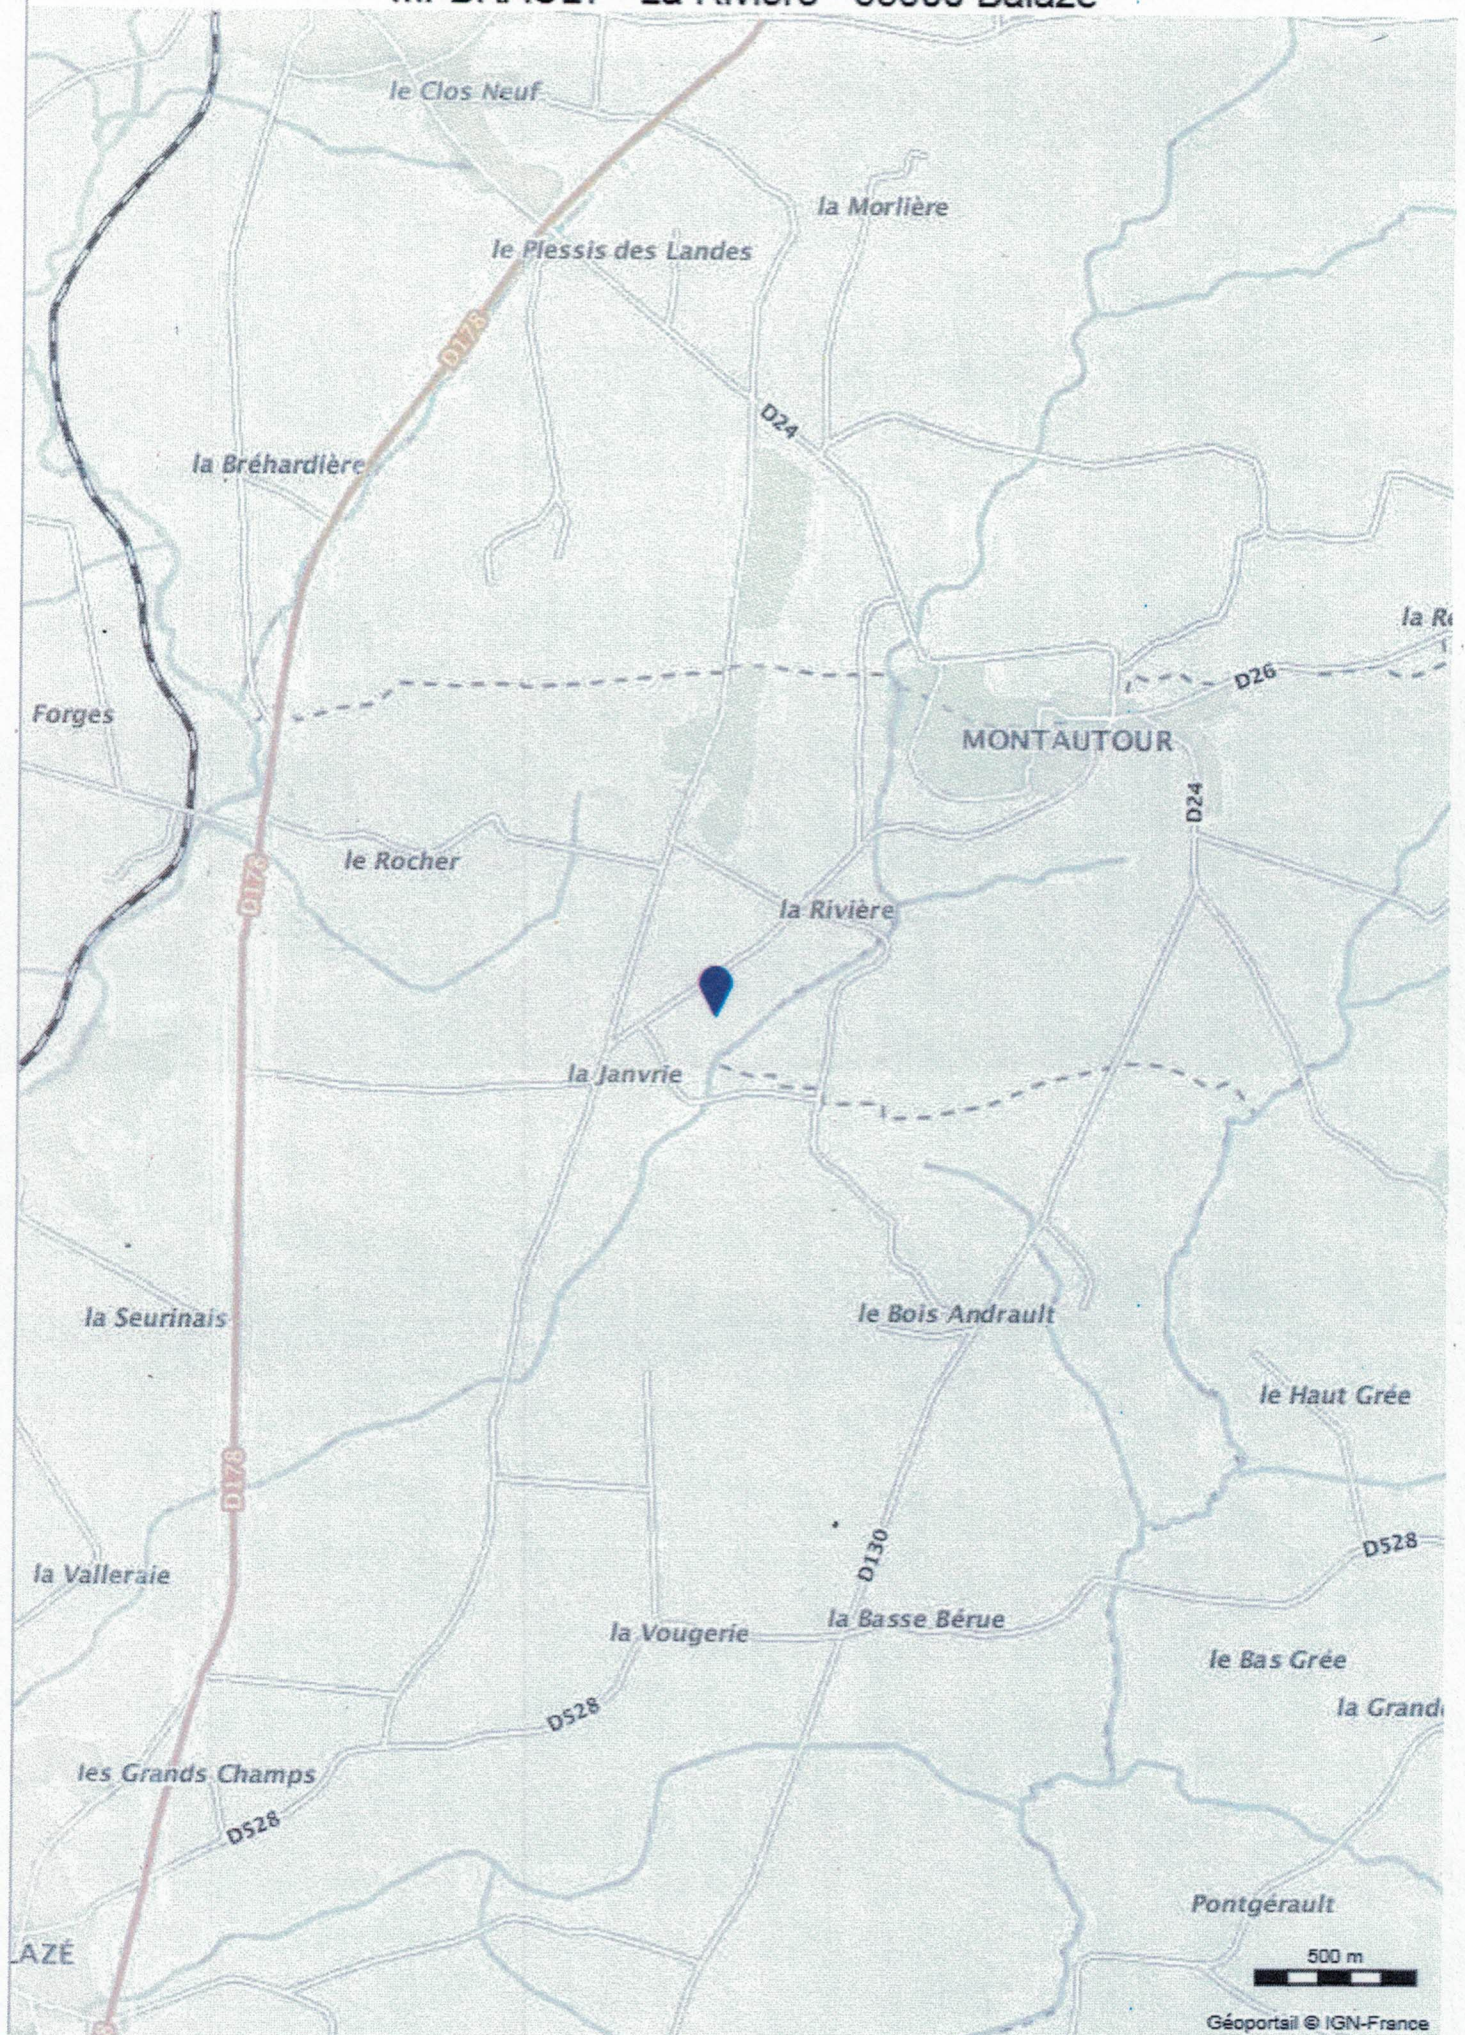

Département :  
ILLE ET VILAINE

Commune :  
BALAZE

Section : ZD  
Feuille : 000 ZD 01

Échelle d'origine : 1/2000  
Échelle d'édition : 1/2500

Date d'édition : 23/11/2018  
(fuseau horaire de Paris)

Coordonnées en projection : RGF93CC48  
©2017 Ministère de l'Action et des  
Comptes publics

# DIRECTION GÉNÉRALE DES FINANCES PUBLIQUES

## EXTRAIT DU PLAN CADASTRAL

Le plan visualisé sur cet extrait est géré  
par le centre des impôts foncier suivant :  
Rennes (Pole Topographie et Gestion  
Cadastrale)  
Accueil 2, boulevard Magenta 35023  
35023 RENNES Cedex 9  
tél. 02.99.29.37.55 - fax 02.99.29.37.85  
ptgc.350.rennes@dgfip.finances.gouv.fr

Cet extrait de plan vous est délivré par :

cadastre.gouv.fr

**FORAGE DEFINITIF**

