

DOSSIER TECHNIQUE

FORAGE DOMESTIQUE

| | |
|------------------|-------------------------|
| Entreprise: | AQUITAINE ENVIRONNEMENT |
| Client: | |
| Maître d'oeuvre: | AQUITAINE ENVIRONNEMENT |
| Exploitant: | |

Code National BSS : **BSS003LA2Q** N° Déclaration ** :

Police de l'eau * :

* Numéro de déclaration au titre de la police de l'eau

** N° d'enregistrement de déclaration préalable

Lieu de l'ouvrage : Lieu dit "Le Coût" Biron
40170 MEZOS

Coordonnées : Longitude 369 615 Latitude 6 335 268 **Altitude :** 56.00 m
Zone Lambert-93 métrique

Nombre de forages : 1

| | | | |
|----------------------------------|------------|---------------------------|-------------|
| Date début de l'ouvrage : | 18/06/2019 | Resp. M. Ouvrage : | |
| Date fin de l'ouvrage : | 01/07/2019 | Resp. M. Oeuvre : | AG. ARSENAL |
| Machine : | EMCI 230 | Resp. Chantier : | DADOUN G. |

| | | | |
|---------------------------------------|---|---------------------------------------|-----------|
| Date début pompage : | | Niveau statique non perturbé : | 6.00 m |
| Date fin de pompage : | | Débit Maxi. d'essai : | 4.00 m3/h |
| Nombre de nappes identifiées : | 1 | Rabattement correspondant : | 12.00 m |

Notes : Alimentation en eau habitation et arrosage

TRONCONS de L'OUVRAGE

FORAGE DOMESTIQUE

BSS003LAZQ

Client:

Maître d'oeuvre: AQUITAINE ENVIRONNEMENT

Lieu de l'ouvrage : Lieu dit "Le Coût" Biron

40170 MEZOS

LITHOLOGIE

| De | à | Libellé |
|------|-------|----------------------------|
| 0.00 | 0.50 | Sables fins à moyens gris |
| 0.50 | 1.00 | Alios brun à noir |
| 1.00 | 6.00 | Sables beiges |
| 6.00 | 6.50 | Argiles noires ligniteuses |
| 6.50 | 20.00 | Sables moyens beiges |

FORAGE

| De | à | Ø" | Ømm | Mode de forage | Fluide de forage |
|------|-------|-------|--------|----------------|------------------|
| 0.00 | 20.00 | 8"1/2 | 216.00 | Rotary | Boue-polymere |

* Reconnaissance

TUBAGE

| De | à | Ø" | Ømm | Epais. | Ecra. | Nature du tubage | Type | Slot | Vide % |
|-------|-------|-------|--------|--------|-------|------------------|----------------|------|--------|
| 0.00 | 14.00 | 4"1/2 | 115.00 | 8.00 | | P.v.c. | Tube-plein | | |
| 14.00 | 20.00 | 4"1/2 | 115.00 | 8.00 | | P.v.c. | Crepine fentes | 0.50 | |

REEMPLISSAGE

| De | à | Ø" | Ømm | Matériau | Nature | Méthode de pose | Texture | Gra. (mm) | Vol. m3 |
|-------|-------|-------|--------|---------------|--------------------|-----------------|---------|-----------|---------|
| 0.00 | 10.00 | 4"1/2 | 115.00 | Ciment | Clk | Gravitaire | | | |
| 10.00 | 11.00 | 4"1/2 | 115.00 | Billes-argile | Sopranite | | | | |
| 11.00 | 20.00 | 4"1/2 | 115.00 | Gravier | Graviers de silacq | Gravitaire | Roule | 1.00-2.50 | |

FORAGE DOMESTIQUE

Travaux réalisés : 111
du : 18/06/2019 au : 01/07/2019

Client :

Maitre d'oeuvre : AQUITAINE ENVIRONNEMENT

Localisation de l'ouvrage : Lieu dit "Le Coût" Biron

40170 MEZOS

Coordonnées de l'ouvrage :

Lambert-93 métrique

Longitude (X): 369 615


Latitude (Y): 6 335 268

Altitude sol (Z): +56,000 m

Echelle : 1/101

Profondeurs en m au-dessous du repère zéro sol (signe + au-dessus)

Nombre de forages : 1

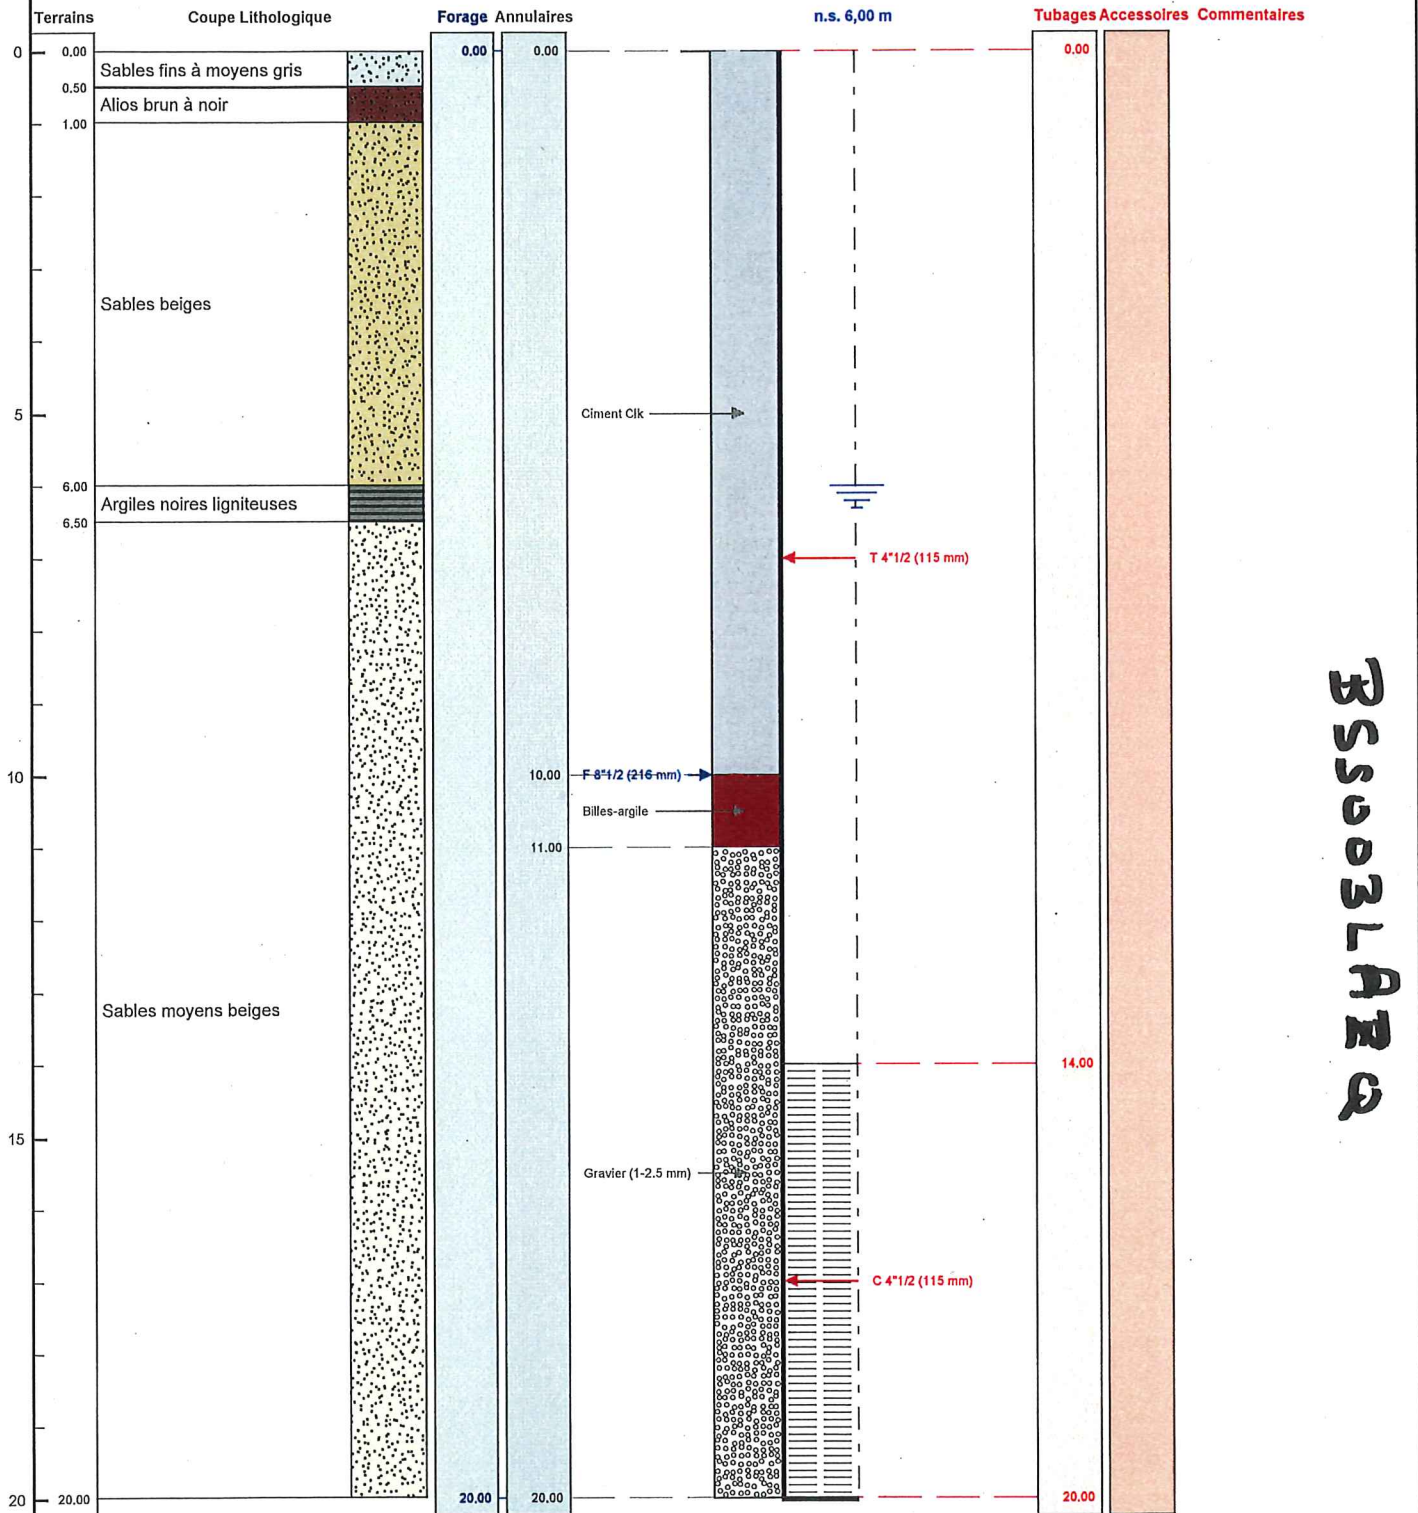

Le/...../..... à
CERTIFIE CONFORME A L'OUVRAGE EXECUTE
Tampon et signature du chef d'entreprise

FORAGE DOMESTIQUE

Client :

Maitre d'oeuvre :

AQUITAINE ENVIRONNEMENT

Localisation de l'ouvrage : Lieu dit "Le Coût" Biron

40170 MEZOS

Travaux réalisés :

du : 18/06/2019 au : 01/07/2019

Coordonnées de l'ouvrage :


Lambert-93 métrique

X: 369 615

Y: 6 335 268

Z altitude sol: +56,000 m

N° : 2019052716285202 Société : AQUITAINE ENVIRONNEMENT

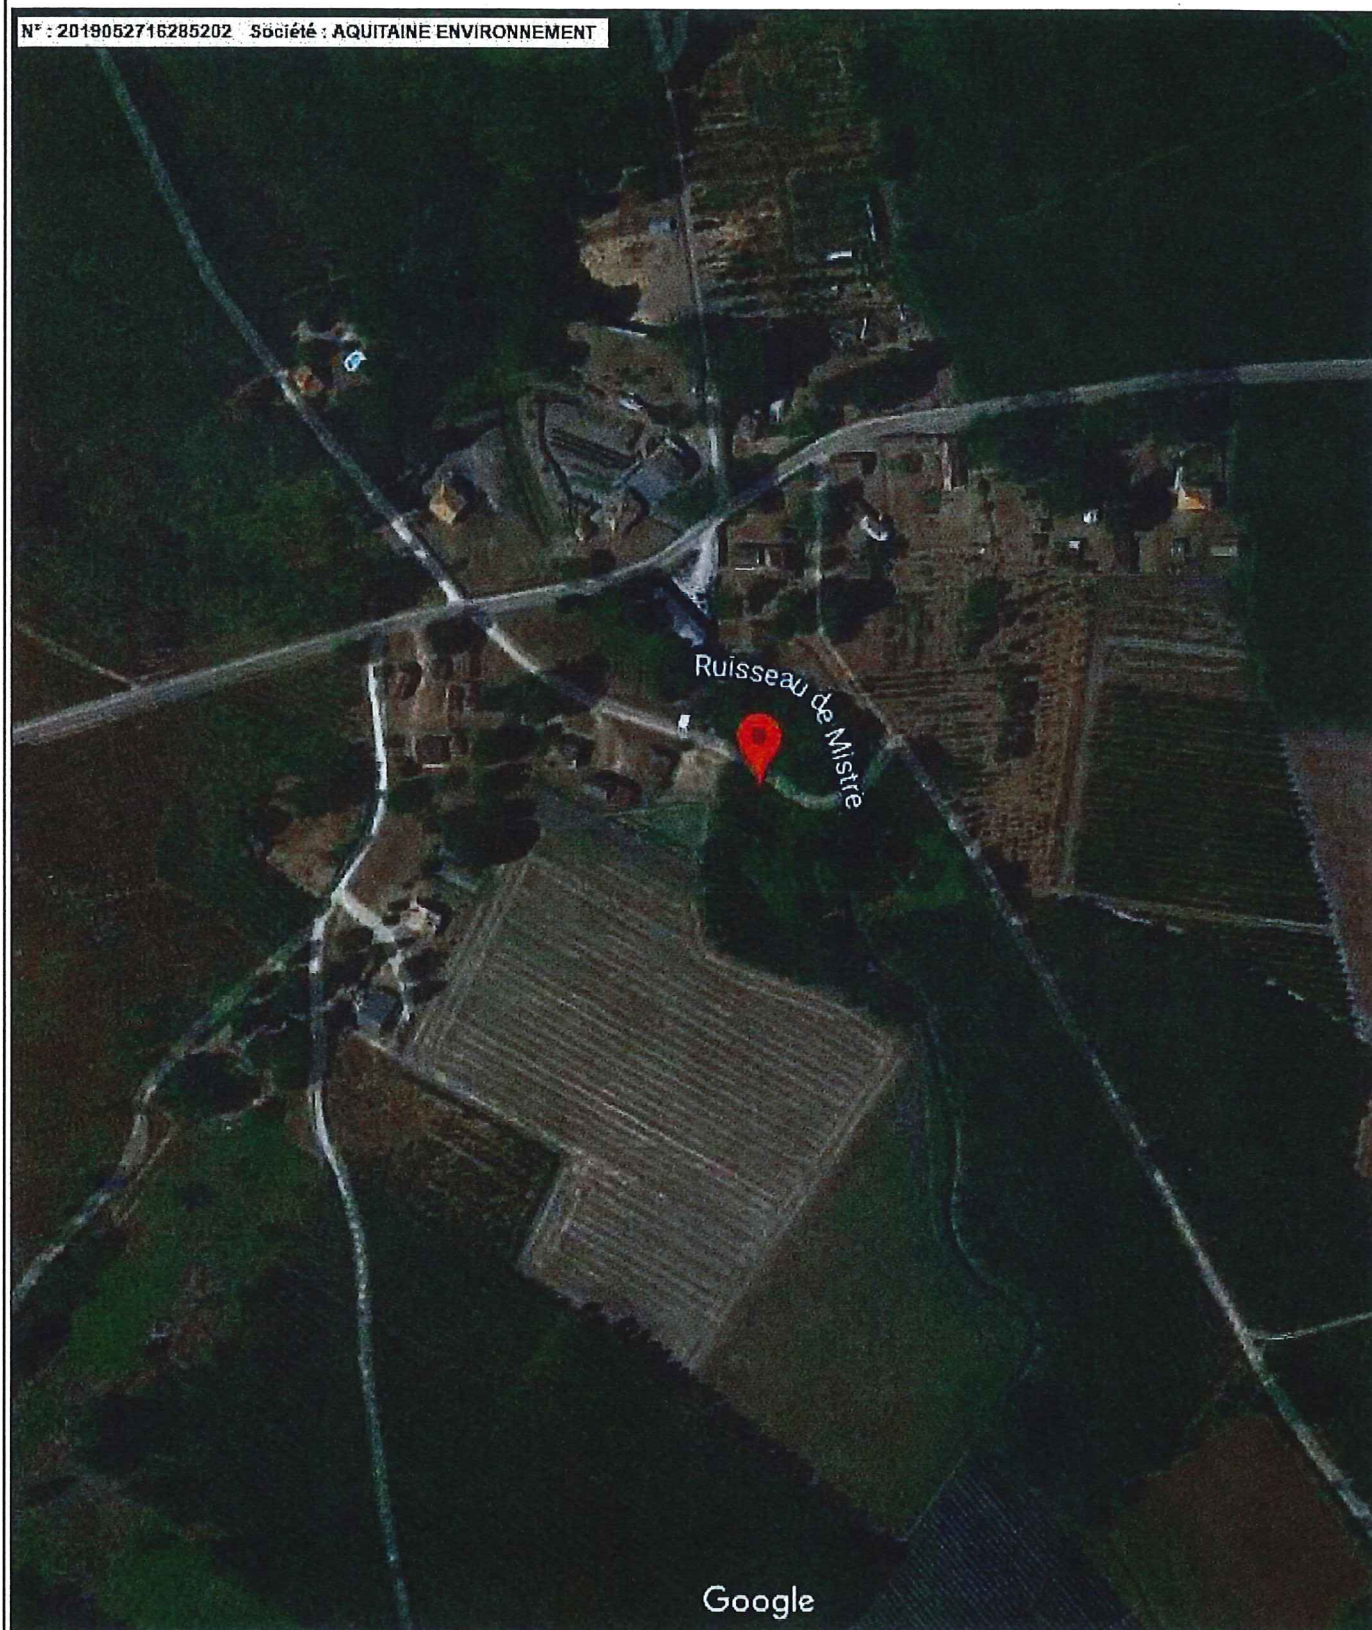

BS5003LH20