

# DOSSIER TECHNIQUE

## FORAGE D'EAU

Entreprise:	LEFEUVRE SAS
Client:	EARL DES ACACIAS - SCARABIN 29410 PLOUNEOUR MENEZ
Maître d'oeuvre:	SOCIETE CLAUDE LEFEUVRE - LE CAIGNARD Zone de Kériel 29800 PLOUEDERN
Exploitant:	EARL DES ACACIAS - SCARABIN 29410 PLOUNEOUR MENEZ

Code National BSS :

N° Déclaration \*\* :

Police de l'eau \* :

\* Numéro de déclaration au titre de la police de l'eau

\*\* N° d'enregistrement de déclaration préalable

**Lieu de l'ouvrage :** SCARABIN

29410 PLOUNEOUR MENEZ

**Coordonnées :**      **Longitude**    140 029      **Latitude**    2 401 339      **Altitude :**    251.00    m  
**Zone**    Lambert 2 étendu métrique

**Nombre de forages :** 1

**Date début de l'ouvrage :**    25/10/2017      **Resp. M. Ouvrage :**    EARL DES ACACIAS -

**Date fin de l'ouvrage :**    16/11/2017      **Resp. M. Oeuvre :**

**Machine :**    P20      **Resp. Chantier :**    PESTEL

**Date début pompage :**    25/10/2017      **Niveau statique non perturbé :**    0.00    m

**Date fin de pompage :**    25/10/2017      **Débit Maxi. d'essai :**    6.00    m3/h

**Nombre de nappes identifiées :**      **Rabattement correspondant :**    0.00    m

**Notes :**

## TRONCONS de L'OUVRAGE

## FORAGE D'EAU

Client:	EARL DES ACACIAS -		
Maître d'oeuvre:	SOCIETE CLAUDE LEFEUVRE - LE CAIGNARD		
Lieu de l'ouvrage :	SCARABIN		
	29410	PLOUNEOUR MENEZ	

## LITHOLOGIE

De	à	Libellé
0.00	1.00	TERRE VEGETALE
1.00	46.00	GRANIT

## FORAGE

De	à	Ø"	Ømm	Mode de forage	Fluide de forage
0.00	12.00	9"7/8	250.00	M.f.t.	Air
12.00	46.00	6"3/4	172.00	M.f.t.	Air

\* Reconnaissance

## ARRIVEES D'EAU

Profondeur (m)	Débit (m3/heure)
21.00	0.10
31.00	2.00
37.00	6.00
46.00	6.00

## TUBAGE

De	à	Ø"	Ømm	Epais.	Ecra.	Nature du tubage	Type	Slot	Vide %
0.00	22.00	4"7/8	125.00	5.00		P.v.c.	Tube-plein		
22.00	42.00	4"7/8	125.00	5.00		P.v.c.	Crepine fentes	1.00	9
42.00	46.00	4"7/8	125.00	5.00		P.v.c.	Tube-plein		

## REMPLISSAGE

De	à	Ø"	Ømm	Matériau	Nature	Méthode de pose	Texture	Gra. (mm)	Vol. m3
0.00	12.00	4"7/8	125.00	Ciment	Clk	Sous pression			0.44

## ACCESSOIRE

De	à	Type d'accessoire
12.00	12.00	Packer

# FORAGE D'EAU

Client :

EARL DES ACACIAS -

Maitre d'oeuvre :

SOCIETE CLAUDE LEFEUVRE - LE CAIGNARD

Localisation de l'ouvrage :

29410 PLOUNEUR MENEZ

Travaux réalisés :

du : 25/10/2017 au : 16/11/2017

1/1

Coordonnées de l'ouvrage :

Lambert 2 étendu métrique

Longitude (X): 140 029


Latitude (Y): 2 401 339

Altitude sol (Z): +251.000 m

Echelle : 1/231

Profondeurs en m au-dessous du repère zéro sol (signe + au-dessus)

Nombre de forages : 1

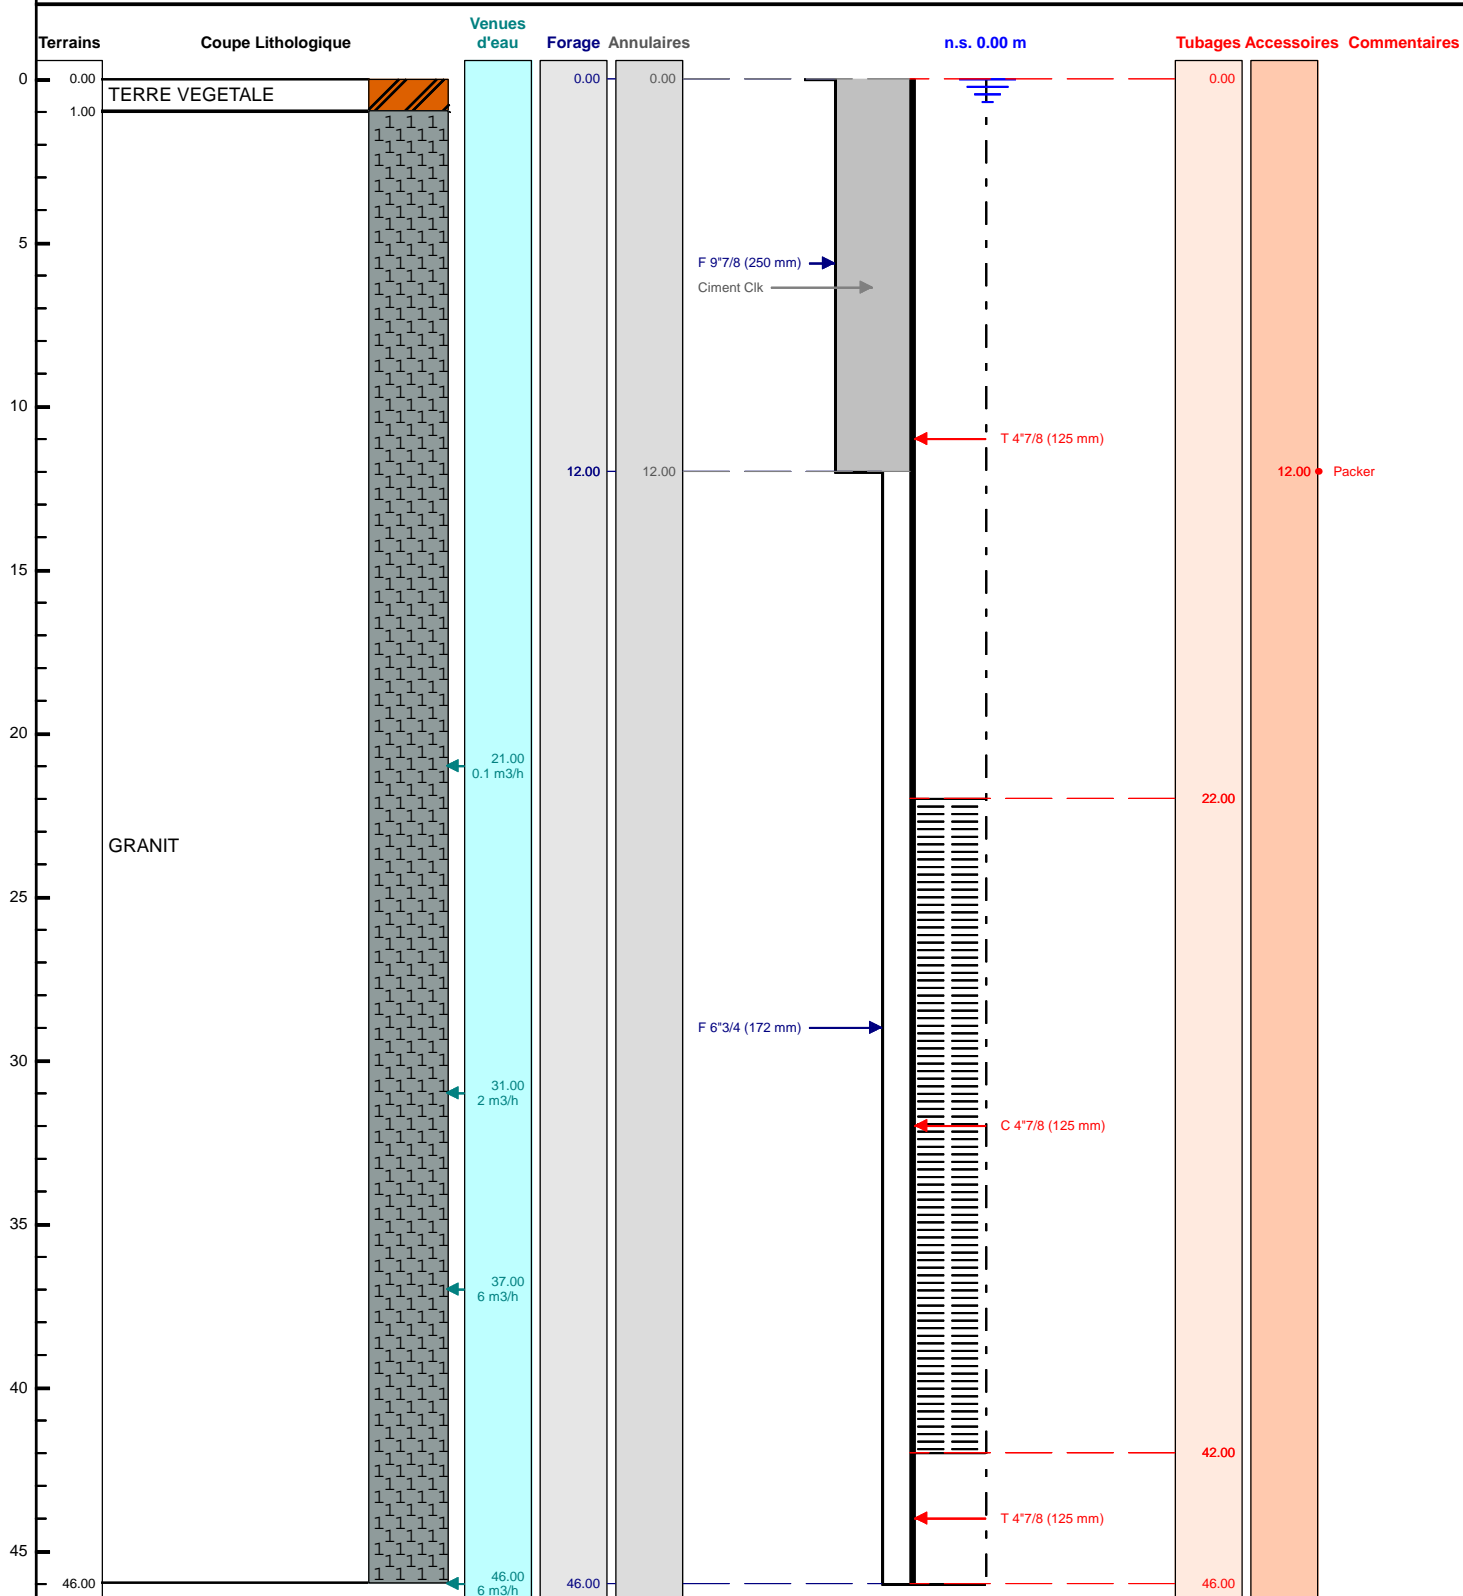

Le ...../...../..... à .....

CERTIFIE CONFORME A L'OUVRAGE EXECUTE

Tampon et signature du chef d'entreprise