

# DOSSIER TECHNIQUE

## FORAGE D'EAU

Entreprise:	LEFEUVRE SAS
Client:	SOCIETE INARIZ S.A.S ZAC DE BEAUSOLEIL 22400 LAMBALLE
Maître d'oeuvre:	SOCIETE CLAUDE LEFEUVRE - LE CAIGNARD ZONE ARTISANALE - 9. RUE GEORGES GUYNEMER 22191 PLERIN CEDEX
Exploitant:	SOCIETE INARIZ S.A.S ZAC DE BEAUSOLEIL 22400 LAMBALLE

Code National BSS :

N° Déclaration \*\* :

Police de l'eau \* :

\* Numéro de déclaration au titre de la police de l'eau

\*\* N° d'enregistrement de déclaration préalable

**Lieu de l'ouvrage :** ZAC DE BEAUSOLEIL  
22400 LAMBALLE

**Coordonnées :**      **Longitude**    239 799      **Latitude**    2 395 870      **Altitude :**    79.50    m  
**Zone**    Lambert 2 étendu métrique

**Nombre de forages :** 1

**Date début de l'ouvrage :**    21/06/2018      **Resp. M. Ouvrage :**    SOCIETE INARIZ SAS

**Date fin de l'ouvrage :**    26/07/2018      **Resp. M. Oeuvre :**

**Machine :**    P20      **Resp. Chantier :**    ROUX

**Date début pompage :**    21/06/2018      **Niveau statique non perturbé :**    0.00    m

**Date fin de pompage :**    21/06/2018      **Débit Maxi. d'essai :**    10.00    m3/h

**Nombre de nappes identifiées :**      **Rabattement correspondant :**    0.00    m

**Notes :**

## TRONCONS de L'OUVRAGE

## FORAGE D'EAU

Client:	SOCIETE INARIZ S.A.S		
Maître d'oeuvre:	SOCIETE CLAUDE LEFEUVRE - LE CAIGNARD		
Lieu de l'ouvrage :	ZAC DE BEAUSOLEIL		
	22400	LAMBALLE	

## LITHOLOGIE

De	à	Libellé
0.00	2.00	TERRE VEGETALE
2.00	121.00	GRANIT

## FORAGE

De	à	Ø"	Ømm	Mode de forage	Fluide de forage
0.00	25.00	9"7/8	250.00	M.f.t.	Air
25.00	121.00	6"3/4	172.00	M.f.t.	Air

\* Reconnaissance

## ARRIVEES D'EAU

Profondeur (m)	Débit (m3/heure)
61.00	2.00
101.00	10.00
121.00	10.00

## TUBAGE

De	à	Ø"	Ømm	Epais.	Ecra.	Nature du tubage	Type	Slot	Vide %
0.00	65.00	4"7/8	125.00	5.00		P.v.c.	Tube-plein		
65.00	117.00	4"7/8	125.00	5.00		P.v.c.	Crepine fentes	1.00	9
117.00	121.00	4"7/8	125.00	5.00		P.v.c.	Tube-plein		

## REMPLISSAGE

De	à	Ø"	Ømm	Matériau	Nature	Méthode de pose	Texture	Gra. (mm)	Vol. m3
0.00	25.00	4"7/8	125.00	Ciment	Clk	Sous pression			0.92

## ACCESSOIRE

De	à	Type d'accessoire
25.00	25.00	Packer

# FORAGE D'EAU

Client :

SOCIETE INARIZ S.A.S

Maitre d'oeuvre :

SOCIETE CLAUDE LEFEUVRE - LE CAIGNARD

Localisation de l'ouvrage :

ZAC DE BEAUSOLEIL

22400

LAMBALLE

Travaux réalisés :

du : 21/06/2018 au : 26/07/2018

1/1

Coordonnées de l'ouvrage :

Lambert 2 étendu métrique

Longitude (X): 239 799


Latitude (Y): 2 395 870

Altitude sol (Z): +79.500 m

Echelle : 1/608

Profondeurs en m au-dessous du repère zéro sol (signe + au-dessus)

Nombre de forages : 1

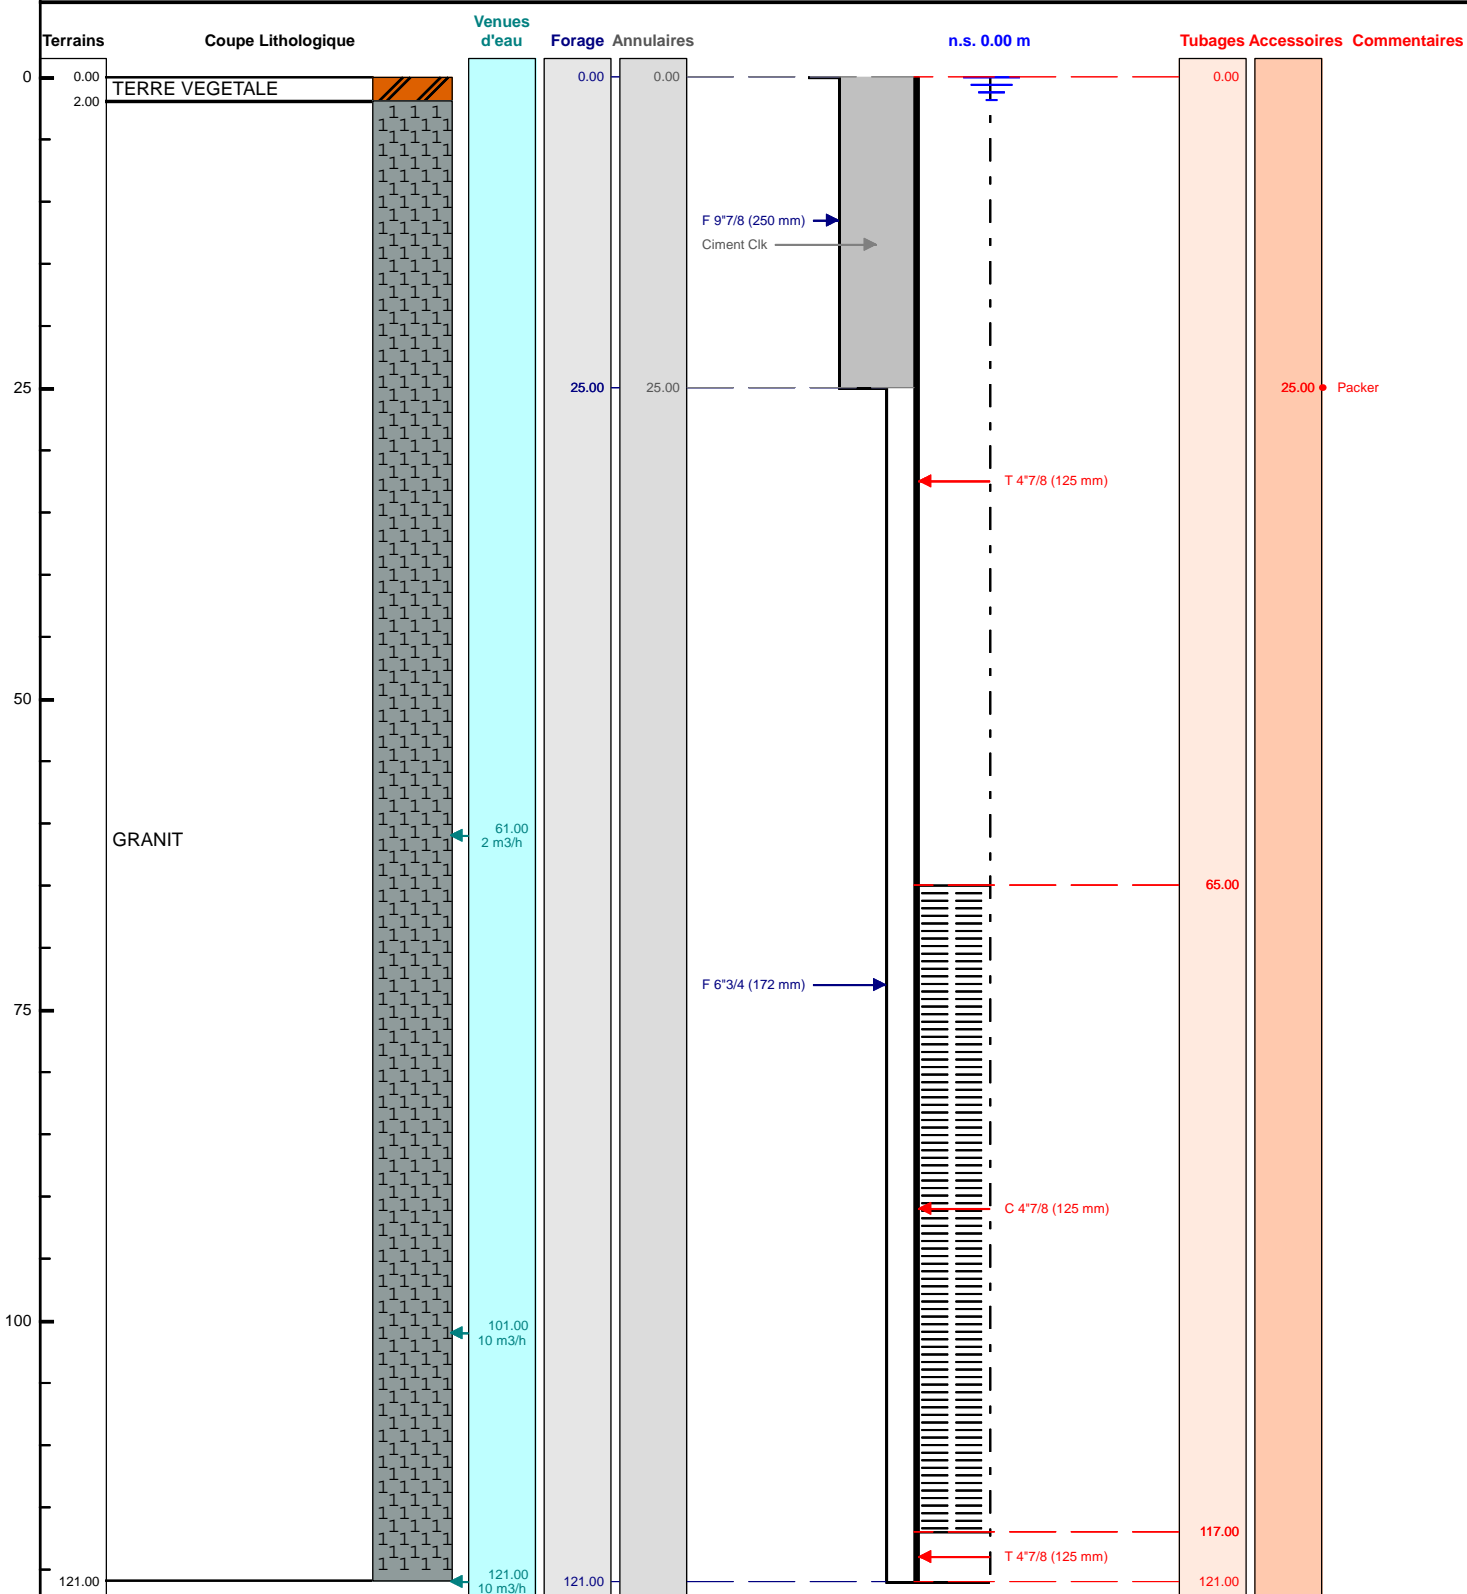

Le ...../...../..... à .....

CERTIFIE CONFORME A L'OUVRAGE EXECUTE

Tampon et signature du chef d'entreprise