

# DOSSIER TECHNIQUE

## FORAGE D'EAU

<b>Entreprise:</b>	<b>LEFEUVRE SAS</b>
<b>Client:</b>	<b>ENGSTROM JONAS</b> TY RU MENHIR 22540 PEDERNEC
<b>Maître d'oeuvre:</b>	<b>SOCIETE CLAUDE LEFEUVRE - LE CAIGNARD</b> ZONE ARTISANALE - 9. RUE GEORGES GUYNEMER 22191 PLERIN CEDEX
<b>Exploitant:</b>	<b>ENGSTROM JONAS</b> TY RU MENHIR 22540 PEDERNEC

**Code National BSS :**

**N° Déclaration \*\* :**

**Police de l'eau \* :**

\* Numéro de déclaration au titre de la police de l'eau

\*\* N° d'enregistrement de déclaration préalable

**Lieu de l'ouvrage :** TY RU MENHIR  
22540 PEDERNEC

**Coordonnées :** **Longitude** 184 589 **Latitude** 2 416 337 **Altitude :** 156.00 m  
**Zone** Lambert 2 étendu métrique

**Nombre de forages :** 1

**Date début de l'ouvrage :** 04/07/2018 **Resp. M. Ouvrage :** ENGSTROM JONAS

**Date fin de l'ouvrage :** 05/09/2018 **Resp. M. Oeuvre :**

**Machine :** P20 **Resp. Chantier :** RAOULT

**Date début pompage :** 04/07/2018 **Niveau statique non perturbé :** 0.00 m

**Date fin de pompage :** 04/07/2018 **Débit Maxi. d'essai :** 1.50 m3/h

**Nombre de nappes identifiées :** **Rabattement correspondant :** 0.00 m

**Notes :**

## TRONCONS de L'OUVRAGE

## FORAGE D'EAU

Client:	ENGSTROM JONAS
Maître d'oeuvre:	SOCIETE CLAUDE LEFEUVRE - LE CAIGNARD
Lieu de l'ouvrage :	TY RU MENHIR
	22540 PEDERNEC

## LITHOLOGIE

De	à	Libellé
0.00	1.00	TERRE VEGETALE
1.00	46.00	GRANIT

## FORAGE

De	à	Ø"	Ømm	Mode de forage	Fluide de forage
0.00	12.00	8"1/2	216.00	M.f.t.	Air
12.00	46.00	5"1/2	140.00	M.f.t.	Air

\* Reconnaissance

## ARRIVEES D'EAU

Profondeur (m)	Débit (m3/heure)
25.00	0.50
30.00	0.50
37.00	1.00
46.00	1.50

## TUBAGE

De	à	Ø"	Ømm	Epais.	Ecra.	Nature du tubage	Type	Slot	Vide %
0.00	27.00	4"1/2	114.00	5.00		P.v.c.	Tube-plein		
27.00	43.00	4"1/2	114.00	5.00		P.v.c.	Crepine fentes	1.00	9
43.00	46.00	4"1/2	114.00	5.00		P.v.c.	Tube-plein		

## REMPLISSAGE

De	à	Ø"	Ømm	Matériau	Nature	Méthode de pose	Texture	Gra. (mm)	Vol. m3
0.00	12.00	4"1/2	114.00	Ciment	Clk	Sous pression			0.32

## ACCESSOIRE

De	à	Type d'accessoire
12.00	12.00	Packer

# FORAGE D'EAU

**Travaux réalisés :**  
du : 04/07/2018 au : 05/09/2018

1/1


**Client :** ENGSTROM JONAS  
**Maitre d'oeuvre :** SOCIETE CLAUDE LEFEUVRE - LE CAIGNARD  
**Localisation de l'ouvrage :** TY RU MENHIR  
 22540 PEDERNEC

**Coordonnées de l'ouvrage :**  
 Lambert 2 étendu métrique  
 Longitude (X): 184 589  
 Latitude (Y): 2 416 337  
 Altitude sol (Z): +156,000 m

Echelle : 1/231

Profondeurs en m au-dessous du repère zéro sol (signe + au-dessus)

Nombre de forages : 1

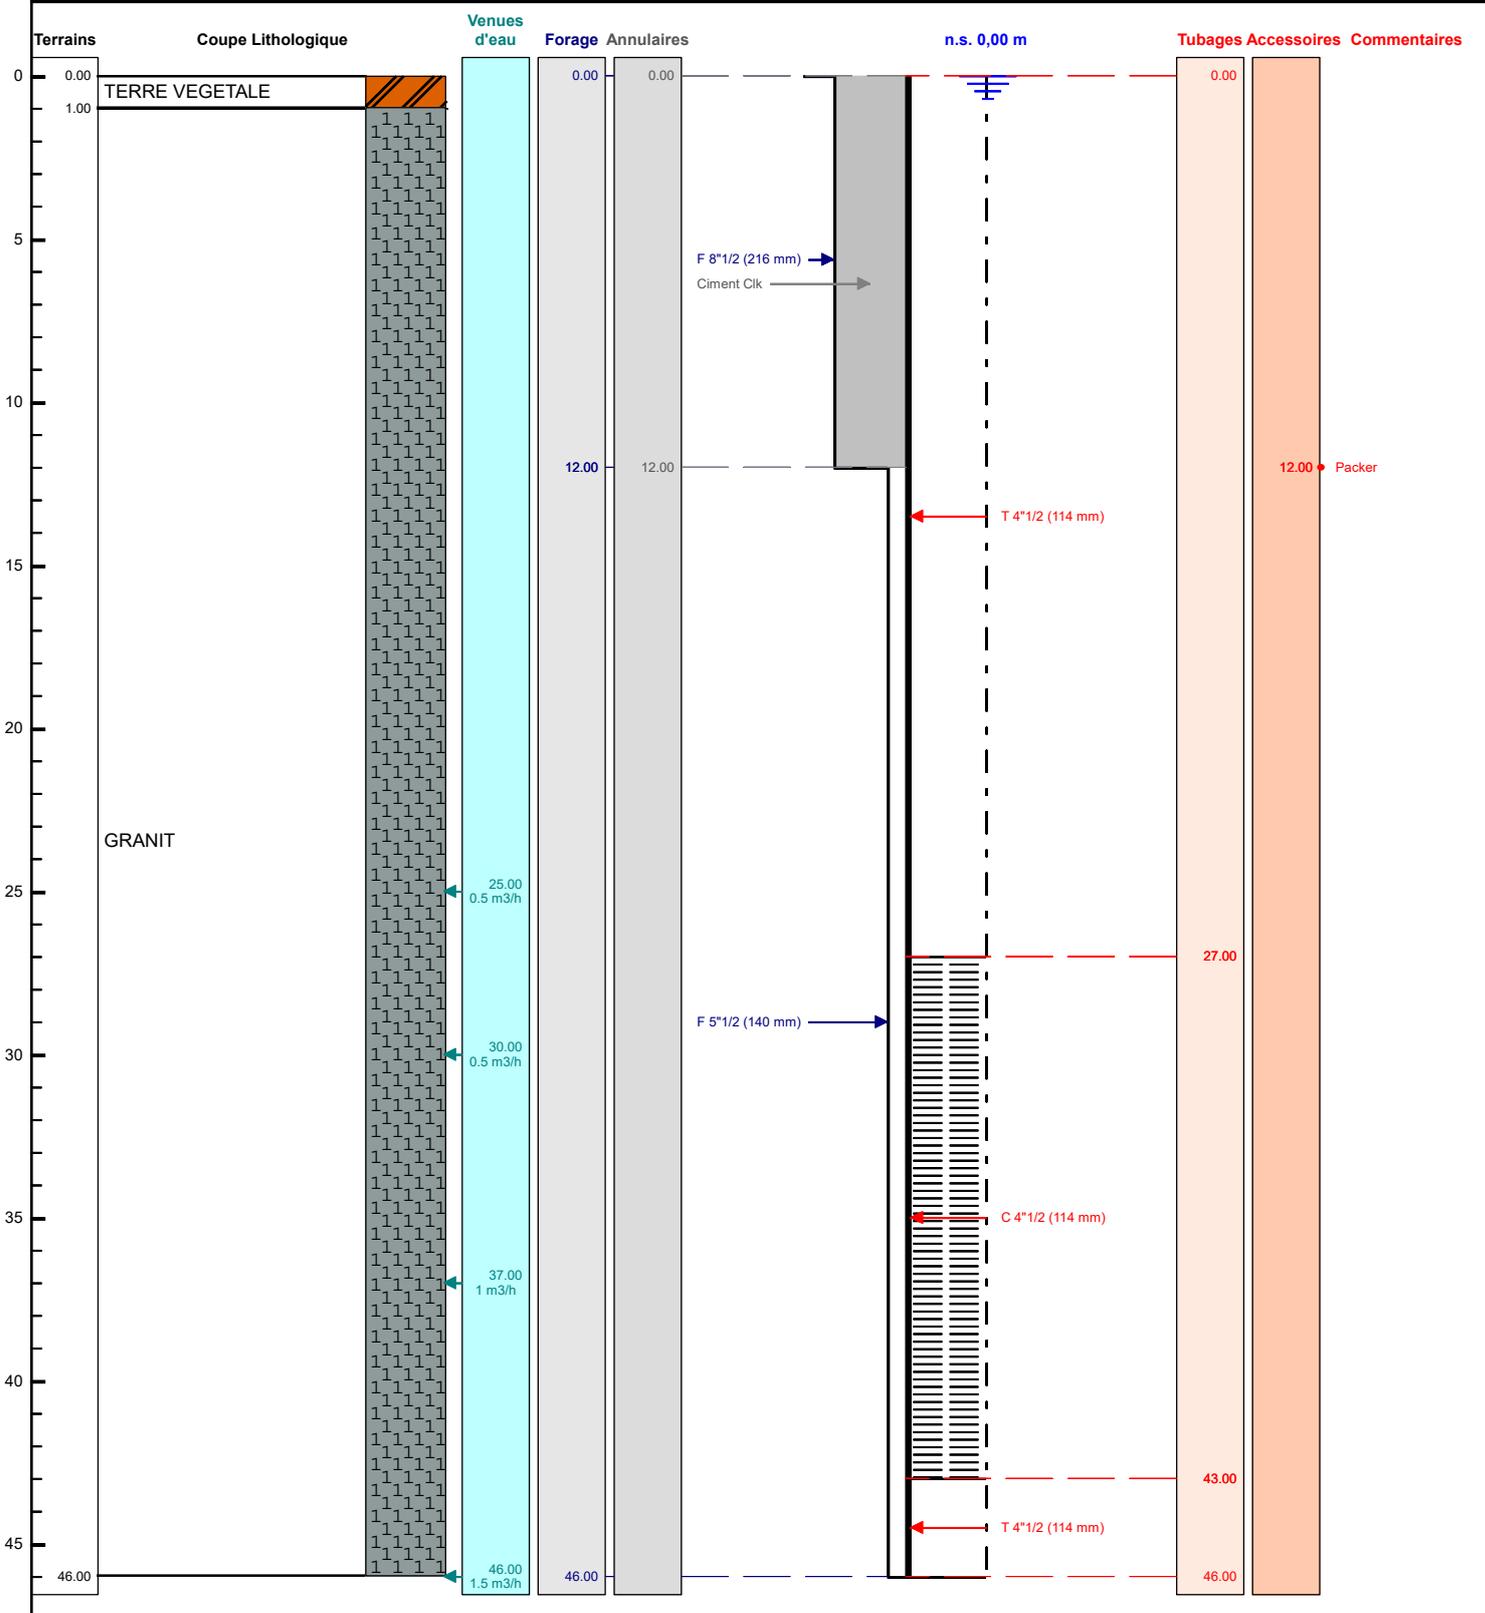

Le ...../...../..... à .....  
 CERTIFIE CONFORME A L'OUVRAGE EXECUTE  
 Tampon et signature du chef d'entreprise