

DOSSIER TECHNIQUE

FORAGE D'EAU

Entreprise:	LEFEUVRE SAS
Client:	LOPES DOMINGOS 8. RUE DE LA POTERIE 22440 PLOUFRAGAN
Maître d'oeuvre:	SOCIETE CLAUDE LEFEUVRE - LE CAIGNARD ZONE ARTISANALE - 9. RUE GEORGES GUYNEMER 22191 PLERIN CEDEX
Exploitant:	LOPES DOMINGOS 8. RUE DE LA POTERIE 22440 PLOUFRAGAN

Code National BSS :

N° Déclaration ** :

Police de l'eau * :

* Numéro de déclaration au titre de la police de l'eau

** N° d'enregistrement de déclaration préalable

Lieu de l'ouvrage : 8. RUE DE LA POTERIE
22440 PLOUFRAGAN

Coordonnées : **Longitude** 219 526 **Latitude** 2 397 462 **Altitude :** 160.00 m
Zone Lambert 2 étendu métrique

Nombre de forages : 1

Date début de l'ouvrage : 11/06/2018 **Resp. M. Ouvrage :** LOPES DOMINGOS

Date fin de l'ouvrage : 20/06/2018 **Resp. M. Oeuvre :**

Machine : P20 **Resp. Chantier :** RAOULT

Date début pompage : 11/06/2018 **Niveau statique non perturbé :** 0.00 m

Date fin de pompage : 11/06/2018 **Débit Maxi. d'essai :** 2.50 m3/h

Nombre de nappes identifiées : **Rabattement correspondant :** 0.00 m

Notes :

TRONCONS de L'OUVRAGE

FORAGE D'EAU

Client:	LOPES DOMINGOS		
Maître d'oeuvre:	SOCIETE CLAUDE LEFEUVRE - LE CAIGNARD		
Lieu de l'ouvrage :	8. RUE DE LA POTERIE		
	22440	PLOUFRAGAN	

LITHOLOGIE

De	à	Libellé
0.00	1.00	TERRE VEGETALE
1.00	79.00	ARGILE + GRANIT

FORAGE

De	à	Ø"	Ømm	Mode de forage	Fluide de forage
0.00	12.00	8"1/2	216.00	M.f.t.	Air
12.00	79.00	5"1/2	140.00	M.f.t.	Air

* Reconnaissance

ARRIVEES D'EAU

Profondeur (m)	Débit (m3/heure)
50.00	0.50
55.00	2.00
69.00	2.50
79.00	2.50

TUBAGE

De	à	Ø"	Ømm	Epais.	Ecra.	Nature du tubage	Type	Slot	Vide %
0.00	56.00	4"1/2	114.00	5.00		P.v.c.	Tube-plein		
56.00	76.00	4"1/2	114.00	5.00		P.v.c.	Crepine fentes	1.00	9
76.00	79.00	4"1/2	114.00	5.00		P.v.c.	Tube-plein		

REMPLISSAGE

De	à	Ø"	Ømm	Matériau	Nature	Méthode de pose	Texture	Gra. (mm)	Vol. m3
0.00	12.00	4"1/2	114.00	Ciment	Clk	Sous pression			0.32

ACCESSOIRE

De	à	Type d'accessoire
12.00	12.00	Packer

FORAGE D'EAU


Client : LOPES DOMINGOS
Maitre d'oeuvre : SOCIETE CLAUDE LEFEUVRE - LE CAIGNARD
Localisation de l'ouvrage : 8. RUE DE LA POTERIE
 22440 PLOUFRAGAN

Travaux réalisés : 1/1
 du : 11/06/2018 au : 20/06/2018
Coordonnées de l'ouvrage :
 Lambert 2 étendu métrique
 Longitude (X): 219 526
 Latitude (Y): 2 397 462
 Altitude sol (Z): +160,000 m

Echelle : 1/397

Profondeurs en m au-dessous du repère zéro sol (signe + au-dessus)

Nombre de forages : 1

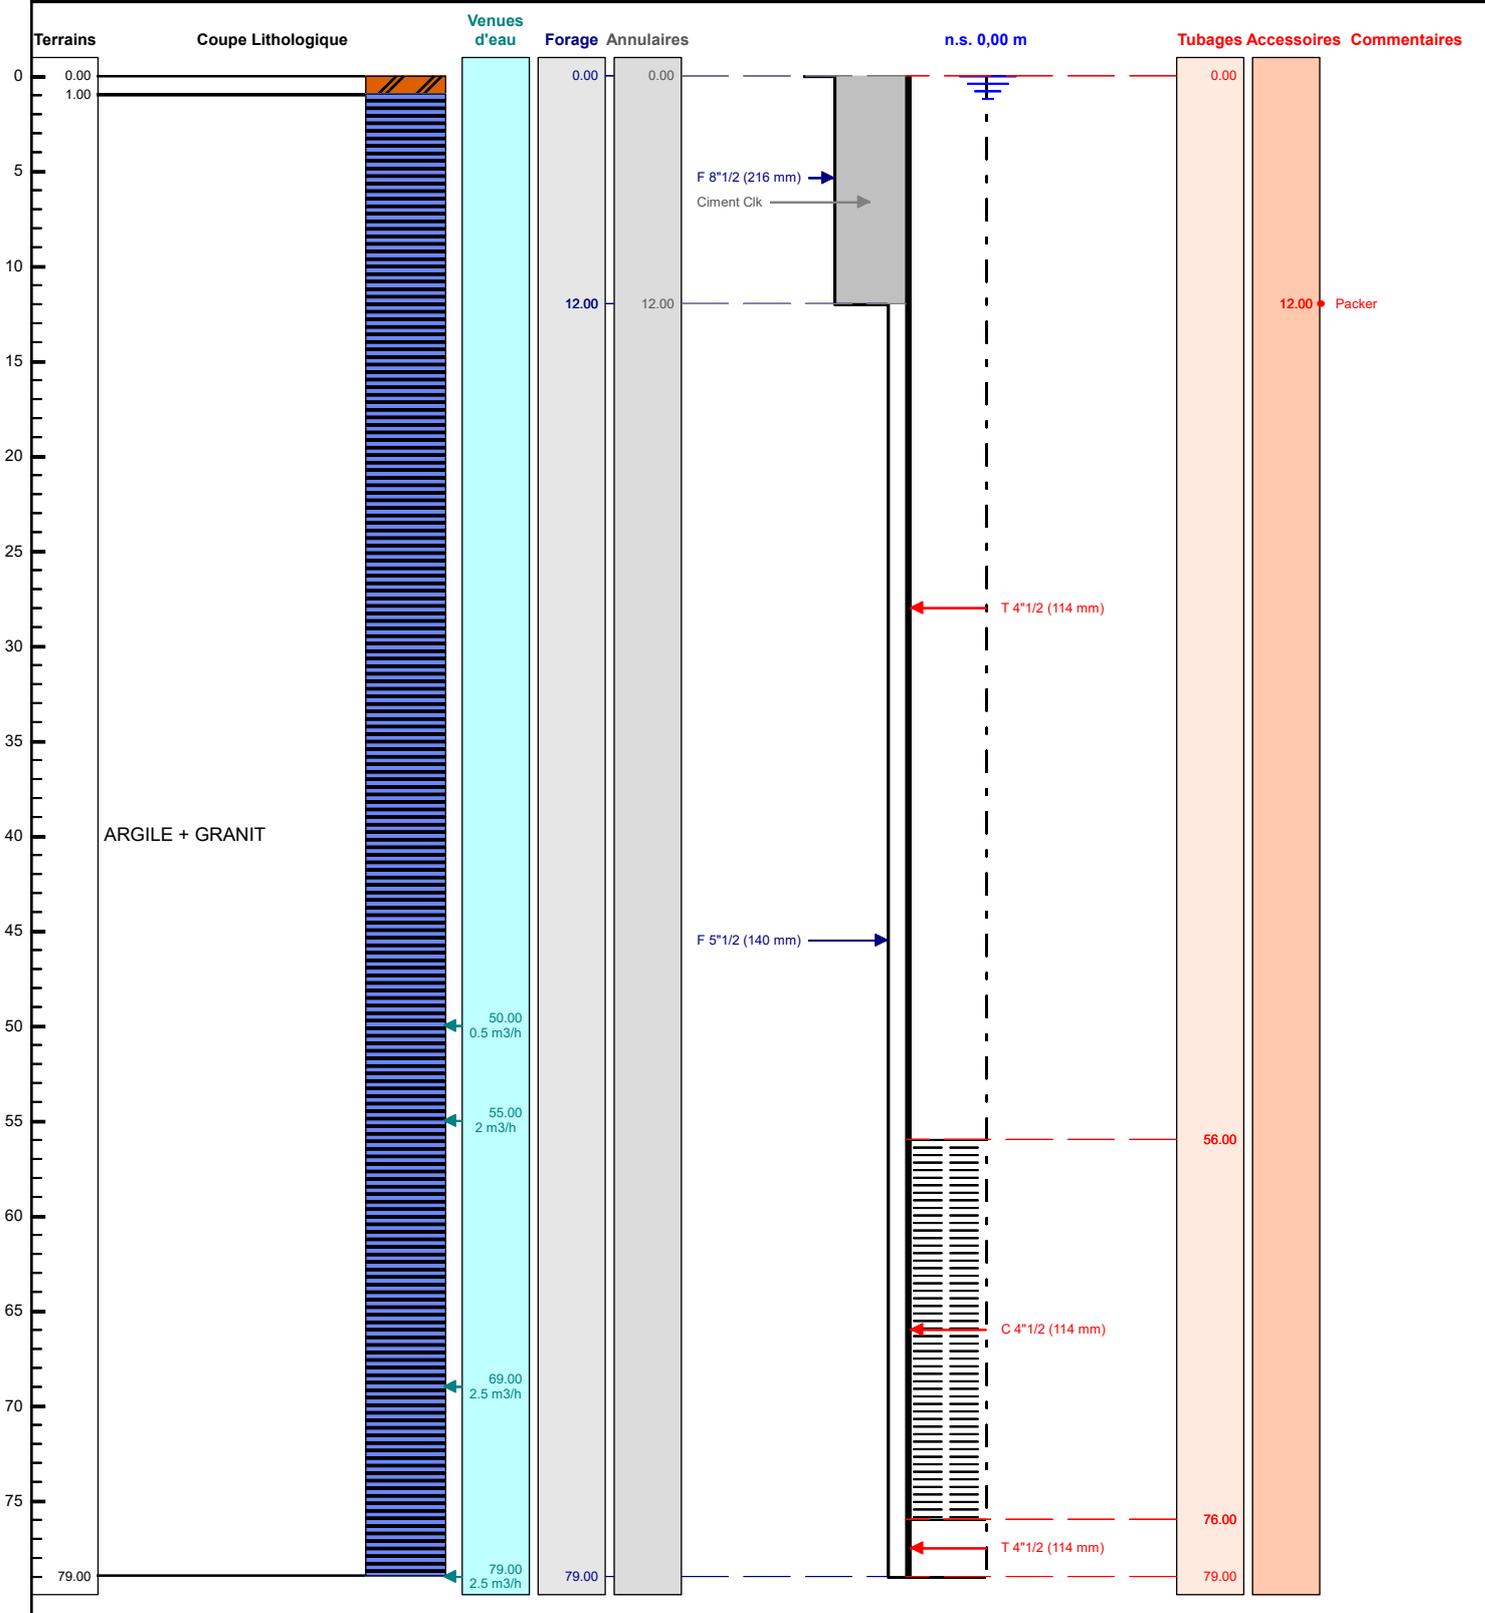

Le/...../..... à
 CERTIFIE CONFORME A L'OUVRAGE EXECUTE
 Tampon et signature du chef d'entreprise