

DOSSIER TECHNIQUE

FORAGE D'EAU

Entreprise:	LEFEUVRE SAS
Client:	LE GALL AGNES PEN AR VERN 29470 PLOUGASTEL DAOULAS
Maître d'oeuvre:	SOCIETE CLAUDE LEFEUVRE - LE CAIGNARD Zone de Kériel 29800 PLOUEDERN
Exploitant:	LE GALL AGNES PEN AR VERN 29470 PLOUGASTEL DAOULAS

Code National BSS :

N° Déclaration ** :

Police de l'eau * :

* Numéro de déclaration au titre de la police de l'eau

** N° d'enregistrement de déclaration préalable

Lieu de l'ouvrage : PEN AR VERN

29470 PLOUGASTEL DAOULAS

Coordonnées : **Longitude** 106 168 **Latitude** 2 393 895 **Altitude :** 10.00 m
Zone Lambert 2 étendu métrique

Nombre de forages : 1

Date début de l'ouvrage : 23/07/2015 **Resp. M. Ouvrage :** LE GALL AGNES

Date fin de l'ouvrage : 29/07/2015 **Resp. M. Oeuvre :**

Machine : P20 **Resp. Chantier :** PESTEL

Date début pompage : 23/07/2015 **Niveau statique non perturbé :** 0.00 m

Date fin de pompage : **Débit Maxi. d'essai :** 6.00 m3/h

Nombre de nappes identifiées : **Rabattement correspondant :** 0.00 m

Notes :

TRONCONS de L'OUVRAGE

FORAGE D'EAU

Client:	LE GALL AGNES
Maître d'oeuvre:	SOCIETE CLAUDE LEFEUVRE - LE CAIGNARD
Lieu de l'ouvrage :	PEN AR VERN
	29470 PLOUGASTEL DAOULAS

LITHOLOGIE

De	à	Libellé
0.00	1.00	TERRE VEGETALE
1.00	64.00	SCHISTE

FORAGE

De	à	Ø"	Ømm	Mode de forage	Fluide de forage
0.00	12.00	9"7/8	250.00	M.f.t.	Air
12.00	64.00	6"3/4	172.00	M.f.t.	Air

* Reconnaissance

ARRIVEES D'EAU

Profondeur (m)	Débit (m3/heure)
35.00	0.50
55.00	6.00
64.00	6.00

TUBAGE

De	à	Ø"	Ømm	Epais.	Ecra.	Nature du tubage	Type	Slot	Vide %
0.00	36.00	4"7/8	125.00	5.00		P.v.c.	Tube-plein		
36.00	60.00	4"7/8	125.00	5.00		P.v.c.	Crepine fentes	1.00	9
60.00	64.00	4"7/8	125.00	5.00		P.v.c.	Tube-plein		

REMPLISSAGE

De	à	Ø"	Ømm	Matériau	Nature	Méthode de pose	Texture	Gra. (mm)	Vol. m3
0.00	12.00	4"7/8	125.00	Ciment	Clk	Sous pression			0.44

ACCESSOIRE

De	à	Type d'accessoire
12.00	12.00	Packer

FORAGE D'EAU

Travaux réalisés :

1/1

du : 23/07/2015 au : 29/07/2015

Client :

LE GALL AGNES

Maitre d'oeuvre :

SOCIETE CLAUDE LEFEUVRE - LE CAIGNARD

Localisation de l'ouvrage :

PEN AR VERN

29470

PLOUGASTEL DAOULAS

Coordonnées de l'ouvrage :

Lambert 2 étendu métrique

Longitude (X):

106 168

Latitude (Y):

2 393 895


Altitude sol (Z):

+10,000 m

Echelle : 1/322

Profondeurs en m au-dessous du repère zéro sol (signe + au-dessus)

Nombre de forages : 1

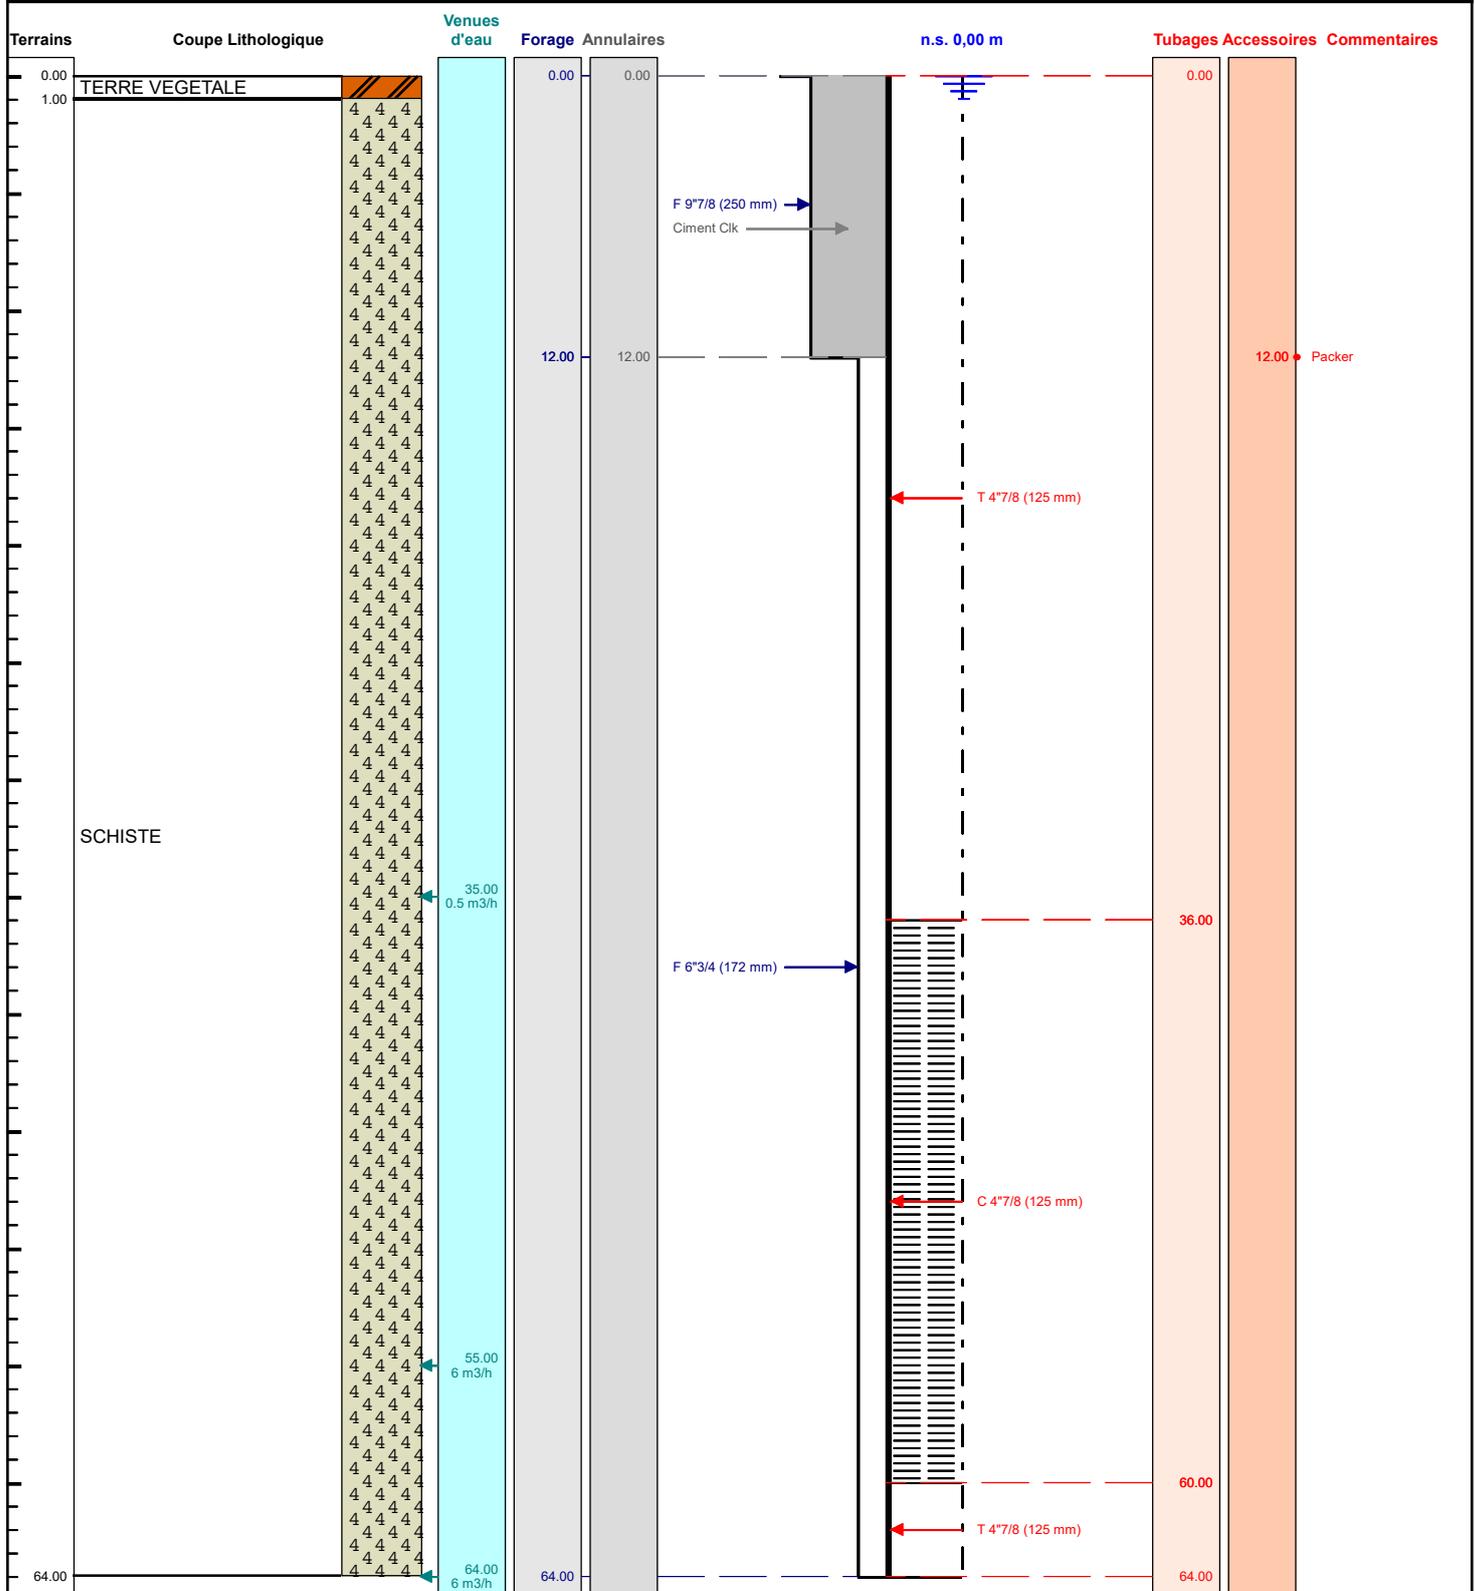

Le/...../..... à
CERTIFIE CONFORME A L'OUVRAGE EXECUTE
 Tampon et signature du chef d'entreprise