

# DOSSIER TECHNIQUE

## FORAGE D'EAU

BSS003LQ00

Entreprise:	BOURGEOIS FORAGE
Client:	EARL VERNIER 3 RUE DE LA CITATION 10320 RONCENAY
Maître d'oeuvre:	EARL VERNIER 3 RUE DE LA CITATION 10320 RONCENAY
Exploitant:	<div></div> 3 RUE DE LA CITATION 10320 RONCENAY

Code National BSS :

N° Déclaration \*\* :

Police de l'eau \* :

\* Numéro de déclaration au titre de la police de l'eau

\*\* N° d'enregistrement de déclaration préalable

Lieu de l'ouvrage : LES BAUDONS

10120 ST POUANGE

Coordonnées : Longitude 0 Latitude 0 Altitude : 0.00 m  
Zone Lambert 1 carto métrique

Nombre de forages : 1

Date début de l'ouvrage : 30/07/2019

Resp. M. Ouvrage :

Date fin de l'ouvrage : 01/08/2019

Resp. M. Oeuvre :

Machine : STENUICK 1100

Resp. Chantier :

Date début pompage :

Niveau statique non perturbé : 3.80 m

Date fin de pompage :

Débit Maxi. d'essai : 75.00 m3/h

Nombre de nappes identifiées :

Rabattement correspondant : 8.20 m

Notes : 1 FORAGE DE 40 METRES POUR DE L IRRIGATION AGRICOLE

## TRONCONS de L'OUVRAGE

## FORAGE D'EAU

BSS003LQ00

Client: EARL VERNIER  
 Maître d'oeuvre: EARL VERNIER  
 Lieu de l'ouvrage : LES BAUDONS  
 10120 ST POUANGE

## LITHOLOGIE

De	à	Libellé
0.00	0.50	TERRE VEGETALE
0.50	3.00	CRAIE BLANCHE AVEC BLOCS DE GRES
3.00	15.00	CRAIE BLANCHE MARNEUSE
15.00	19.00	CRAIE GRISE
19.00	31.00	MARNE GRISE ET BLANCHE
31.00	35.00	MARNE GRISE
35.00	40.00	MARNE NOIRE

## FORAGE

De	à	Ø"	Ømm	Mode de forage	Fluide de forage
0.00	40.00	17"7/8	455.00	Rotary	Eau-claire

\* Reconnaissance

## TUBAGE

De	à	Ø"	Ømm	Epais.	Ecra.	Nature du tubage	Type	Slot	Vide %
0.00	3.50	12"3/8	315.00	15.00		P.v.c.-lisse	Tube-plein		
3.50	40.00	12"3/8	315.00	15.00		P.v.c.-lisse	Crepine fentes	3.00	

## REEMPLISSAGE

De	à	Ø"	Ømm	Matériau	Nature	Méthode de pose	Texture	Gra. (mm)	Vol. m3
0.00	3.50	12"3/8	315.00	Ciment	Coulis	Injection par canne			0.30
3.50	40.00	12"3/8	315.00	Gravier	Graviers de Loire	Gravitaire	Roule	10.00-20.0	3.20

## ACCESSOIRE

De	à	Type d'accessoire
0.00	0.00	Capot
40.00	40.00	Bouchon



# FORAGE D'EAU


Client : EARL VERNIER  
 Maître d'oeuvre : EARL VERNIER  
 Localisation de l'ouvrage : LES BAUDONS  
 10120 ST POUANGE

Travaux réalisés : 1/1  
 du : 30/07/2019 au : 01/08/2019  
 Coordonnées de l'ouvrage :  
 Lambert 1 carto métrique  
 Longitude (X): 0  
 Latitude (Y): 0  
 Altitude sol (Z): +0,000 m

Echelle : 1/201

Profondeurs en m au-dessous du repère zéro sol (signe + au-dessus)

Nombre de forages : 1

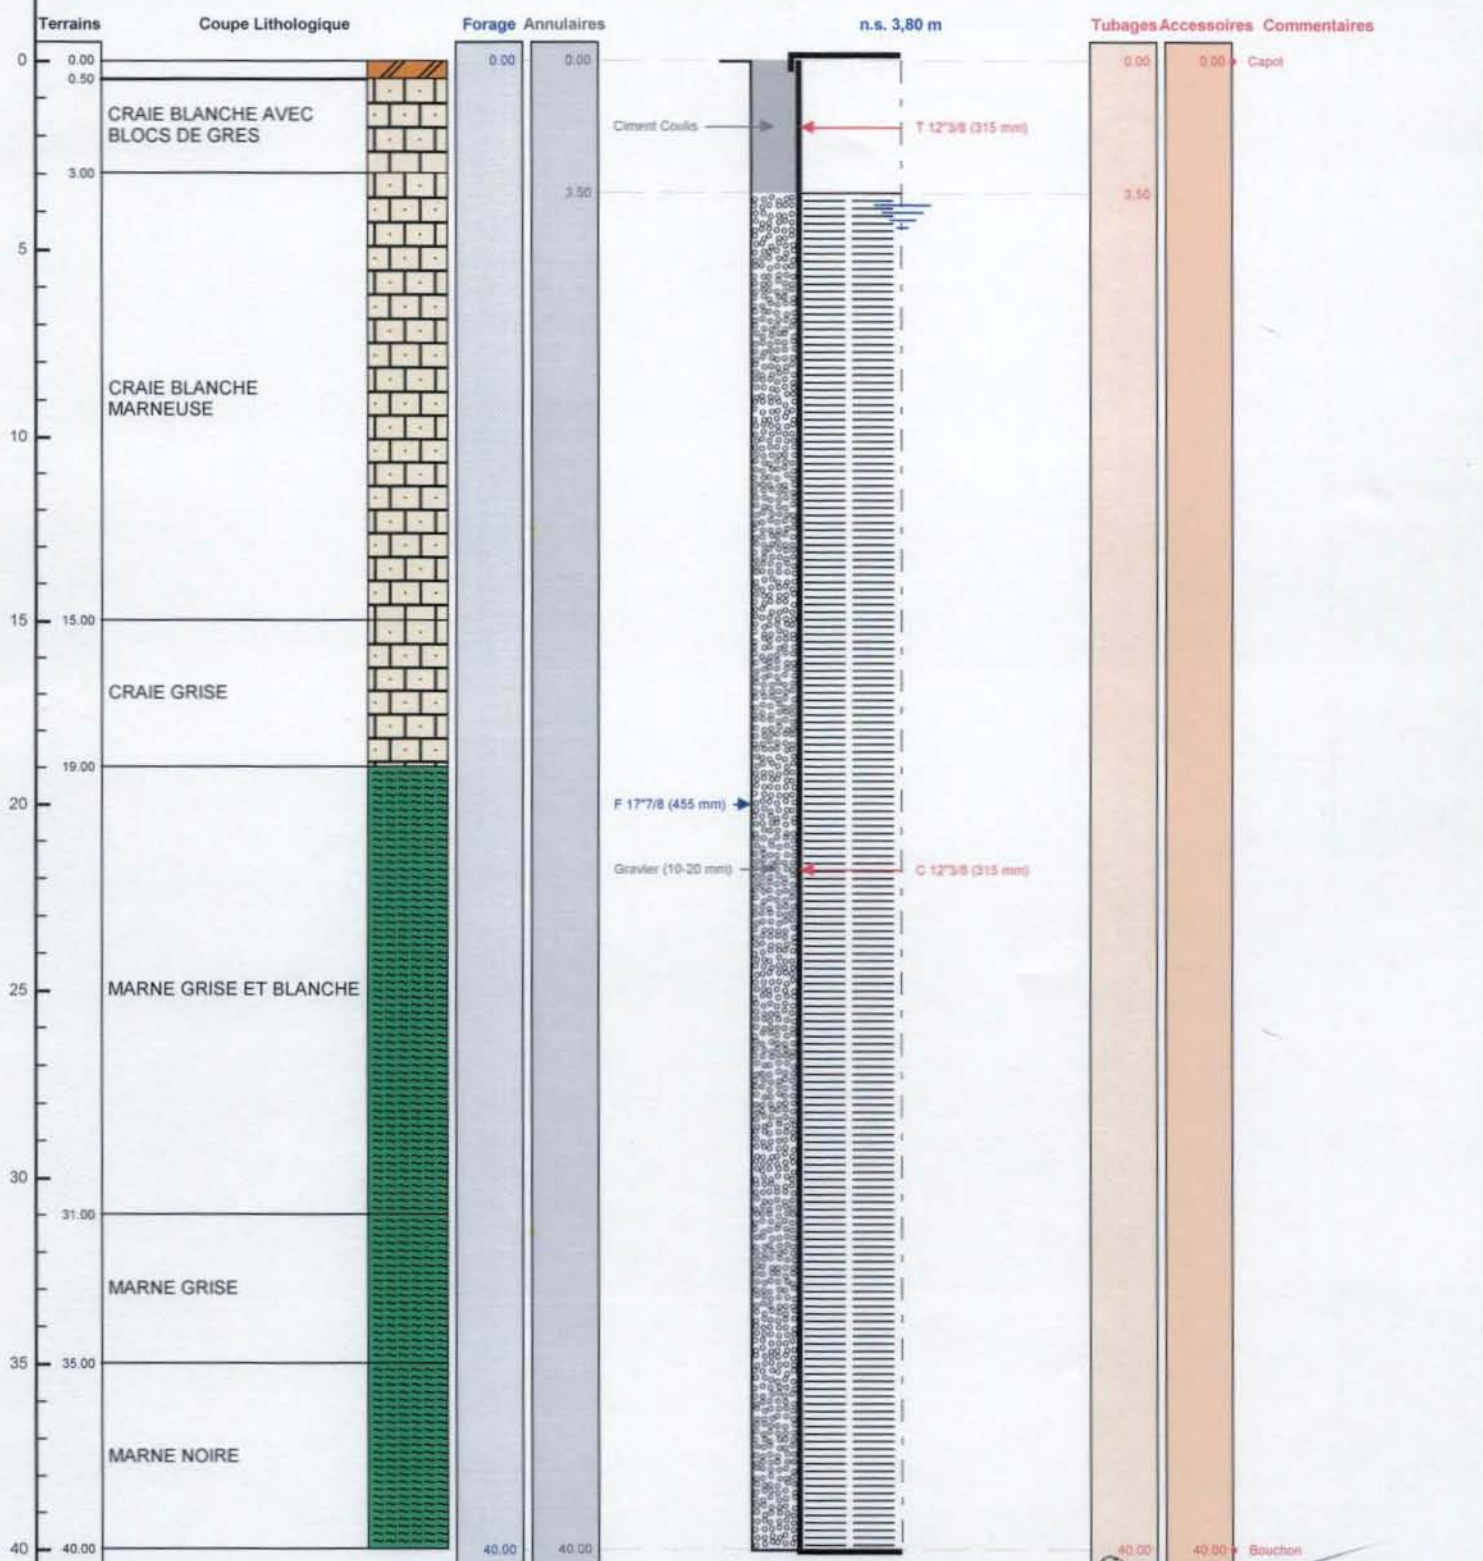

Le 08.08.2019 à *Arnyde Vallon*  
 CERTIFIE CONFORME A L'OUVRAGE EXECUTE  
 Tampon et signature du chef d'entreprise

**EURL BOURGEOIS FORAGE**  
 24 Rue du Corps de Garde  
 10700 CHAPELLE VALLON  
 Port. 06 19 18 37 35 ou 03 25 47 30 72  
 Mail. bourgeoisforage@orange.fr  
 Siret : 483 682 935 00014

Lambert 1 carto métrique Long.: 0 Lat.: 0 Alt.: +0,000 m

PAGE: 3

BSS003LQOO




EARL RAMIER

lieu dit "les Baudins" SAINT POUANGE



BSS003LQ00

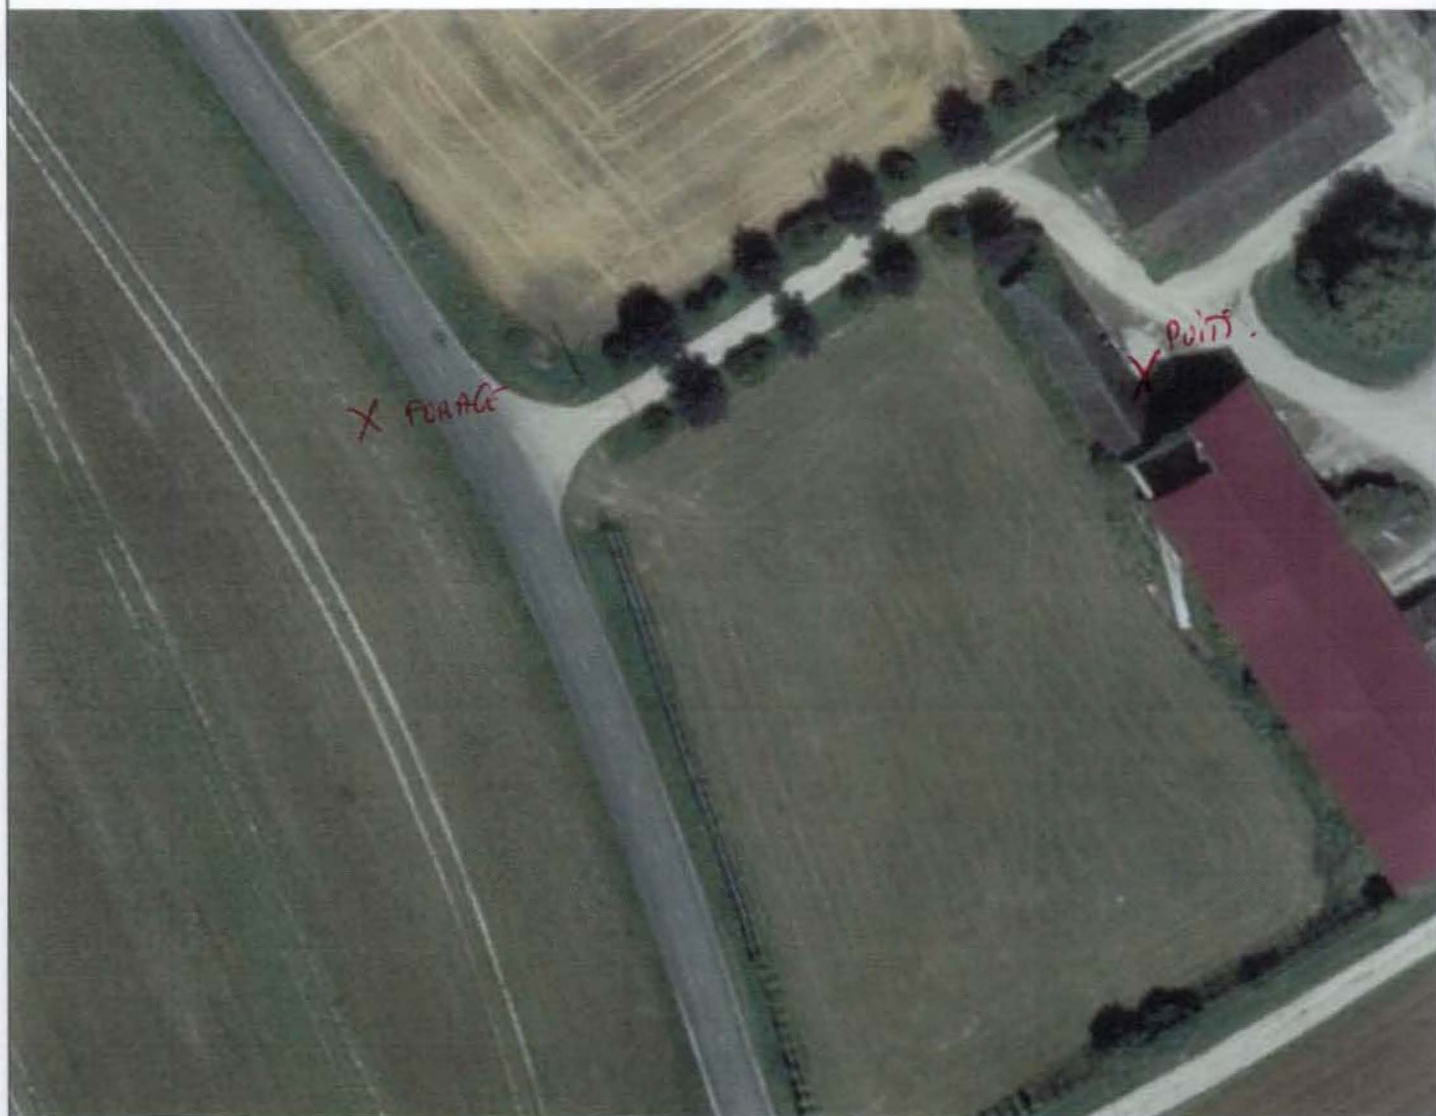

EARL MARIE  
[redacted]  
lieu dit "les Baudouin" SAINT POUANCE