

DOSSIER TECHNIQUE

FORAGE D'EAU

Entreprise: LEFEUVRE SAS

Client: COCHET ARNAUD
NO 6. IMPASSE DU COURALAY
35140 ST AUBIN DU CORMIER

Maître d'oeuvre: SOCIETE CLAUDE LEFEUVRE - LE CAIGNARD
ZONE ARTISANALE - 9. RUE GEORGES GUYNEMER
22191 PLERIN CEDEX

Exploitant: COCHET ARNAUD
NO 6. IMPASSE DU COURALAY
35140 ST AUBIN DU CORMIER

Code National BSS :

N° Déclaration ** :

Police de l'eau * :

* Numéro de déclaration au titre de la police de l'eau

** N° d'enregistrement de déclaration préalable

Lieu de l'ouvrage : NO 6. IMPASSE DU COURALAY
35140 ST AUBIN DU CORMIER

Coordonnées : **Longitude** 322 057 **Latitude** 2 368 466 **Altitude :** 111.00 m
Zone Lambert 2 étendu métrique

Nombre de forages : 1

Date début de l'ouvrage : 13/06/2019 **Resp. M. Ouvrage :** COCHET ARNAUD

Date fin de l'ouvrage : 13/06/2019 **Resp. M. Oeuvre :**

Machine : P20 **Resp. Chantier :** RAOULT

Date début pompage : 13/06/2019 **Niveau statique non perturbé :** 0.00 m

Date fin de pompage : **Débit Maxi. d'essai :** 2.50 m3/h

Nombre de nappes identifiées : **Rabattement correspondant :** 0.00 m

Notes :

TRONCONS de L'OUVRAGE

FORAGE D'EAU

Client:	COCHET ARNAUD
Maître d'oeuvre:	SOCIETE CLAUDE LEFEUVRE - LE CAIGNARD
Lieu de l'ouvrage :	NO 6. IMPASSE DU COURALAY
	35140 ST AUBIN DU CORMIER

LITHOLOGIE

De	à	Libellé
0.00	1.00	TERRE VEGETALE
1.00	31.00	ARGILE + SCHISTE

FORAGE

De	à	Ø"	Ømm	Mode de forage	Fluide de forage
0.00	12.00	8"1/2	216.00	M.f.t.	Air
12.00	31.00	5"1/2	140.00	M.f.t.	Air

* Reconnaissance

ARRIVEES D'EAU

Profondeur (m)	Débit (m3/heure)
18.00	1.00
23.00	2.50
31.00	2.50

TUBAGE

De	à	Ø"	Ømm	Epais.	Ecra.	Nature du tubage	Type	Slot	Vide %
0.00	18.00	4"1/2	114.00	5.00		P.v.c.	Tube-plein		
18.00	28.00	4"1/2	114.00	5.00		P.v.c.	Crepine fentes	1.00	9
28.00	31.00	4"1/2	114.00	5.00		P.v.c.	Tube-plein		

REEMPLISSAGE

De	à	Ø"	Ømm	Matériau	Nature	Méthode de pose	Texture	Gra. (mm)	Vol. m3
0.00	12.00	4"1/2	114.00	Ciment	Clk	Sous pression			0.32

ACCESSOIRE

De	à	Type d'accessoire
12.00	12.00	Packer

FORAGE D'EAU

Client :

COCHET ARNAUD

Maitre d'oeuvre :

SOCIETE CLAUDE LEFEUVRE - LE CAIGNARD

Localisation de l'ouvrage :

NO 6. IMPASSE DU COURALAY

35140

ST AUBIN DU CORMIER

Travaux réalisés :

du : 13/06/2019 au : 13/06/2019

1/1

Coordonnées de l'ouvrage :

Lambert 2 étendu métrique

Longitude (X):

322 057

Latitude (Y):

2 368 466


Altitude sol (Z):

+111,000 m

Echelle : 1/156

Profondeurs en m au-dessous du repère zéro sol (signe + au-dessus)

Nombre de forages : 1

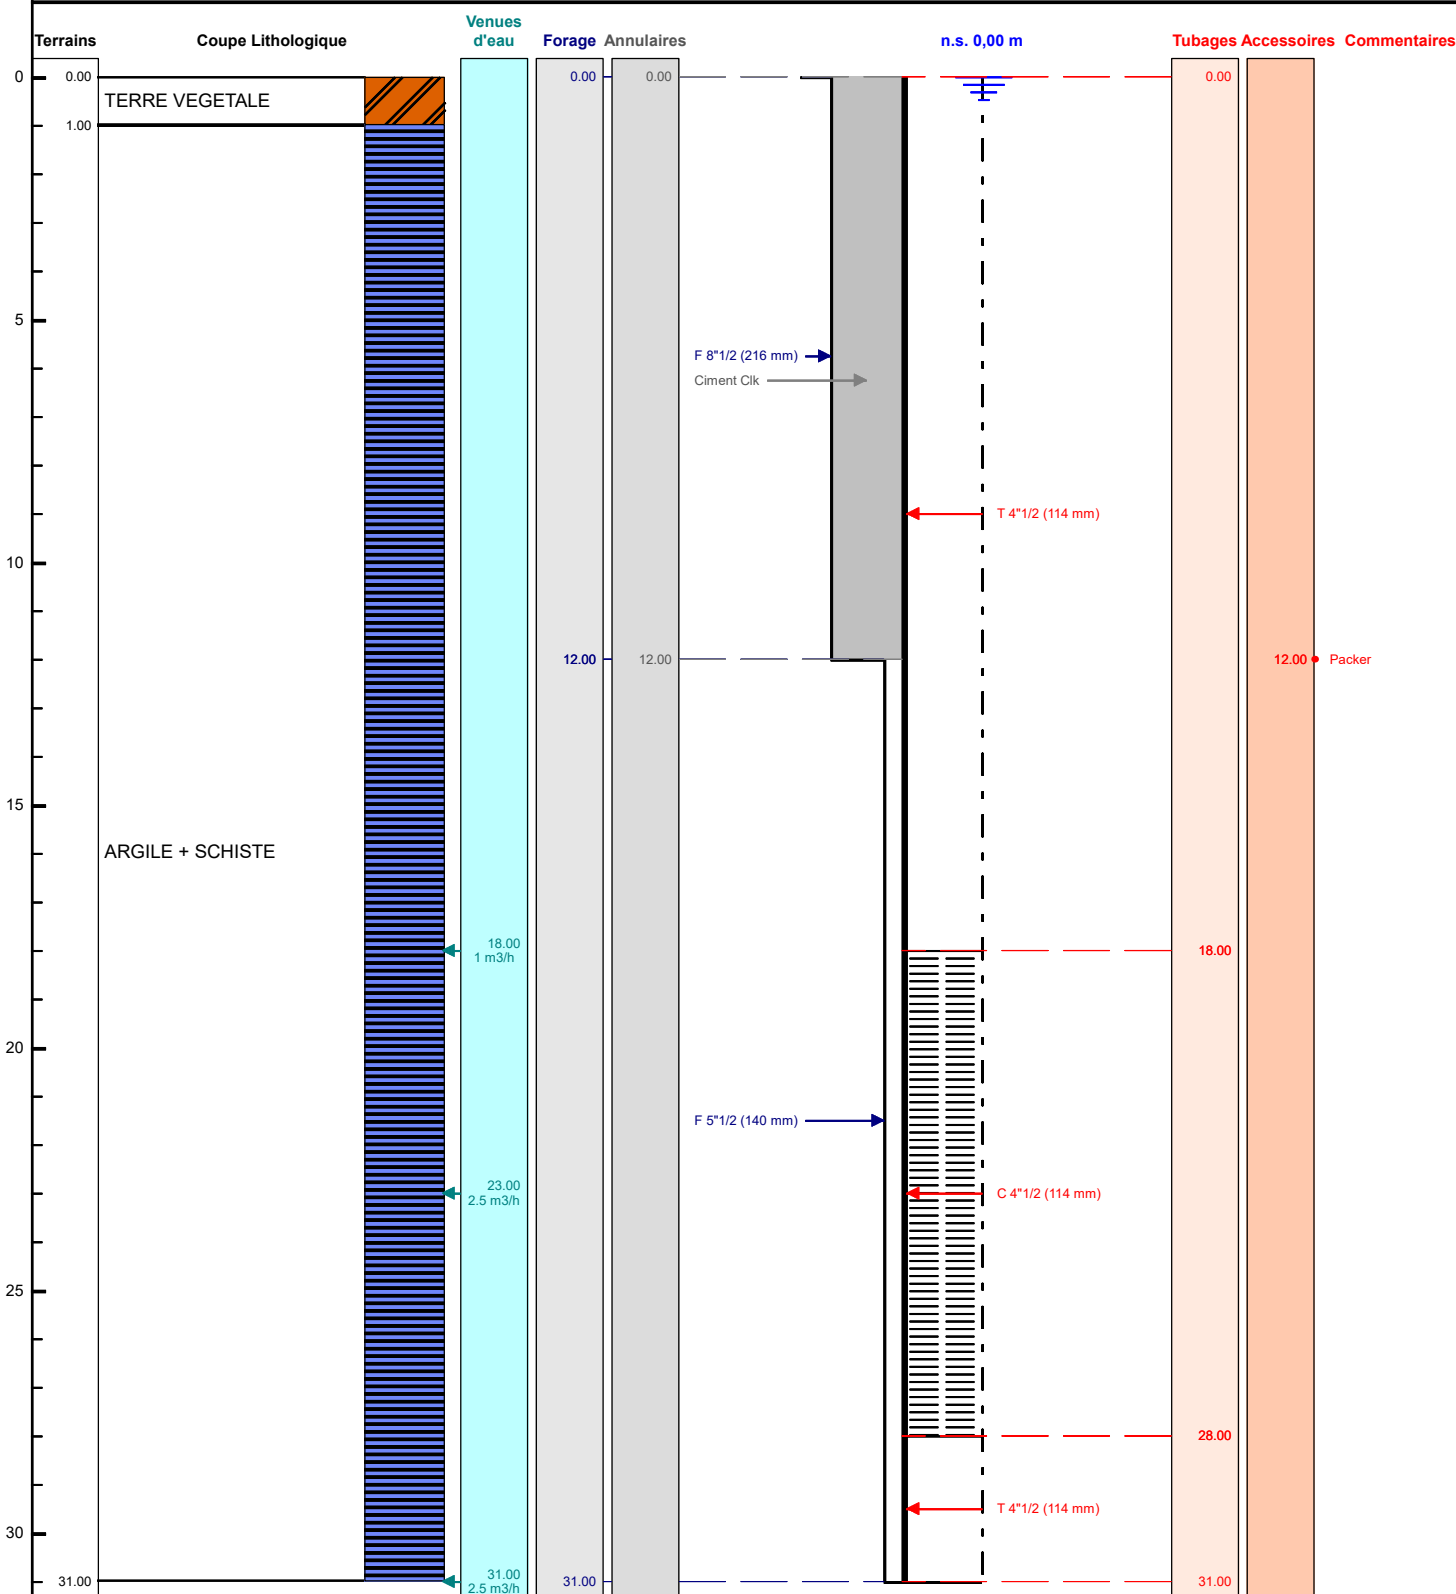

Le/...../..... à

CERTIFIE CONFORME A L'OUVRAGE EXECUTE

Tampon et signature du chef d'entreprise