

DOSSIER TECHNIQUE

FORAGE D'EAU

Entreprise:	LEFEUVRE SAS
Client:	BLOT JEAN-CLAUDE LA MARTOIS 35340 LIFFRE
Maître d'oeuvre:	SOCIETE CLAUDE LEFEUVRE - LE CAIGNARD ZONE ARTISANALE - 9. RUE GEORGES GUYNEMER 22191 PLERIN CEDEX
Exploitant:	BLOT JEAN-CLAUDE LA MARTOIS 35340 LIFFRE

Code National BSS :

N° Déclaration ** :

Police de l'eau * :

* Numéro de déclaration au titre de la police de l'eau

** N° d'enregistrement de déclaration préalable

Lieu de l'ouvrage : LA MARTOIS
35340 LIFFRE

Coordonnées : **Longitude** 316 955 **Latitude** 2 364 564 **Altitude :** 95.00 m
Zone Lambert 2 étendu métrique

Nombre de forages : 1

Date début de l'ouvrage : 18/03/2019 **Resp. M. Ouvrage :** BLOT JEAN-CLAUDE

Date fin de l'ouvrage : 30/04/2019 **Resp. M. Oeuvre :**

Machine : P20 **Resp. Chantier :** RAOULT SERGE

Date début pompage : 18/03/2019 **Niveau statique non perturbé :** 0.00 m

Date fin de pompage : **Débit Maxi. d'essai :** 1.00 m3/h

Nombre de nappes identifiées : **Rabattement correspondant :** 0.00 m

Notes :

TRONCONS de L'OUVRAGE

FORAGE D'EAU

Client:	BLOT JEAN-CLAUDE
Maître d'oeuvre:	SOCIETE CLAUDE LEFEUVRE - LE CAIGNARD
Lieu de l'ouvrage :	LA MARTOIS
	35340 LIFFRE

LITHOLOGIE

De	à	Libellé
0.00	1.00	TERRE VEGETALE
1.00	40.00	TERRE VEGETALE + ARGILE + SCHISTE

FORAGE

De	à	Ø"	Ømm	Mode de forage	Fluide de forage
0.00	12.00	8"1/2	216.00	M.f.t.	Air
12.00	40.00	5"1/2	140.00	M.f.t.	Air

* Reconnaissance

ARRIVEES D'EAU

Profondeur (m)	Débit (m3/heure)
30.00	1.00
40.00	1.00

TUBAGE

De	à	Ø"	Ømm	Epais.	Ecra.	Nature du tubage	Type	Slot	Vide %
0.00	22.00	4"1/2	114.00	5.00		P.v.c.	Tube-plein		
22.00	37.00	4"1/2	114.00	5.00		P.v.c.	Crepine fentes	1.00	9
37.00	40.00	4"1/2	114.00	5.00		P.v.c.	Tube-plein		

REMPLISSAGE

De	à	Ø"	Ømm	Matériau	Nature	Méthode de pose	Texture	Gra. (mm)	Vol. m3
0.00	12.00	4"1/2	114.00	Ciment	Clk	Sous pression			0.32

ACCESSOIRE

De	à	Type d'accessoire
12.00	12.00	Packer

FORAGE D'EAU

Client :

BLOT JEAN-CLAUDE

Maitre d'oeuvre :

SOCIETE CLAUDE LEFEUVRE - LE CAIGNARD

Localisation de l'ouvrage :

LA MARTOIS

35340 LIFFRE

Travaux réalisés :

du : 18/03/2019 au : 30/04/2019

1/1

Coordonnées de l'ouvrage :

Lambert 2 étendu métrique

Longitude (X): 316 955


Latitude (Y): 2 364 564

Altitude sol (Z): +95,000 m

Echelle : 1/201

Profondeurs en m au-dessous du repère zéro sol (signe + au-dessus)

Nombre de forages : 1

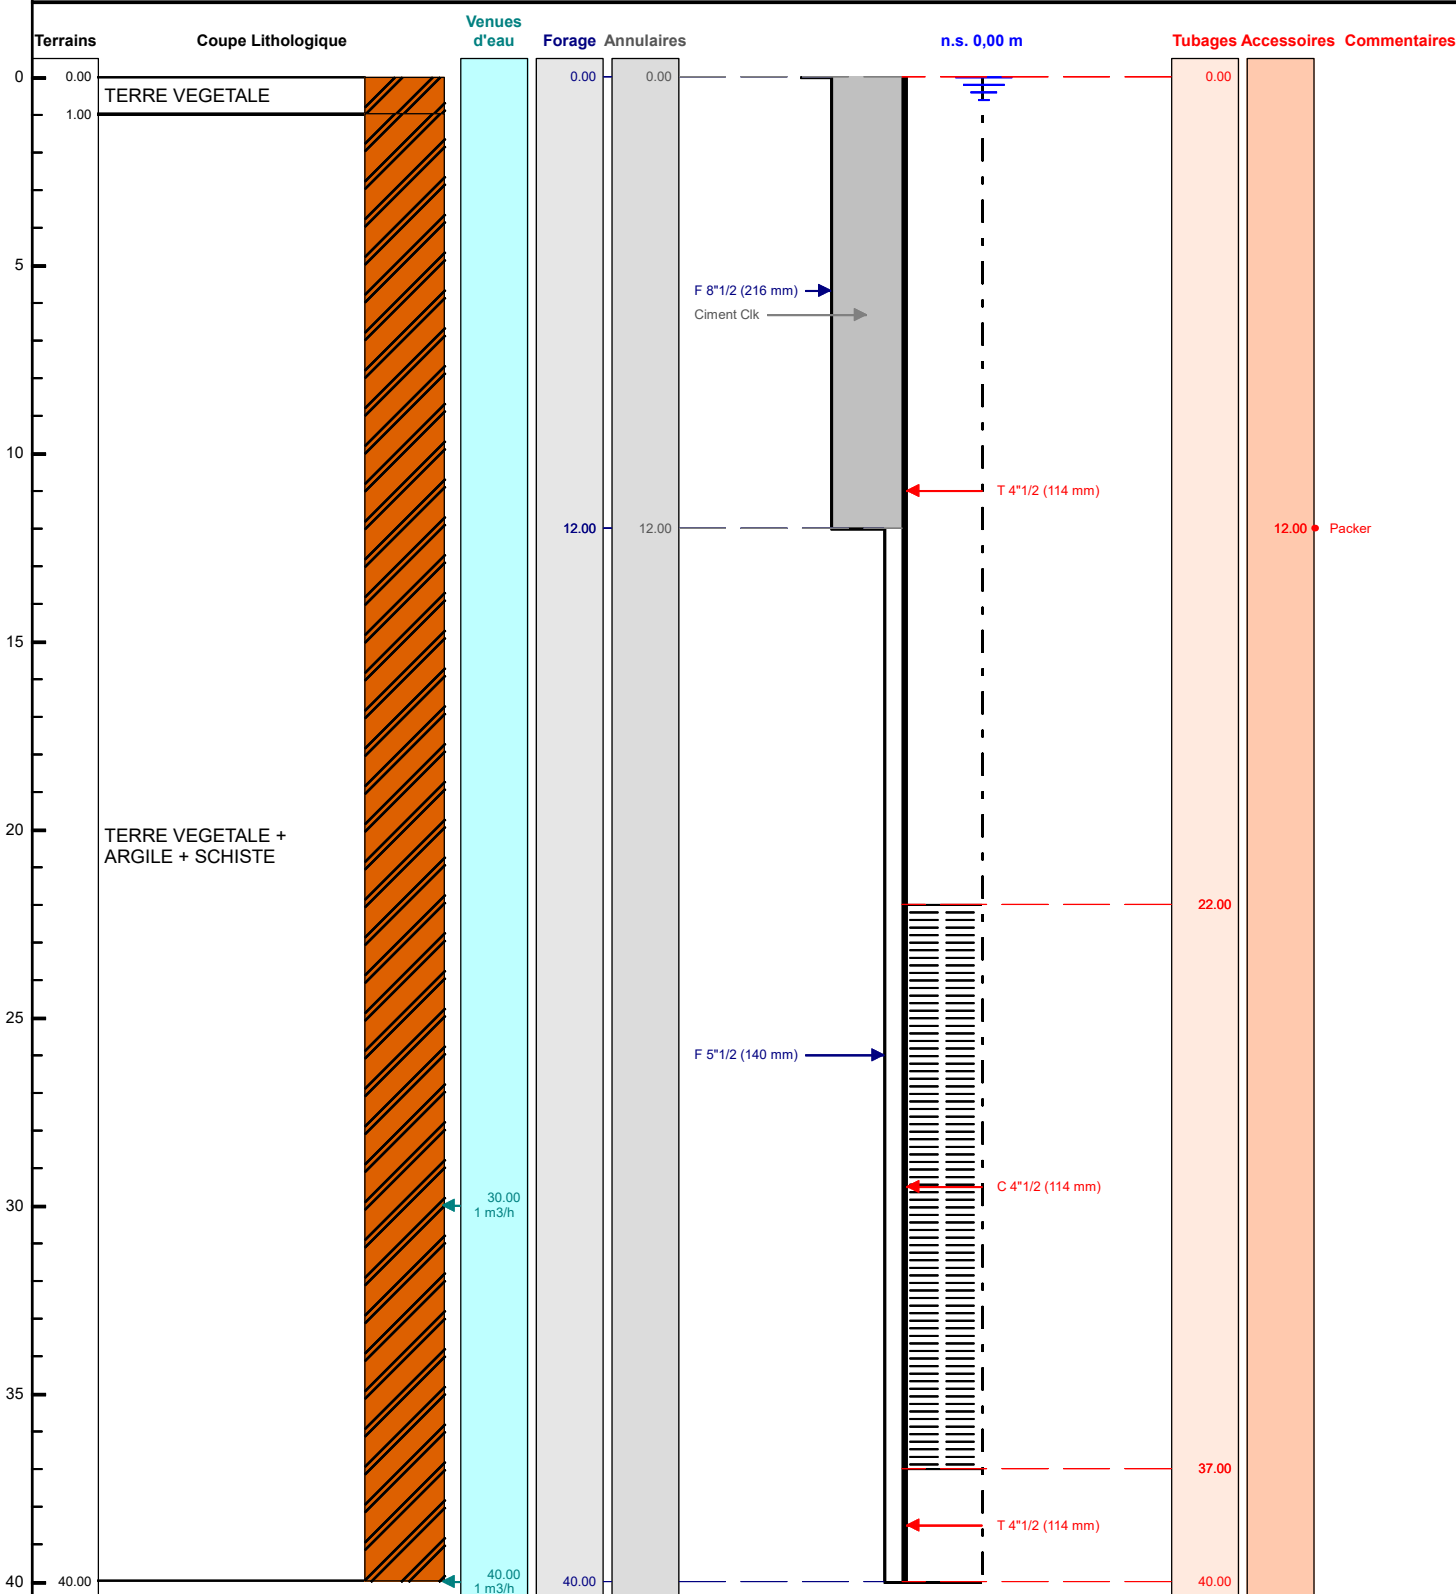

Le/...../..... à

CERTIFIE CONFORME A L'OUVRAGE EXECUTE

Tampon et signature du chef d'entreprise