

# DOSSIER TECHNIQUE

## FORAGE D'EAU

Entreprise:	TRAFORDYN
Client:	LENOC 26 Rue du Gue Marin 22950 TREGUEUX
Maître d'oeuvre:	LENOC 26 Rue du Gue Marin 22950 TREGUEUX
Exploitant:	LENOC 26 Rue du Gue Marin 22950 TREGUEUX

Code National BSS :

N° Déclaration \*\* :

Police de l'eau \* :

\* Numéro de déclaration au titre de la police de l'eau

\*\* N° d'enregistrement de déclaration préalable

**Lieu de l'ouvrage :** 26 rue du Gué Marin  
22950 TREGUEUX

**Coordonnées :**      **Longitude**    275 084      **Latitude**    6 836 088      **Altitude :**      0.00    m  
**Zone**    Lambert-93 métrique

**Nombre de forages :** 1

**Date début de l'ouvrage :** 29/07/2019

**Resp. M. Ouvrage :**

**Date fin de l'ouvrage :** 29/07/2019

**Resp. M. Oeuvre :**

**Machine :** Stenuik

**Resp. Chantier :** DEVRAND

**Date début pompage :**      **Niveau statique non perturbé :**      0.00    m

**Date fin de pompage :**      **Débit Maxi. d'essai :**      0.00    m3/h

**Nombre de nappes identifiées :**      **Rabattement correspondant :**      0.00    m

**Notes :**

## TRONCONS de L'OUVRAGE

## FORAGE D'EAU

Client: **LENOC**

Maître d'oeuvre: **LENOC**

Lieu de l'ouvrage : **26 rue du Gué Marin**  
**22950 TREGUEUX**

## LITHOLOGIE

De	à	Libellé
0.00	1.00	Terre végétale
1.00	10.00	Argile
10.00	18.00	Schiste pourri
18.00	32.00	Schiste

## FORAGE

De	à	Ø"	Ømm	Mode de forage	Fluide de forage
0.00	20.00	7"1/8	180.00	M.f.t.	Air
20.00	32.00	6"1/4	159.00	M.f.t.	Air

\* Reconnaissance

## ARRIVEES D'EAU

Profondeur (m)	Débit (m3/heure)
22.00	10.00

## TUBAGE

De	à	Ø"	Ømm	Epais.	Ecra.	Nature du tubage	Type	Slot	Vide %
0.00	20.00	4"7/8	125.00	0.00		P.v.c.	Tube-plein		
20.00	32.00	4"7/8	125.00	0.00		P.v.c.	Crepine fentes		

## REMPLISSAGE

De	à	Ø"	Ømm	Matériau	Nature	Méthode de pose	Texture	Gra. (mm)	Vol. m3
0.00	20.00	4"7/8	125.00	Ciment	Ciment-bentonite	Sous pression			

# FORAGE D'EAU

Client : **LENOC**  
 Maître d'oeuvre : **LENOC**  
 Localisation de l'ouvrage : **26 rue du Gué Marin**  
**22950 TREGUEUX**


Travaux réalisés : **1/1**  
 du : 29/07/2019 au : 29/07/2019

Coordonnées de l'ouvrage :  
 Lambert-93 métrique  
 Longitude (X): 275 084  
 Latitude (Y): 6 836 088  
 Altitude sol (Z): +0,000 m

Echelle : 1/161

Profondeurs en m au-dessous du repère zéro sol (signe + au-dessus)

Nombre de forages : 1

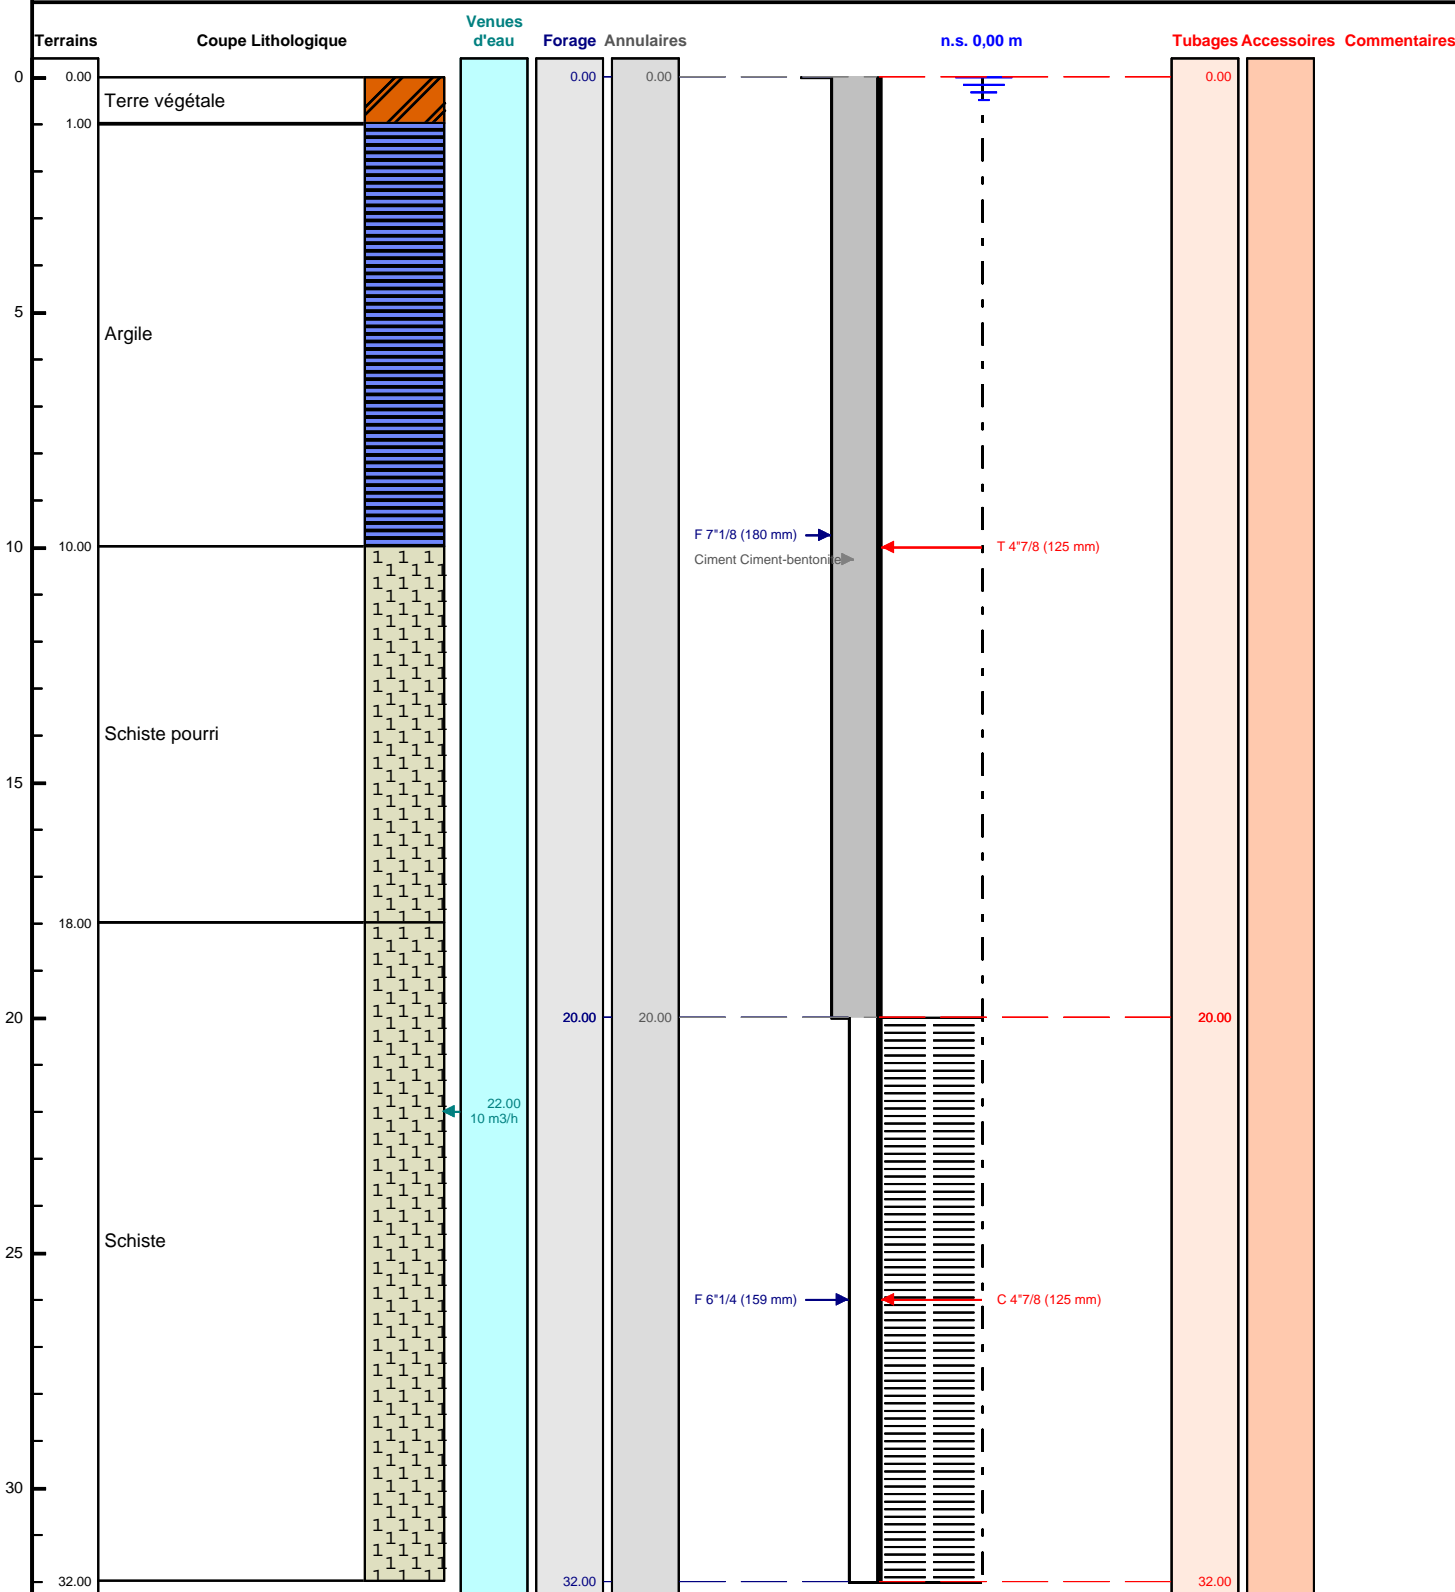

Le ...../...../..... à .....  
 CERTIFIE CONFORME A L'OUVRAGE EXECUTE  
 Tampon et signature du chef d'entreprise