

# DOSSIER TECHNIQUE

## FORAGE D'EAU

Entreprise:	<b>AQUASSYS</b>
Client:	<b>EARL DE LA CHAPELAIS</b> La Chapelais 35720 ST PIERRE DE PLESQUEN
Maître d'oeuvre:	<b>AQUASSYS</b> ZA LES ROLANDIERES 35120 DOL DE BRETAGNE
Exploitant:	<b>EARL DE LA CHAPELAIS</b> La Chapelais 35720 ST PIERRE DE PLESQUEN

Code National BSS :

N° Déclaration \*\* :

Police de l'eau \* :

\* Numéro de déclaration au titre de la police de l'eau

\*\* N° d'enregistrement de déclaration préalable

**Lieu de l'ouvrage :** La Chapelais  
35720 ST PIERRE DE PLESQUEN

**Coordonnées :**      **Longitude**    339 183      **Latitude**    6 826 909      **Altitude :**    65.00    m  
**Zone**    Lambert-93 métrique

**Nombre de forages :** 1

**Date début de l'ouvrage :** 05/09/2019

**Resp. M. Ouvrage :**

**Date fin de l'ouvrage :** 05/09/2019

**Resp. M. Oeuvre :**

**Machine :** RESKA

**Resp. Chantier :** MOQUET

**Date début pompage :**      **Niveau statique non perturbé :**    0.00    m

**Date fin de pompage :**      **Débit Maxi. d'essai :**    0.00    m3/h

**Nombre de nappes identifiées :**      **Rabattement correspondant :**    0.00    m

**Notes :**

## TRONCONS de L'OUVRAGE

## FORAGE D'EAU

Client:	EARL DE LA CHAPELAIS		
Maître d'oeuvre:	AQUASSYS		
Lieu de l'ouvrage :	La Chapelais		
	35720	ST PIERRE DE PLESGUEN	

## LITHOLOGIE

De	à	Libellé
0.00	1.00	Terre
1.00	61.00	Granite bleu

## FORAGE

De	à	Ø"	Ømm	Mode de forage	Fluide de forage
0.00	10.00	10"	254.00	M.f.t.	Air
10.00	61.00	6"1/2	165.00	M.f.t.	Air

\* Reconnaissance

## ARRIVEES D'EAU

Profondeur (m)	Débit (m3/heure)
34.00	1.80
43.00	11.60
61.00	21.00

## TUBAGE

De	à	Ø"	Ømm	Epais.	Ecra.	Nature du tubage	Type	Slot	Vide %
0.00	13.90	4"7/8	125.00	0.00		P.v.c.	Tube-plein		
13.90	45.48	4"7/8	125.00	0.00		P.v.c.	Crepine fentes	2.00	
45.48	53.30	4"7/8	125.00	0.00		P.v.c.	Tube-plein		
53.30	57.30	4"7/8	125.00	0.00		P.v.c.	Crepine fentes	2.00	
57.30	61.00	4"7/8	125.00	0.00		P.v.c.	Tube-plein		

## REEMPLISSAGE

De	à	Ø"	Ømm	Matériau	Nature	Méthode de pose	Texture	Gra. (mm)	Vol. m3
0.00	11.00	4"7/8	125.00	Ciment	Autre	Sous pression			

## ACCESSOIRE

De	à	Type d'accessoire
11.00	12.00	Packer

# FORAGE D'EAU

Client :

EARL DE LA CHAPELAIS

Maitre d'oeuvre :

AQUASSYS

Localisation de l'ouvrage :

La Chapelais

35720

ST PIERRE DE PLESGUEN

Travaux réalisés :

du : 05/09/2019 au : 05/09/2019

1/1

Coordonnées de l'ouvrage :

Lambert-93 métrique

Longitude (X):

339 183

Latitude (Y):

6 826 909


Altitude sol (Z):

+65,000 m

Echelle : 1/307

Profondeurs en m au-dessous du repère zéro sol (signe + au-dessus)

Nombre de forages : 1

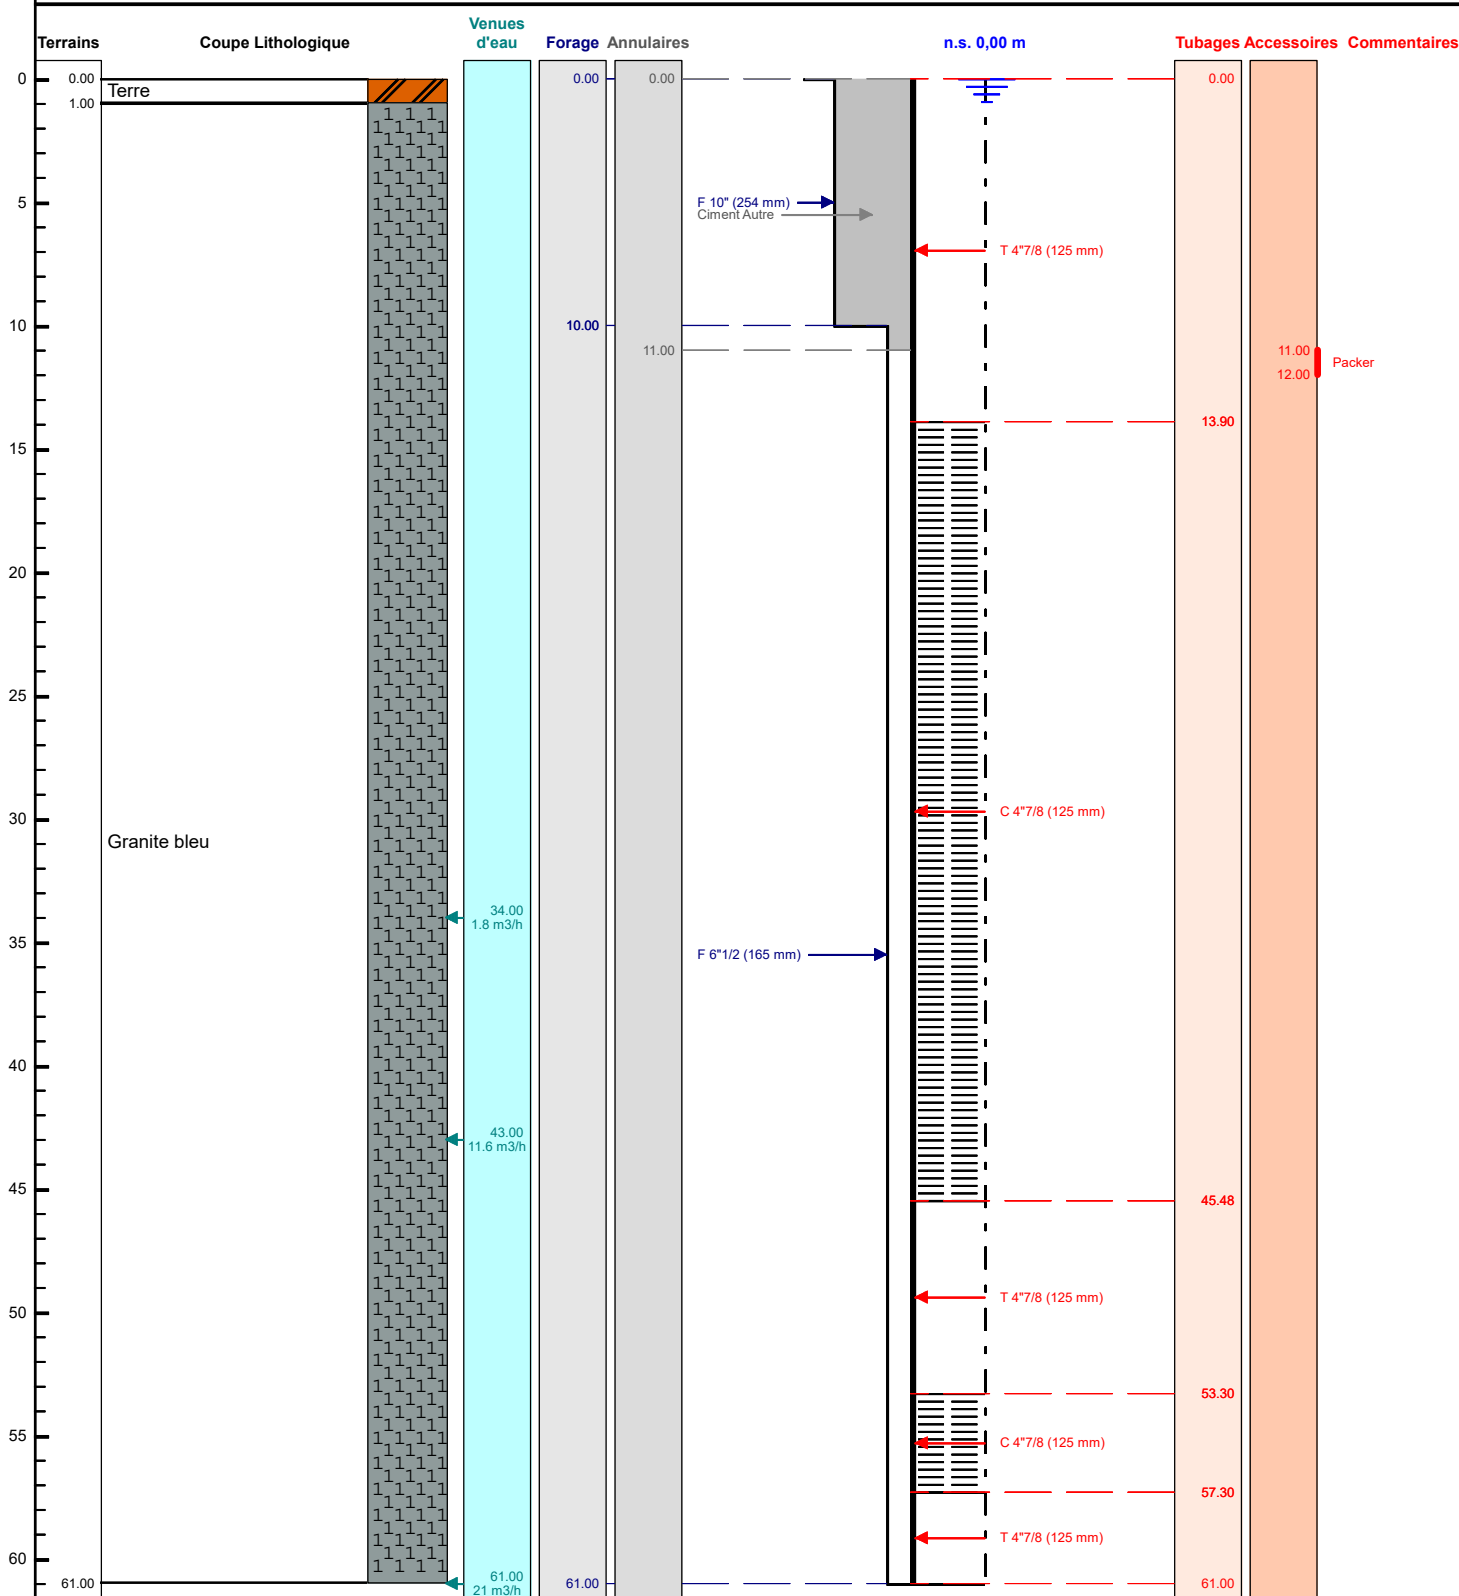

Le ...../...../..... à .....

CERTIFIE CONFORME A L'OUVRAGE EXECUTE

Tampon et signature du chef d'entreprise