

# DOSSIER TECHNIQUE

## FORAGE D'EAU

<b>Entreprise:</b>	<b>AQUASSYS</b>
<b>Client:</b>	<b>PEPINIERES BESNARD VINCENT</b>
	35420 VILLAMEE
<b>Maître d'oeuvre:</b>	<b>AQUASSYS</b>
	ZA LES ROLANDIERES 35120 DOL DE BRETAGNE
<b>Exploitant:</b>	<b>PEPINIERES BESNARD VINCENT</b>
	35420 VILLAMEE

**Code National BSS :**

**N° Déclaration \*\* :**

**Police de l'eau \* :**

\* Numéro de déclaration au titre de la police de l'eau

\*\* N° d'enregistrement de déclaration préalable

---

**Lieu de l'ouvrage :**

35420 VILLAMEE

**Coordonnées :**      **Longitude**    388 450      **Latitude**    6 826 527      **Altitude :**    143.00    m  
**Zone**    Lambert-93 métrique

**Nombre de forages :** 1

---

**Date début de l'ouvrage :**    24/07/2019

**Resp. M. Ouvrage :**

**Date fin de l'ouvrage :**    24/07/2019

**Resp. M. Oeuvre :**

**Machine :**    RESKA

**Resp. Chantier :**    MOQUET

---

**Date début pompage :**    **Niveau statique non perturbé :**    0.00    m

**Date fin de pompage :**    **Débit Maxi. d'essai :**    0.00    m3/h

**Nombre de nappes identifiées :**    **Rabattement correspondant :**    0.00    m

---

**Notes :**

## TRONCONS de L'OUVRAGE

## FORAGE D'EAU

Client:	PEPINIERES BESNARD VINCENT		
Maître d'oeuvre:	AQUASSYS		
Lieu de l'ouvrage :			
	35420	VILLAMEE	

## LITHOLOGIE

De	à	Libellé
0.00	1.00	Terre végétale
1.00	12.00	Arene granitique
12.00	58.00	Granite

## FORAGE

De	à	Ø"	Ømm	Mode de forage	Fluide de forage
0.00	13.50	10"	254.00	M.f.t.	Air
13.50	58.00	6"1/2	165.00	M.f.t.	Air

\* Reconnaissance

## ARRIVEES D'EAU

Profondeur (m)	Débit (m3/heure)
9.00	1.80
12.00	4.00
15.00	10.00
24.00	25.00

## TUBAGE

De	à	Ø"	Ømm	Epais.	Ecra.	Nature du tubage	Type	Slot	Vide %
0.00	25.00	4"7/8	125.00	0.00		P.v.c.	Tube-plein		
25.00	29.00	4"7/8	125.00	0.00		P.v.c.	Crepine fentes	2.00	
29.00	33.00	4"7/8	125.00	0.00		P.v.c.	Tube-plein		
33.00	37.00	4"7/8	125.00	0.00		P.v.c.	Crepine fentes	2.00	
37.00	41.00	4"7/8	125.00	0.00		P.v.c.	Tube-plein		
41.00	45.00	4"7/8	125.00	0.00		P.v.c.	Crepine fentes	2.00	
45.00	49.00	4"7/8	125.00	0.00		P.v.c.	Tube-plein		
49.00	53.00	4"7/8	125.00	0.00		P.v.c.	Crepine fentes	2.00	
53.00	58.00	4"7/8	125.00	0.00		P.v.c.	Tube-plein		

## REMPLISSAGE

De	à	Ø"	Ømm	Matériau	Nature	Méthode de pose	Texture	Gra. (mm)	Vol. m3
0.00	10.00	4"7/8	125.00	Ciment	Autre	Sous pression			

**ACCESSOIRE**

---

De	à	Type d'accessoire
10.00	10.00	Packer

# FORAGE D'EAU

**Travaux réalisés :**

1/1

du : 24/07/2019 au : 24/07/2019

**Client :**

**PEPINIERES BESNARD VINCENT**

**Maitre d'oeuvre :**

**AQUASSYS**

**Localisation de l'ouvrage :**

**35420 VILLAMEE**

**Coordonnées de l'ouvrage :**

Lambert-93 métrique

Longitude (X):

388 450

Latitude (Y):

6 826 527


Altitude sol (Z):

+143,000 m

Echelle : 1/291

Profondeurs en m au-dessous du repère zéro sol (signe + au-dessus)

Nombre de forages : 1

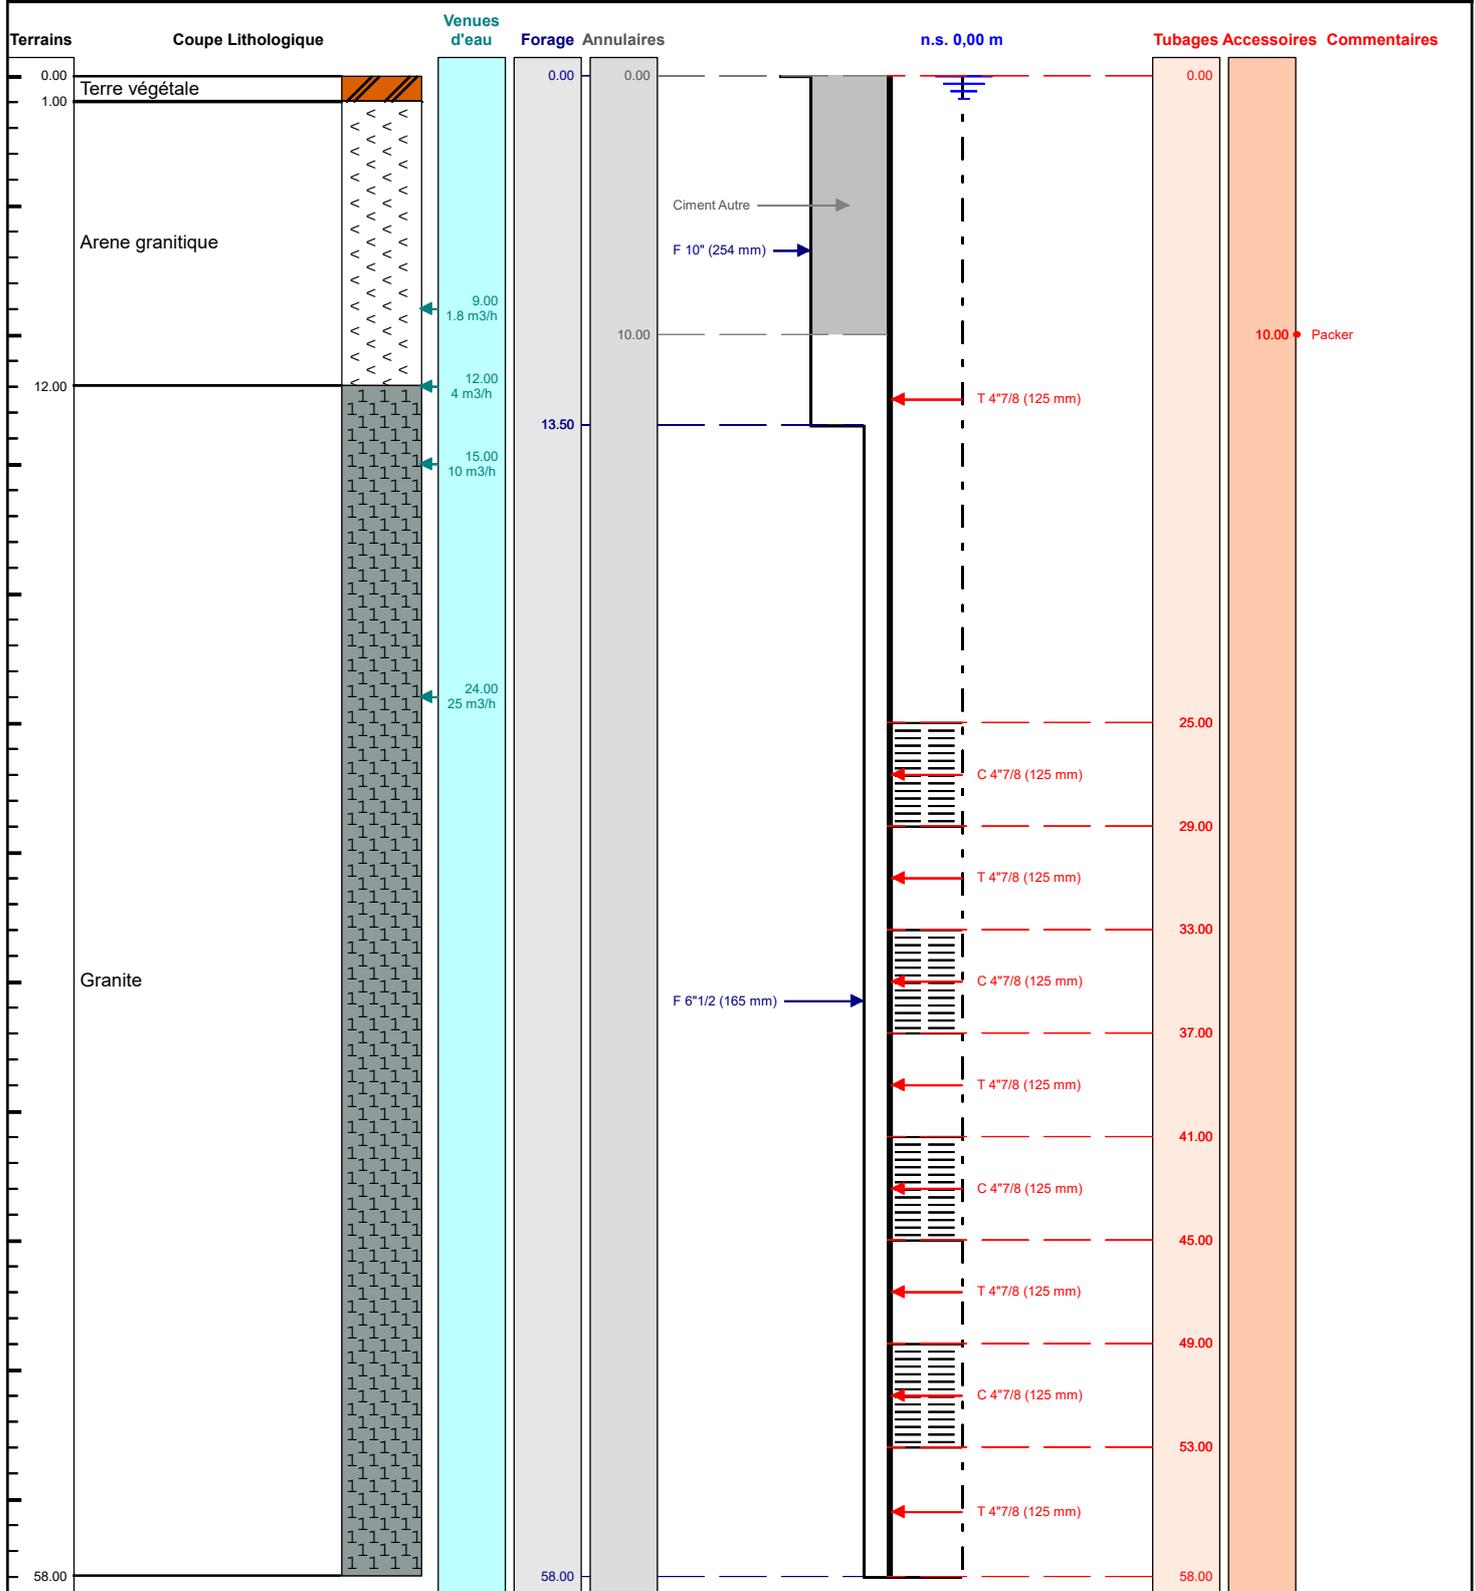

Le ...../...../..... à .....  
 CERTIFIE CONFORME A L'OUVRAGE EXECUTE  
 Tampon et signature du chef d'entreprise