

# DOSSIER TECHNIQUE

## FORAGE D'EAU

Entreprise: BRETAGNE FORAGE SARL

Client: COEFFIC

Maître d'oeuvre: BRETAGNE FORAGE

Exploitant: COEFFIC

Code National BSS :

N° Déclaration \*\* :

Police de l'eau \* :

\* Numéro de déclaration au titre de la police de l'eau

\*\* N° d'enregistrement de déclaration préalable

Lieu de l'ouvrage : Kerlann

56440 LANGUIDIC

Coordonnées :      **Longitude**    184 058      **Latitude**    2 327 828      Altitude :      0.00    m  
**Zone**    Lambert 2 étendu métrique

Nombre de forages : 1

Date début de l'ouvrage :    23/07/2019      Resp. M. Ouvrage :    COEFFIC

Date fin de l'ouvrage :      23/07/2019      Resp. M. Oeuvre :    PL

Machine :      903      Resp. Chantier :    PL

Date début pompage :      Niveau statique non perturbé :    5.00    m

Date fin de pompage :      Débit Maxi. d'essai :    2.50    m3/h

Nombre de nappes identifiées :      Rabattement correspondant :    0.00    m

Notes :

## TRONCONS de L'OUVRAGE

## FORAGE D'EAU

Client:	COEFFIC
Maître d'oeuvre:	BRETAGNE FORAGE
Lieu de l'ouvrage :	Kerlann
	56440      LANGUIDIC

## LITHOLOGIE

De	à	Libellé
0.00	0.50	Terre végétale
0.50	4.00	Remblai
4.00	30.00	Granite altéré

## FORAGE

De	à	Ø"	Ømm	Mode de forage	Fluide de forage
0.00	10.00	10"	254.00	M.f.t.	Air
10.00	30.00	6"1/2	165.00	M.f.t.	Air

\* Reconnaissance

## ARRIVEES D'EAU

Profondeur (m)	Débit (m3/heure)
13.00	1.00
18.00	0.50
27.00	1.00

## TUBAGE

De	à	Ø"	Ømm	Epais.	Ecra.	Nature du tubage	Type	Slot	Vide %
0.00	14.00	4"7/8	125.00	0.00		P.v.c.	Tube-plein		
14.00	26.00	4"7/8	125.00	0.00		P.v.c.	Crepine fentes	1.00	
26.00	30.00	4"7/8	125.00	0.00		P.v.c.	Tube-plein		

## REMPLISSAGE

De	à	Ø"	Ømm	Matériau	Nature	Méthode de pose	Texture	Gra. (mm)	Vol. m3
0.00	10.00	4"7/8	125.00	Ciment	Prestobent	Cimentation par			

## ACCESSOIRE

De	à	Type d'accessoire
10.00	10.20	Packer

# FORAGE D'EAU

Client :

COEFFIC

Maitre d'oeuvre :

BRETAGNE FORAGE

Localisation de l'ouvrage :

Kerlann

56440

LANGUIDIC

Travaux réalisés :

du : 23/07/2019 au : 23/07/2019

1/1

Coordonnées de l'ouvrage :

Lambert 2 étendu métrique

Longitude (X):

184 058

Latitude (Y):

2 327 828


Altitude sol (Z):

+0,000 m

Echelle : 1/151

Profondeurs en m au-dessous du repère zéro sol (signe + au-dessus)

Nombre de forages : 1

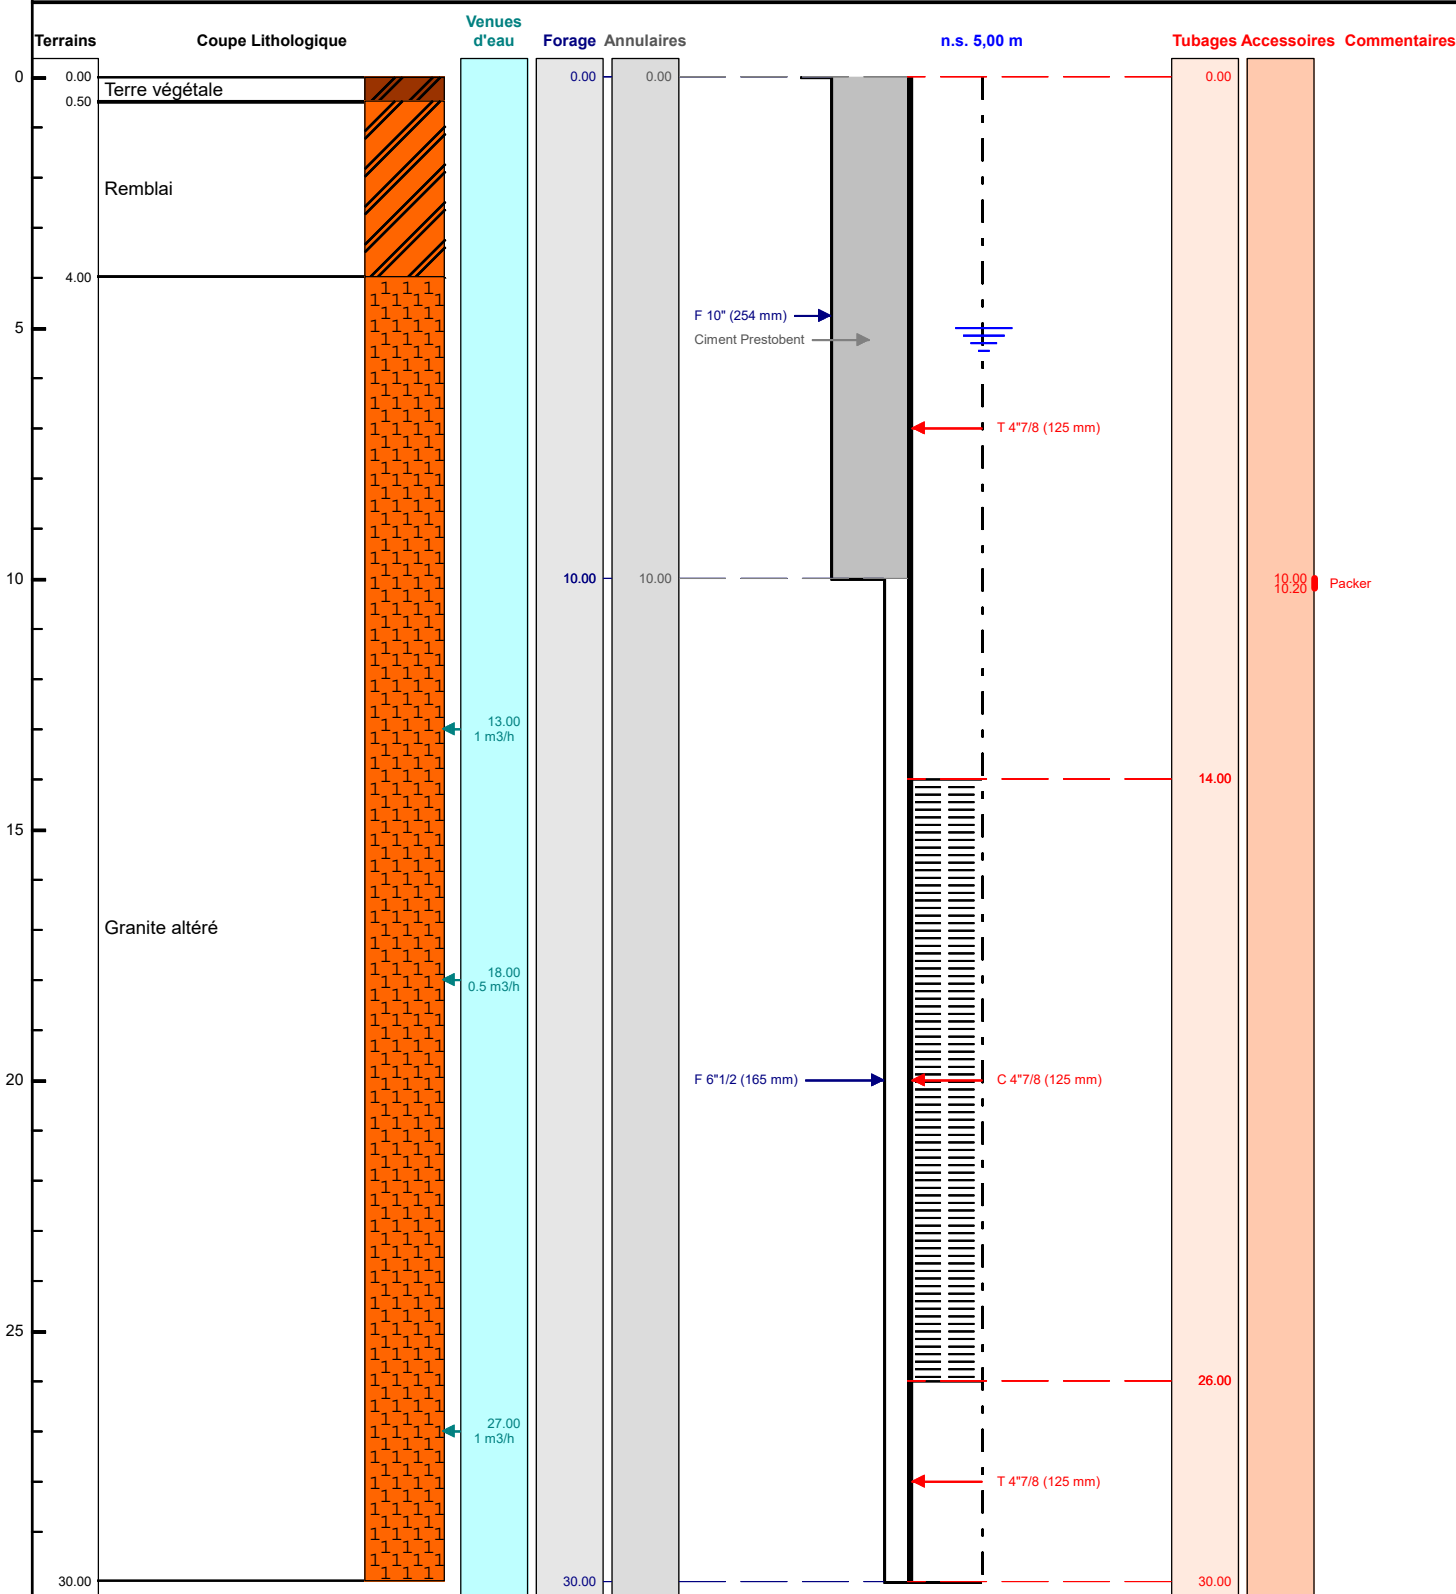

Le ...../...../..... à .....

CERTIFIE CONFORME A L'OUVRAGE EXECUTE

Tampon et signature du chef d'entreprise