

FORAGE D'ASPIRATION

Travaux réalisés : 111
du : 30/07/2019 au : 01/08/2019


Client : SCI CHATEAU DE LA FORGE
Maitre d'oeuvre : SCI CHATEAU DE LA FORGE
Localisation de l'ouvrage : 5 rue Boncourt
55200 COMMERCY

Coordonnées de l'ouvrage :
Lambert 2 étendu métrique 838 540
Longitude (X): 2 423 925
Latitude (Y): +0,000 m
Altitude sol (Z):

Echelle : 1/68

Profondeurs en m au-dessous du repère zéro sol (signe + au-dessus)

Nombre de forages : 1

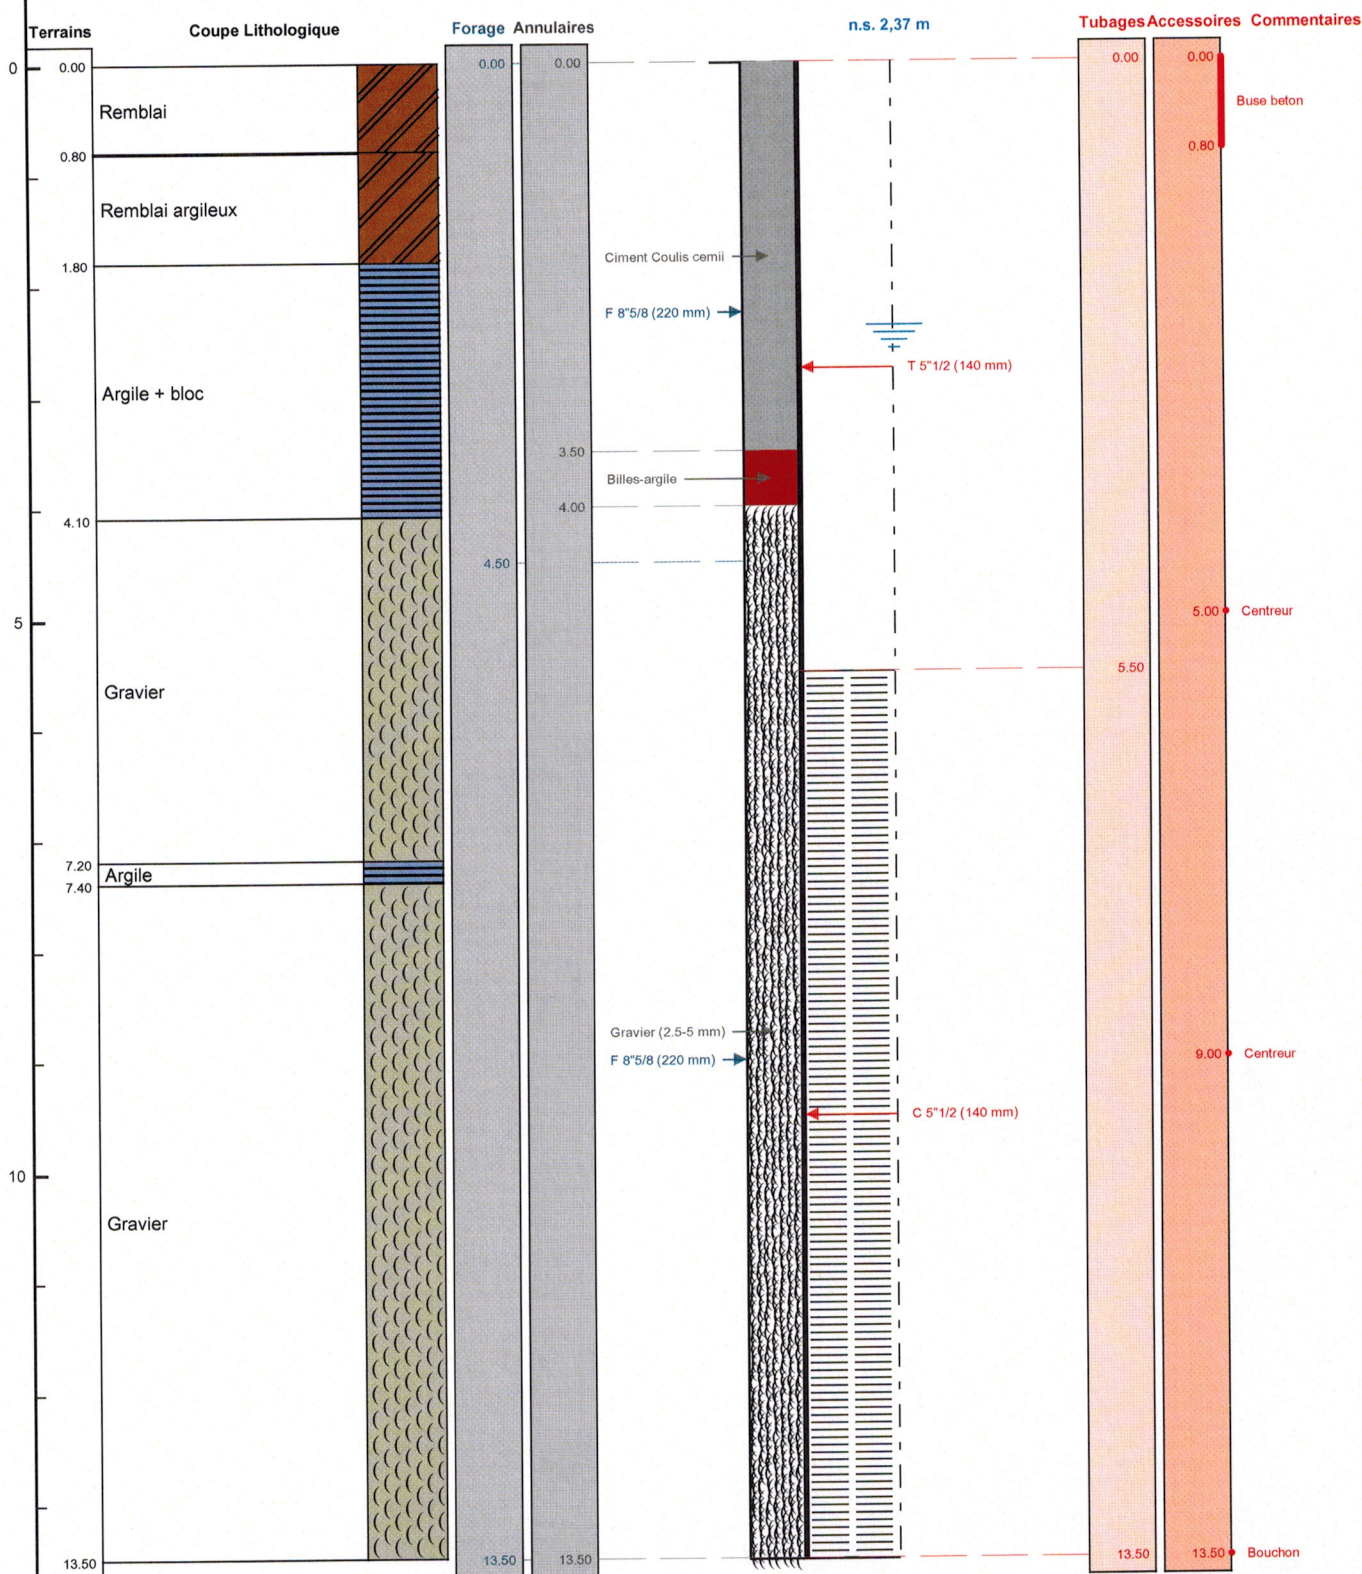

Le 30.09.2019 à Sommeilles
CERTIFIE CONFORME A L'OUVRAGE EXECUTE
Tampon et signature du chef d'entreprise

SAS RAFFNER
Forage - sondage
55800 SOMMEILLES
Tél. : 03 29 75 16 95
Fax : 03 29 78 70 07