

FORAGE DE REJET

Travaux réalisés :
du : 02/08/2019 au : 06/08/2019

111


Client : SCI CHATEAU DE LA FORGE
Maître d'oeuvre : SCI CHATEAU DE LA FORGE
Localisation de l'ouvrage : 5 rue Boncourt
55200 COMMERCEY

Coordonnées de l'ouvrage :
Lambert 2 étendu métrique
Longitude (X): 838 540
Latitude (Y): 2 423 925
Altitude sol (Z): +0,000 m

Echelle : 1/65

Profondeurs en m au-dessous du repère zéro sol (signe + au-dessus)

Nombre de forages : 1

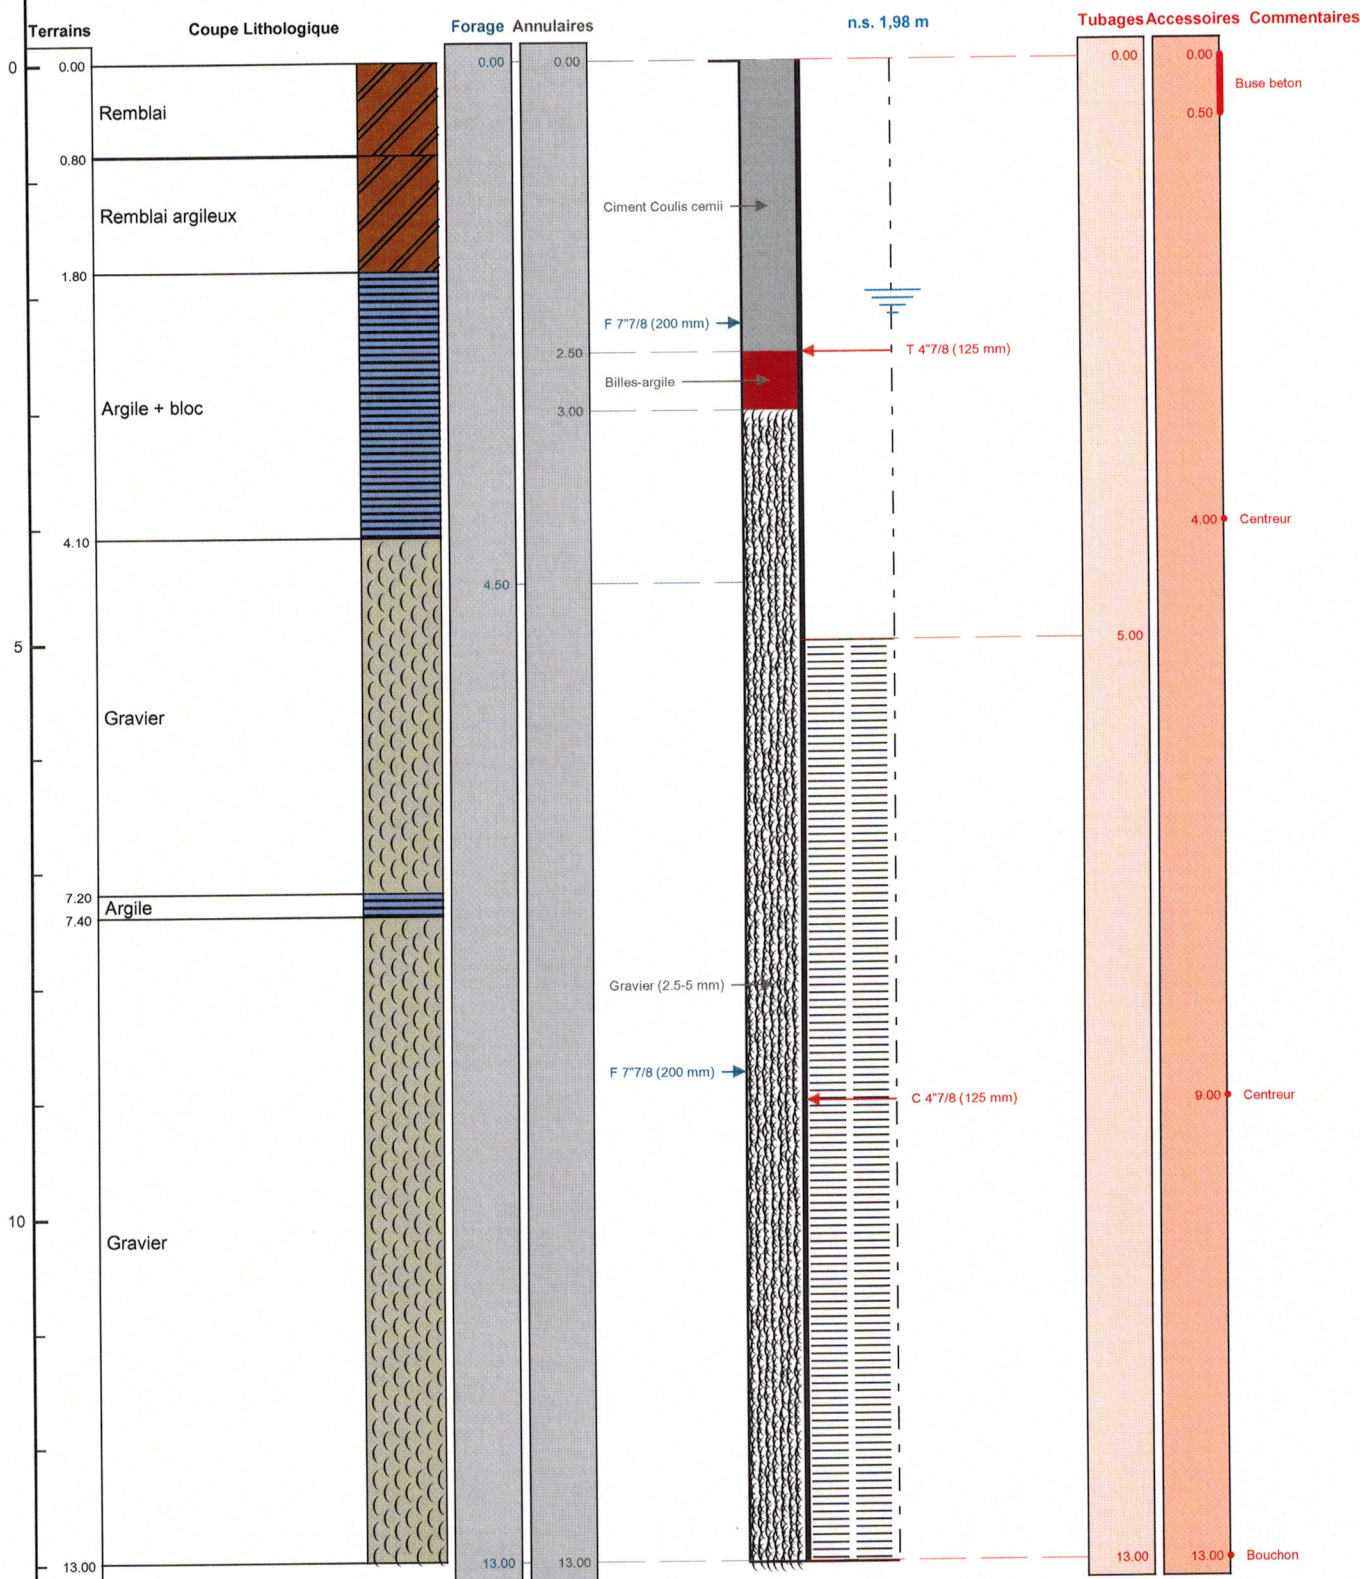

Le 30.09.2019 à Sommeilles
CERTIFIE CONFORME A L'OUVRAGE EXECUTE
Tampon et signature du chef d'entreprise

SAS RAFFNER
Forage - sondage
55800 SOMMEILLES
Tél. 03 29 75 16 95
Fax 03 29 78 70 07

Lambert 2 étendu métrique Long.: 838 540 Lat.: 2 423 925 Alt.: +0,000 m

PAGE: 3