

BSS003MKCS/PZ1

Entreprise: TEMSOL

Client: DOMOFRANCE
110, avenue de la Jallère
33000 BORDEAUX

Maître d'oeuvre: GEOTEC
19 rue de la Gravette
33320 EYSINES

Exploitant:

Code National BSS :

N° Déclaration ** :

Police de l'eau * :

* Numéro de déclaration au titre de la police de l'eau

** N° d'enregistrement de déclaration préalable

Lieu de l'ouvrage : Boulevard Odilon Redon
33310 LORMONT

Coordonnées : **Longitude** 421 421 **Latitude** 6 426 533 **Altitude :** 49.47 m
Zone Lambert-93 métrique

Nombre de forages : 1

Date début de l'ouvrage : 16/09/2019 **Resp. M. Ouvrage :** DOMOFRANCE

Date fin de l'ouvrage : 16/09/2019 **Resp. M. Oeuvre :** GEOTEC

Machine : GEO305 **Resp. Chantier :** TEMSOL

Date début pompage : Niveau statique non perturbé : 0.00 m

Date fin de pompage : **Débit Maxi. d'essai :** 0.00 m3/h

Nombre de nappes identifiées : **Rabattement correspondant :** 0.00 m

Notes :

TRONCONS de L'OUVRAGE

BSS003MKCS/PZ1

Client: DOMOFRANCE
Maître d'oeuvre: GEOTEC
Lieu de l'ouvrage : Boulevard Odilon Redon
33310 LORMONT

LITHOLOGIE

De	à	Libellé
0.00	1.00	Argile grise
1.00	8.70	Argile marron/ocre
8.70	11.00	Argilo-calcaire
11.00	12.00	Marno-Calcaire

FORAGE

De	à	Ø"	Ømm	Mode de forage	Fluide de forage
0.00	12.00	5"1/2	140.00	Tariere	Autre

* Reconnaissance

ARRIVEES D'EAU

Profondeur (m)	Débit (m3/heure)
8.20	0.10

TUBAGE

De	à	Ø"	Ømm	Epais.	Ecra.	Nature du tubage	Type	Slot	Vide %
0.00	1.00	2"3/8	60.00	0.00		P.v.c.	Tube-plein		
1.00	12.00	2"3/8	60.00	0.00		P.v.c.	Crepine fentes		

REEMPLISSAGE

De	à	Ø"	Ømm	Matériau	Nature	Méthode de pose	Texture	Gra. (mm)	Vol. m3
0.00	0.50	2"3/8	60.00	Ciment	Ciment-bentonite	Gravitaire			
0.50	1.00	2"3/8	60.00	Billes-argile	Sopranite				
1.00	12.00	2"3/8	60.00	Gravier	Autre	Gravitaire	Concasse		

ACCESSOIRE

De	à	Type d'accessoire
0.00	0.00	Capot
12.00	12.00	Bouchon

BSS003MKCS/PZ1

Travaux réalisés : 1/1
du : 16/09/2019 au : 16/09/2019


Client : DOMOFRANCE
 Maître d'oeuvre : GEOTEC
 Localisation de l'ouvrage : Boulevard Odilon Redon
 33310 LORMONT

Coordonnées de l'ouvrage :
 Lambert-93 métrique
 Longitude (X): 421 421
 Latitude (Y): 6 426 533
 Altitude sol (Z): +49,470 m

Echelle : 1/60

Profondeurs en m au-dessous du repère zéro sol (signe + au-dessus)

Nombre de forages : 1

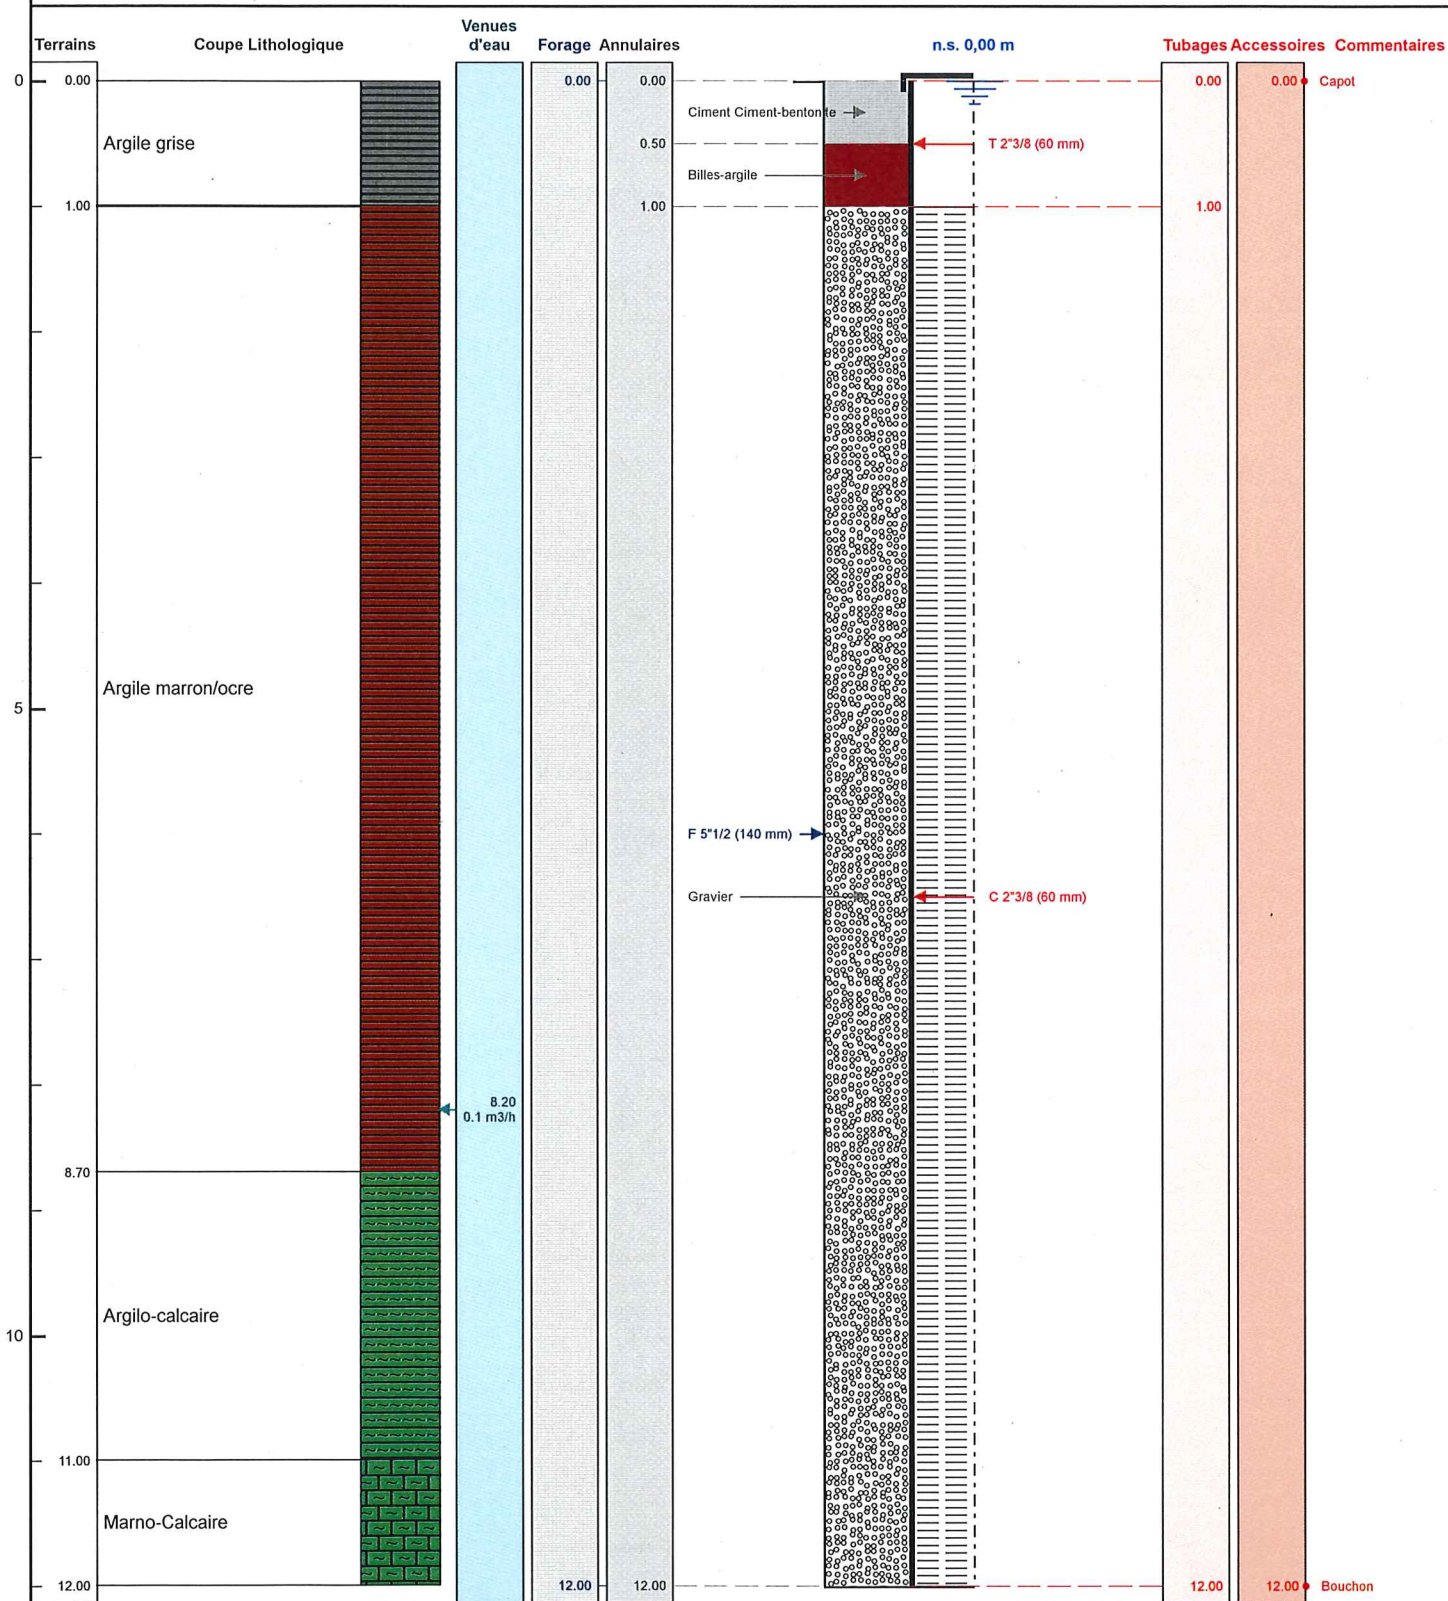

Le/...../..... à
 CERTIFIE CONFORME A L'OUVRAGE EXECUTE
 Tampon et signature du chef d'entreprise