

DOSSIER TECHNIQUE

BSS003MKDE/PZ4

| | |
|------------------|--|
| Entreprise: | TEMSOL |
| Client: | DOMOFRANCE 110, avenue de la Jallère 33000 BORDEAUX |
| Maître d'oeuvre: | GEOTEC 19 rue de la Gravette 33320 EYSINES |
| Exploitant: | |

Code National BSS :

N° Déclaration ** :

Police de l'eau * :

* Numéro de déclaration au titre de la police de l'eau

** N° d'enregistrement de déclaration préalable

Lieu de l'ouvrage : Boulevard Odilon Redon
33310 LORMONT

Coordonnées : **Longitude** 421 390 **Latitude** 6 426 514 **Altitude :** 42.79 m

Zone Lambert-93 métrique

Nombre de forages : 1

Date début de l'ouvrage : 17/09/2019 **Resp. M. Ouvrage :** DOMOFRANCE

Date fin de l'ouvrage : 17/09/2019 **Resp. M. Oeuvre :** GEOTEC

Machine : GEO305 **Resp. Chantier :** TEMSOL

Date début pompage : **Niveau statique non perturbé :** 0.00 m

Date fin de pompage : Débit Maxi. d'essai : 0.00 m3/h

Nombre de nappes identifiées : **Rabattement correspondant :** 0.00 m

Notes :

TRONCONS de L'OUVRAGE

BSS003MKDE/PZ4

| | |
|----------------------------|------------------------|
| Client: | DOMOFRANCE |
| Maître d'oeuvre: | GEOTEC |
| Lieu de l'ouvrage : | Boulevard Odilon Redon |
| | 33310 LORMONT |

LITHOLOGIE

| De | à | Libellé |
|------|------|---|
| 0.00 | 0.70 | Remblai argilo-calcaire |
| 0.70 | 1.80 | Argile ocre |
| 1.80 | 4.00 | Argile marron à quelques débris calcaires |
| 4.00 | 5.00 | Marno-Calcaire |

FORAGE

| De | à | Ø" | Ømm | Mode de forage | Fluide de forage |
|------|------|-------|--------|----------------|------------------|
| 0.00 | 5.00 | 5"1/2 | 140.00 | Tariere | Autre |

* Reconnaissance

TUBAGE

| De | à | Ø" | Ømm | Epais. | Ecra. | Nature du tubage | Type | Slot | Vide % |
|------|------|-------|-------|--------|-------|------------------|----------------|------|--------|
| 0.00 | 1.00 | 2"3/8 | 60.00 | 0.00 | | P.v.c. | Tube-plein | | |
| 1.00 | 5.00 | 2"3/8 | 60.00 | 0.00 | | P.v.c. | Crepine fentes | | |

REEMPLISSAGE

| De | à | Ø" | Ømm | Matériau | Nature | Méthode de pose | Texture | Gra. (mm) | Vol. m3 |
|------|------|-------|-------|---------------|------------------|-----------------|----------|-----------|---------|
| 0.00 | 0.50 | 2"3/8 | 60.00 | Ciment | Ciment-bentonite | Gravitaire | | | |
| 0.50 | 1.00 | 2"3/8 | 60.00 | Billes-argile | Sopranite | | | | |
| 1.00 | 5.00 | 2"3/8 | 60.00 | Gravier | Autre | Gravitaire | Concasse | | |

ACCESSOIRE

| De | à | Type d'accessoire |
|------|------|-------------------|
| 0.00 | 0.00 | Capot |
| 5.00 | 5.00 | Bouchon |

BSS003MKDE/PZ4

Travaux réalisés : 111
du : 17/09/2019 au : 17/09/2019


Client : DOMOFRANCE
 Maître d'oeuvre : GEOTEC
 Localisation de l'ouvrage : Boulevard Odilon Redon
 33310 LORMONT

Coordonnées de l'ouvrage :
 Lambert-93 métrique
 Longitude (X): 421 390
 Latitude (Y): 6 426 514
 Altitude sol (Z): +42,790 m

Echelle : 1/25

Profondeurs en m au-dessous du repère zéro sol (signe + au-dessus)

Nombre de forages : 1

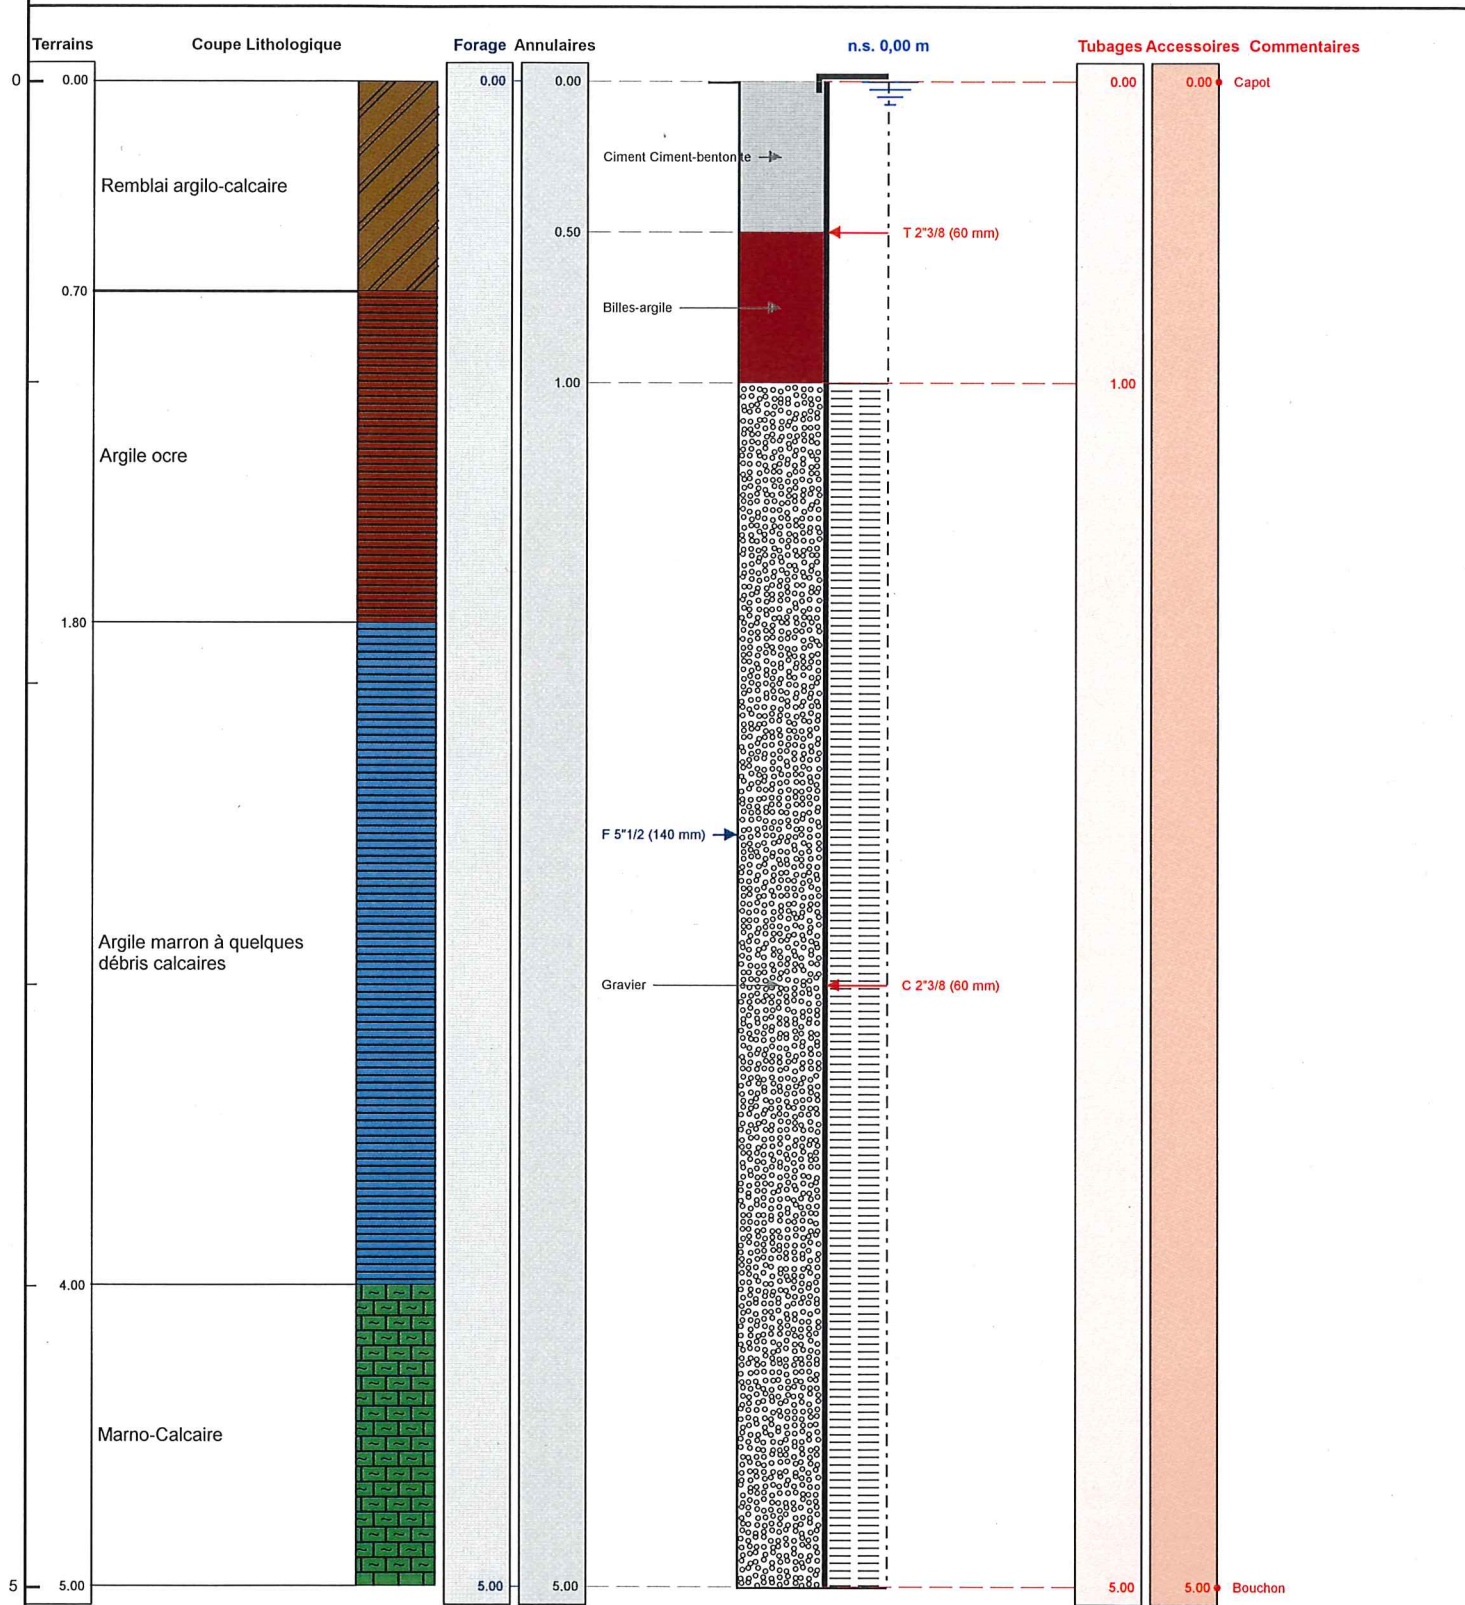

Le/...../..... à
 CERTIFIE CONFORME A L'OUVRAGE EXECUTE
 Tampon et signature du chef d'entreprise