

Département :
MANCHE

Commune :
SACEY

Section : ZI
Feuille : 000 ZI 01

Échelle d'origine : 1/2000
Échelle d'édition : 1/2000

Date d'édition : 01/10/2017
(fuseau horaire de Paris)

Coordonnées en projection : RGF93CC49
©2016 Ministère de l'Économie et des
Finances

DIRECTION GÉNÉRALE DES FINANCES PUBLIQUES


EXTRAIT DU PLAN CADASTRAL


- ① maison d'habitation
- ② Ancienne maison d'habitation
désaffectée
- ③ stationnement et stockage fourrage
d'un tiers 680 mètres
- ④ futur poulailler. 400 mètres

Le plan visualisé sur cet extrait est géré
par le centre des impôts foncier suivant :
AVRANCHES
7 RUE LOUIS MILLET 50300
50300 AVRANCHES
tél. 02.33.89.10.00 -fax
cdif.avranches@dgfip.finances.gouv.fr

Cet extrait de plan vous est délivré par :

cadastre.gouv.fr

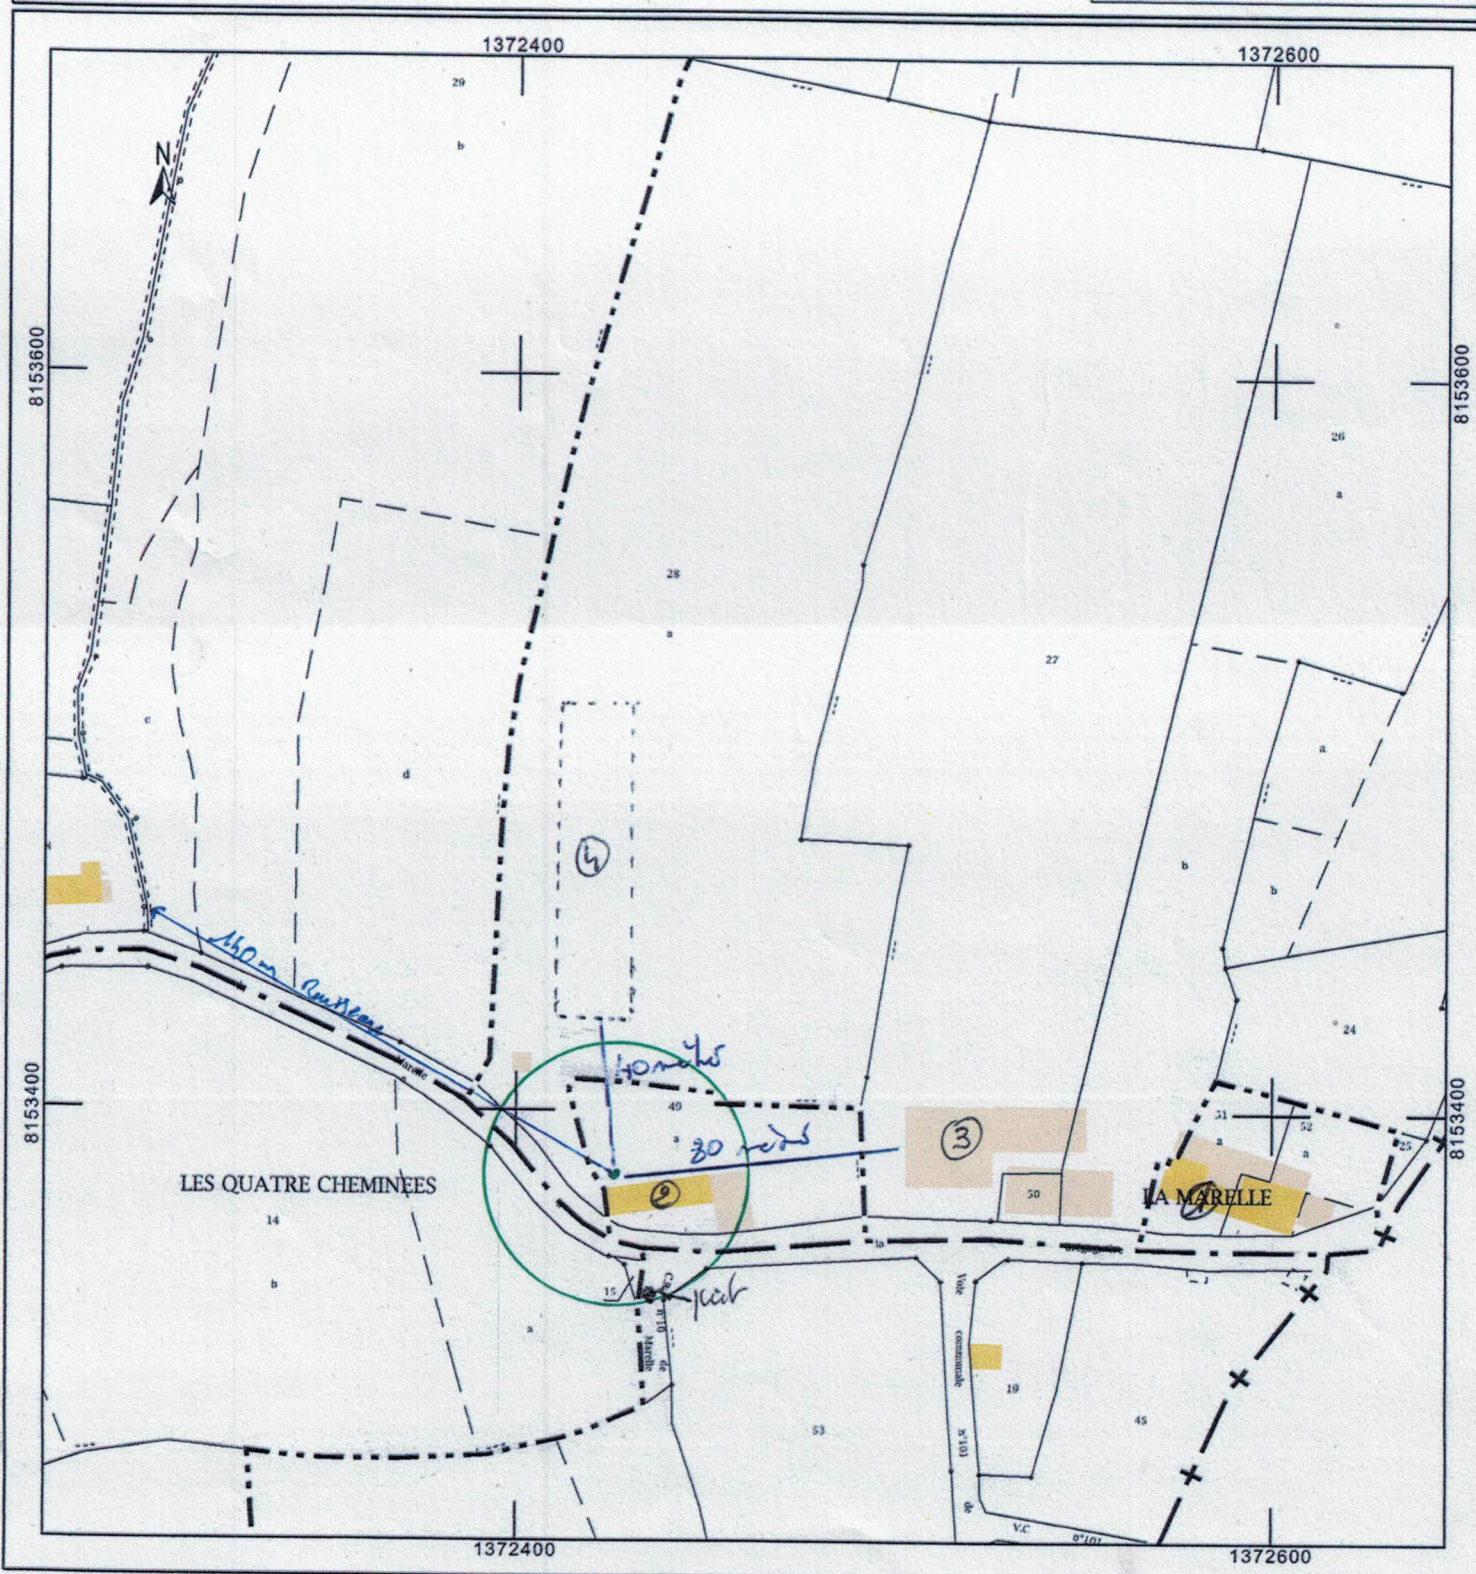

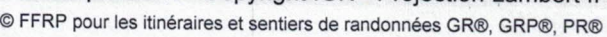

500 m