

DOSSIER TECHNIQUE

FORAGE F2 INJECTION

Entreprise: **SARL AQUITAINE FORAGE**

Client: **MAIRIE SAINT PIERRE DU MONT**
1 avenue Georges Sabde
40280 ST PIERRE DU MONT

Maître d'œuvre: **MAIRIE SAINT PIERRE DU MONT**
1 avenue Georges Sabde
40280 ST PIERRE DU MONT

Exploitant:

Code National BSS : **BSS003QWIG** N° Déclaration ** :

Police de l'eau * :

* Numéro de déclaration au titre de la police de l'eau

** N° d'enregistrement de déclaration préalable

Lieu de l'ouvrage : Cosec Saint Pierre du Mont
40280 ST PIERRE DU MONT

Coordonnées : Longitude 0 Latitude 0 Altitude : 0.00 m
Zone Lambert 1 carto métrique

Nombre de forages : 1

<u>Date début de l'ouvrage :</u>	09/04/2017	<u>Resp. M. Ouvrage :</u>	MAIRIE
<u>Date fin de l'ouvrage :</u>	13/06/2017	<u>Resp. M. Oeuvre :</u>	
<u>Machine :</u>	DC303 VN	<u>Resp. Chantier :</u>	MR DARTIGUELONGUE

<u>Date début pompage :</u>	19/10/2018	<u>Niveau statique non perturbé :</u>	40.82 m
<u>Date fin de pompage :</u>	20/10/2018	<u>Débit Maxi. d'essai :</u>	36.00 m3/h
<u>Nombre de nappes identifiées :</u>	1	<u>Rabattement correspondant :</u>	10.22 m

Notes :

TRONCONS de L'OUVRAGE

FORAGE F2 INJECTION



Client: MAIRIE SAINT PIERRE DU MONT
 Maître d'oeuvre: MAIRIE SAINT PIERRE DU MONT
 Lieu de l'ouvrage : Cosec Saint Pierre du Mont
 40280 ST PIERRE DU MONT

LITHOLOGIE

De	à	Libellé
0.00	0.50	Remblais
0.50	23.00	Sable fauve argileux
23.00	28.50	Calcaire gras + coquillages
28.50	38.00	Argiles bigaré
38.00	49.00	Argile marron légèrement sableuse + petits passages calcaire
49.00	59.00	Argile marron
59.00	60.00	Argile sableuse + lignithe
60.00	62.00	Argile marron
62.00	66.00	Argile sableuse
66.00	83.00	Grès gris
83.00	85.00	Grès + passage argile grise
85.00	89.00	Grès
89.00	94.00	Argile blanche

FORAGE

De	à	Ø"	Ømm	Mode de forage	Fluide de forage
0.00	5.80	24"	610.00	Rotary	Boue
5.80	58.00	17"1/2	444.00	Rotary	Boue
58.00	94.00	12"1/4	311.00	Rotary	Boue

* Reconnaissance

TUBAGE

De	à	Ø"	Ømm	Epais.	Ecra.	Nature du tubage	Type	Slot	Vide %
-0.50	5.80	20"	508.00	6.00		Acier-ordinaire	Tube-plein		
-0.50	58.00	14"	355.00	5.60	10	Acier-ordinaire	Tube-plein		
48.00	60.00	8"5/8	219.00	3.00	13	Inox-aisi-304	Tube-plein		
60.00	85.00	8"5/8	219.00	9.50	12	Inox-aisi-304	Crepine fil-enroule		
85.00	90.00	8"5/8	219.00	3.00	13	Inox-aisi-304	Tube-decanteur	0.75	26

REEMPLISSAGE

De	à	Ø"	Ømm	Matériau	Nature	Méthode de pose	Texture	Gra. (mm)	Vol. m3
0.00	5.80	20"	508.00	Ciment	Cpa55	Sous pression			2.50
0.00	58.00	14"	355.00	Ciment	Cpa55	Sous pression			4
55.00	94.00	8"5/8	219.00	Gravier	Graviers de mios bb	Gravitaire	Roule	2.00-4.00	1.31

ACCESSOIRE

De	à	Type d'accessoire
-0.50	-0.50	Fermeture bride
40.00	90.00	Centreur

BSS003QW1G

FORAGE F2 INJECTION

Client : MAIRIE SAINT PIERRE DU MONT
 Maître d'œuvre : MAIRIE SAINT PIERRE DU MONT
 Localisation de l'ouvrage : Cosec Saint Pierre du Mont
 40280 ST PIERRE DU MONT


Travaux réalisés : 1/2
 du : 09/04/2017 au : 13/06/2017

Coordonnées de l'ouvrage :
 Lambert 1 carto métrique
 Longitude (X): 0
 Latitude (Y): 0
 Altitude sol (Z): +0,000 m

Echelle : 1/475

Profondeurs en m au-dessous du repère zéro sol (signe + au-dessus)

Nombre de forages : 1

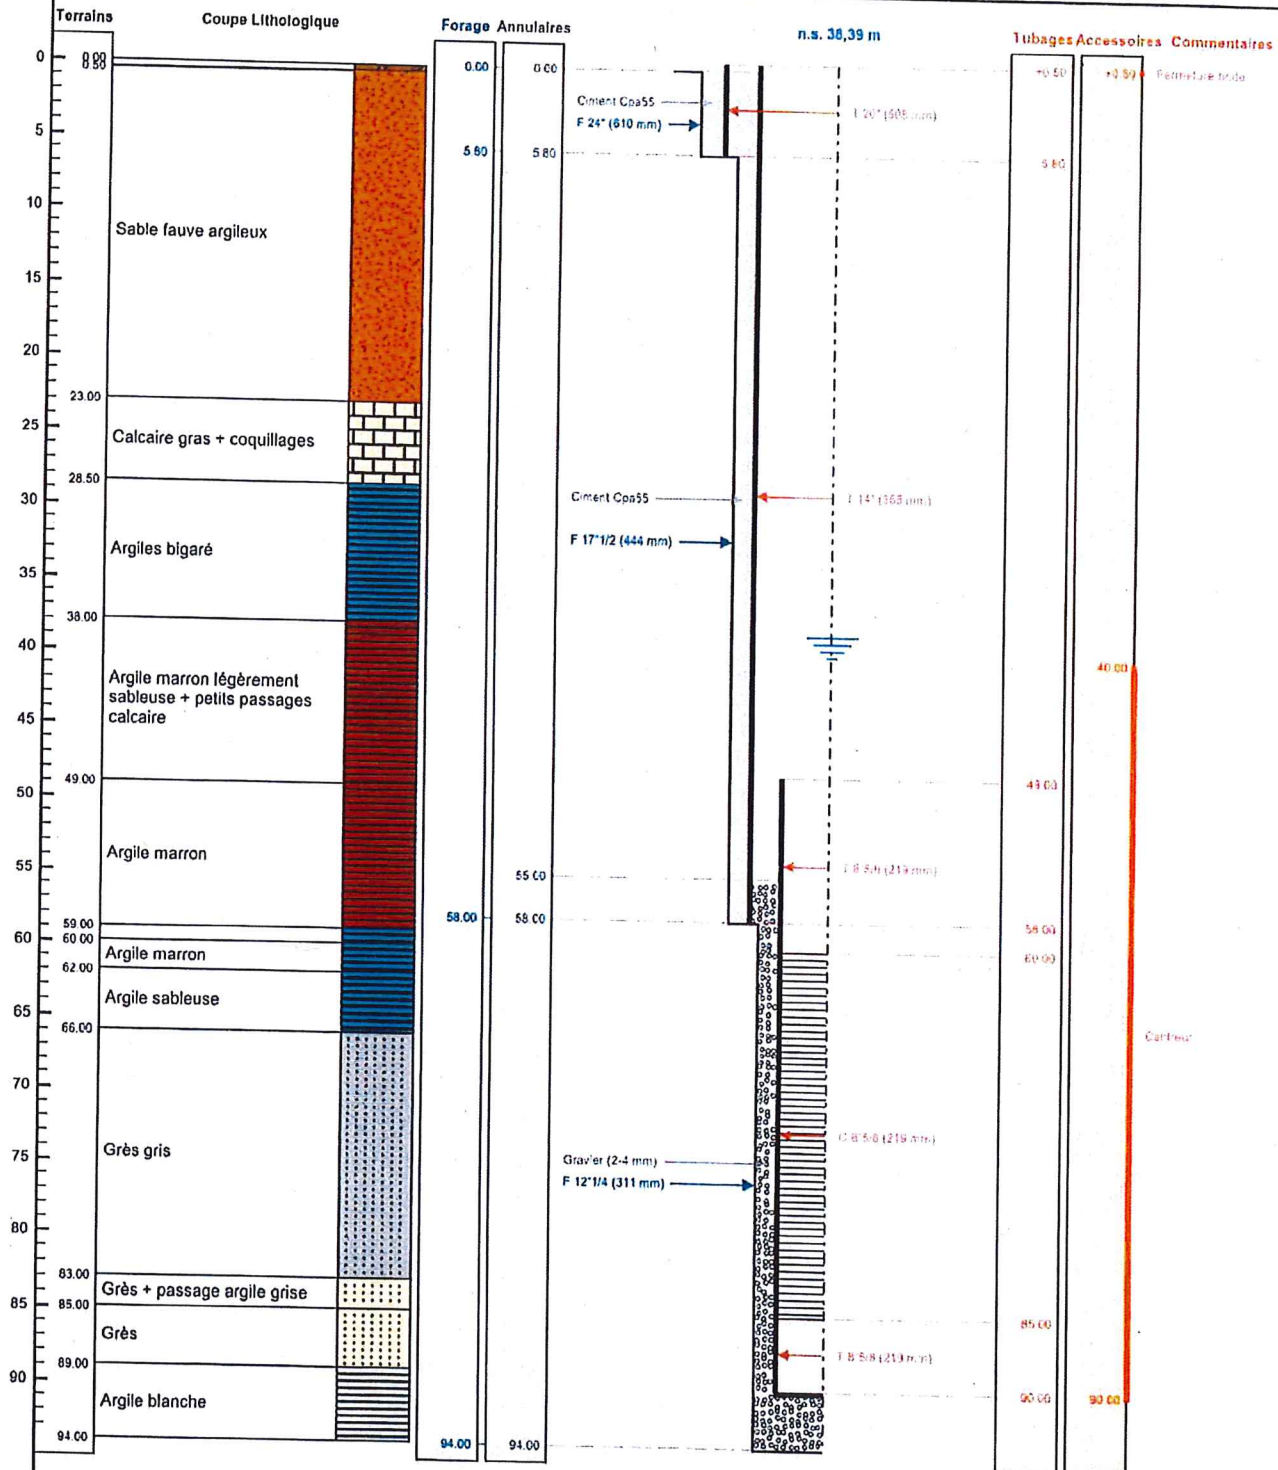

AQUIFOR

Le à
 CERTIFIÉ CONFORME À L'OUVRAGE EXÉCUTÉ
 Tampon et signature du chef d'entreprise

Lambert 1 carto métrique Long.: 0 Lat.: 0 Alt.: +0,000 m

PAGE: 4