

## DOSSIER TECHNIQUE



## FORAGE F1 POMPAGE

<b>Entreprise:</b>	<b>SARL AQUITAINE FORAGE</b>
<b>Client:</b>	<b>MAIRIE SAINT PIERRE DU MONT</b> 1 avenue Georges Sabde 40280 ST PIERRE DU MONT
<b>Maître d'oeuvre:</b>	<b>MAIRIE SAINT PIERRE DU MONT</b> 1 avenue Georges Sabde 40280 ST PIERRE DU MONT
<b>Exploitant:</b>	

Code National BSS :

**355003QW1C**

N° Déclaration \*\* :

Police de l'eau \* :

\* Numéro de déclaration au titre de la police de l'eau

\*\* N° d'enregistrement de déclaration préalable

**Lieu de l'ouvrage :** Cosec Saint Pierre du Mont

40280 ST PIERRE DU MONT

**Coordonnées :** Longitude 0 Latitude 0 **Altitude :** 0.00 m  
Zone Lambert 1 carto métrique

**Nombre de forages :** 1**Date début de l'ouvrage :** 18/04/2017**Resp. M. Ouvrage :****Date fin de l'ouvrage :** 26/06/2017**Resp. M. Oeuvre :****Machine :** DC303 VN**Resp. Chantier :** MR DARTIGUELONGUE**Date début pompage :** 20/10/2018**Niveau statique non perturbé :** 45.07 m**Date fin de pompage :** 23/10/2018**Débit Maxi. d'essai :** 40.00 m3/h**Nombre de nappes identifiées :** 1**Rabattement correspondant :** 8.93 m**Notes :**

## TRONCONS de L'OUVRAGE

### FORAGE F1 POMPAGE



<b>Client:</b>	<b>MAIRIE SAINT PIERRE DU MONT</b>
<b>Maître d'oeuvre:</b>	<b>MAIRIE SAINT PIERRE DU MONT</b>
<b>Lieu de l'ouvrage :</b>	<b>Cosec Saint Pierre du Mont</b>
	<b>40280 ST PIERRE DU MONT</b>

### LITHOLOGIE

De	à	Libellé
0.00	1.00	Terre Sableuse
1.00	2.00	Argilr Blanche
2.00	24.00	Sable Fauve - Légèrement argileux
24.00	27.00	Perte partielle
27.00	32.00	Calcaire grézeux
32.00	40.00	Argile
40.00	60.00	Argile marron avec passage de sable
60.00	66.00	Argile
66.00	80.00	Grès
80.00	82.00	Argile grise
82.00	93.00	Grès + lignite
93.00	96.00	Argile grise tendre

### FORAGE

De	à	Ø"	Ømm	Mode de forage	Fluide de forage
0.00	5.00	24"	610.00	Rotary	Boue
5.00	22.00	17"1/4	438.00	Rotary	Boue
22.00	96.00	12"1/4	311.00	Rotary	Boue

\* Reconnaissance

### TUBAGE

De	à	Ø"	Ømm	Epais.	Ecra.	Nature du tubage	Type	Slot	Vide %
-0.50	5.00	20"	508.00	6.30		Acier-ordinaire	Tube-plein		
-0.50	22.00	14"	355.00	6.00	10	Acier-ordinaire	Tube-plein		
-0.50	64.30	8"5/8	219.00	3.00	36	Inox-aisi-304	Tube-plein		
64.30	89.30	8"5/8	219.00	9.50	31	Inox-aisi-304	Crepine fil-enroule	0.50	16
89.30	90.30	8"5/8	219.00	3.00	36	Inox-aisi-304	Tube-decanteur		

### REPLISSAGE

De	à	Ø"	Ømm	Matériau	Nature	Méthode de pose	Texture	Gra. (mm)	Vol. m3
0.00	5.00	20"	508.00	Ciment	Cpa55	Sous pression			0.54
0.00	22.00	14"	355.00	Ciment	Cpa55	Sous pression			1.30
0.00	36.00	8"5/8	219.00	Ciment	Cpa55	Sous pression			1.69
36.00	90.30	8"5/8	219.00	Gravier	Graviers de mios bb	Gravitaire	Roule	1.00-2.50	1.69
90.30	96.00	8"5/8	219.00	Gravier	Graviers de mios bb	Gravitaire	Roule	1.00-2.50	0.40

## ACCESSOIRE

De	à	Type d'accessoire
0.00	90.30	Centreur

## FORAGE F1 POMPAGE


**Client :** MAIRIE SAINT PIERRE DU MONT  
**Maitre d'oeuvre :** MAIRIE SAINT PIERRE DU MONT  
**Localisation de l'ouvrage :** Cosec Saint Pierre du Mont  
 40280 ST PIERRE DU MONT

**Travaux réalisés :** 112  
 du : 18/04/2017 au : 26/06/2017  
**Coordonnées de l'ouvrage :**  
 Lambert 1 carto métrique  
 Longitude (X): 0  
 Latitude (Y): 0  
 Altitude sol (Z): +0,000 m

Echelle : 1/485

Profondeurs en m au-dessous du repère zéro sol (signe + au-dessus)

Nombre de forages : 1

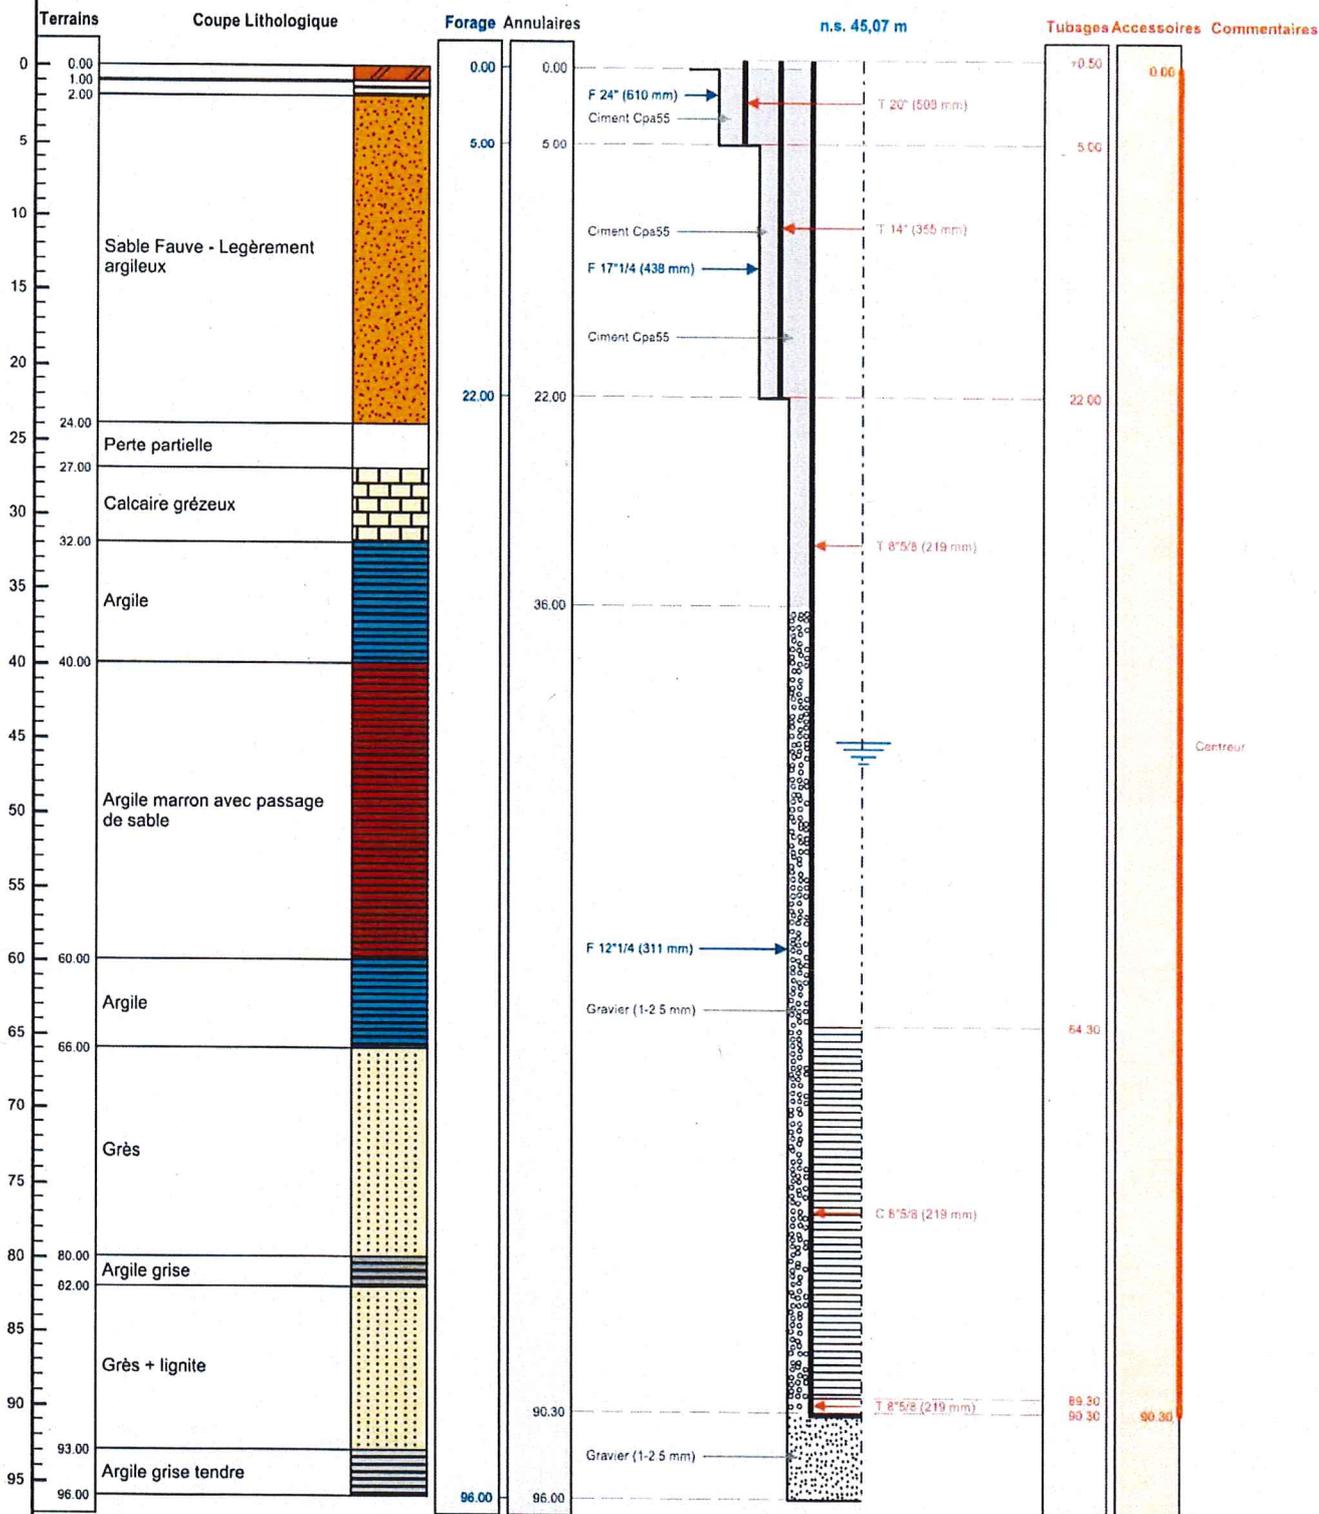

Le ...../...../..... à .....  
**CERTIFIE CONFORME A L'OUVRAGE EXECUTE**  
 Tampon et signature du chef d'entreprise