

# FORAGE D'EAU REJET N/2

**Travaux réalisés :** 111  
 du : 20/07/2010 au : 28/07/2010


**Coordonnées de l'ouvrage :**  
 Lambert 1 carto métrique  
 Longitude (X): 0  
 Latitude (Y): 0  
 Altitude sol (Z): +33,000 m

**Client :** VINCI ENERGIES  
**Maitre d'oeuvre :** TUNZINI  
**Localisation de l'ouvrage :** 280 rue du 8 Mai 1945  
 78360 MONTESSON

Echelle 1/372

Profondeurs en m au-dessous du repère zéro soi (signe + au-dessus)

Nombre de forages : 1

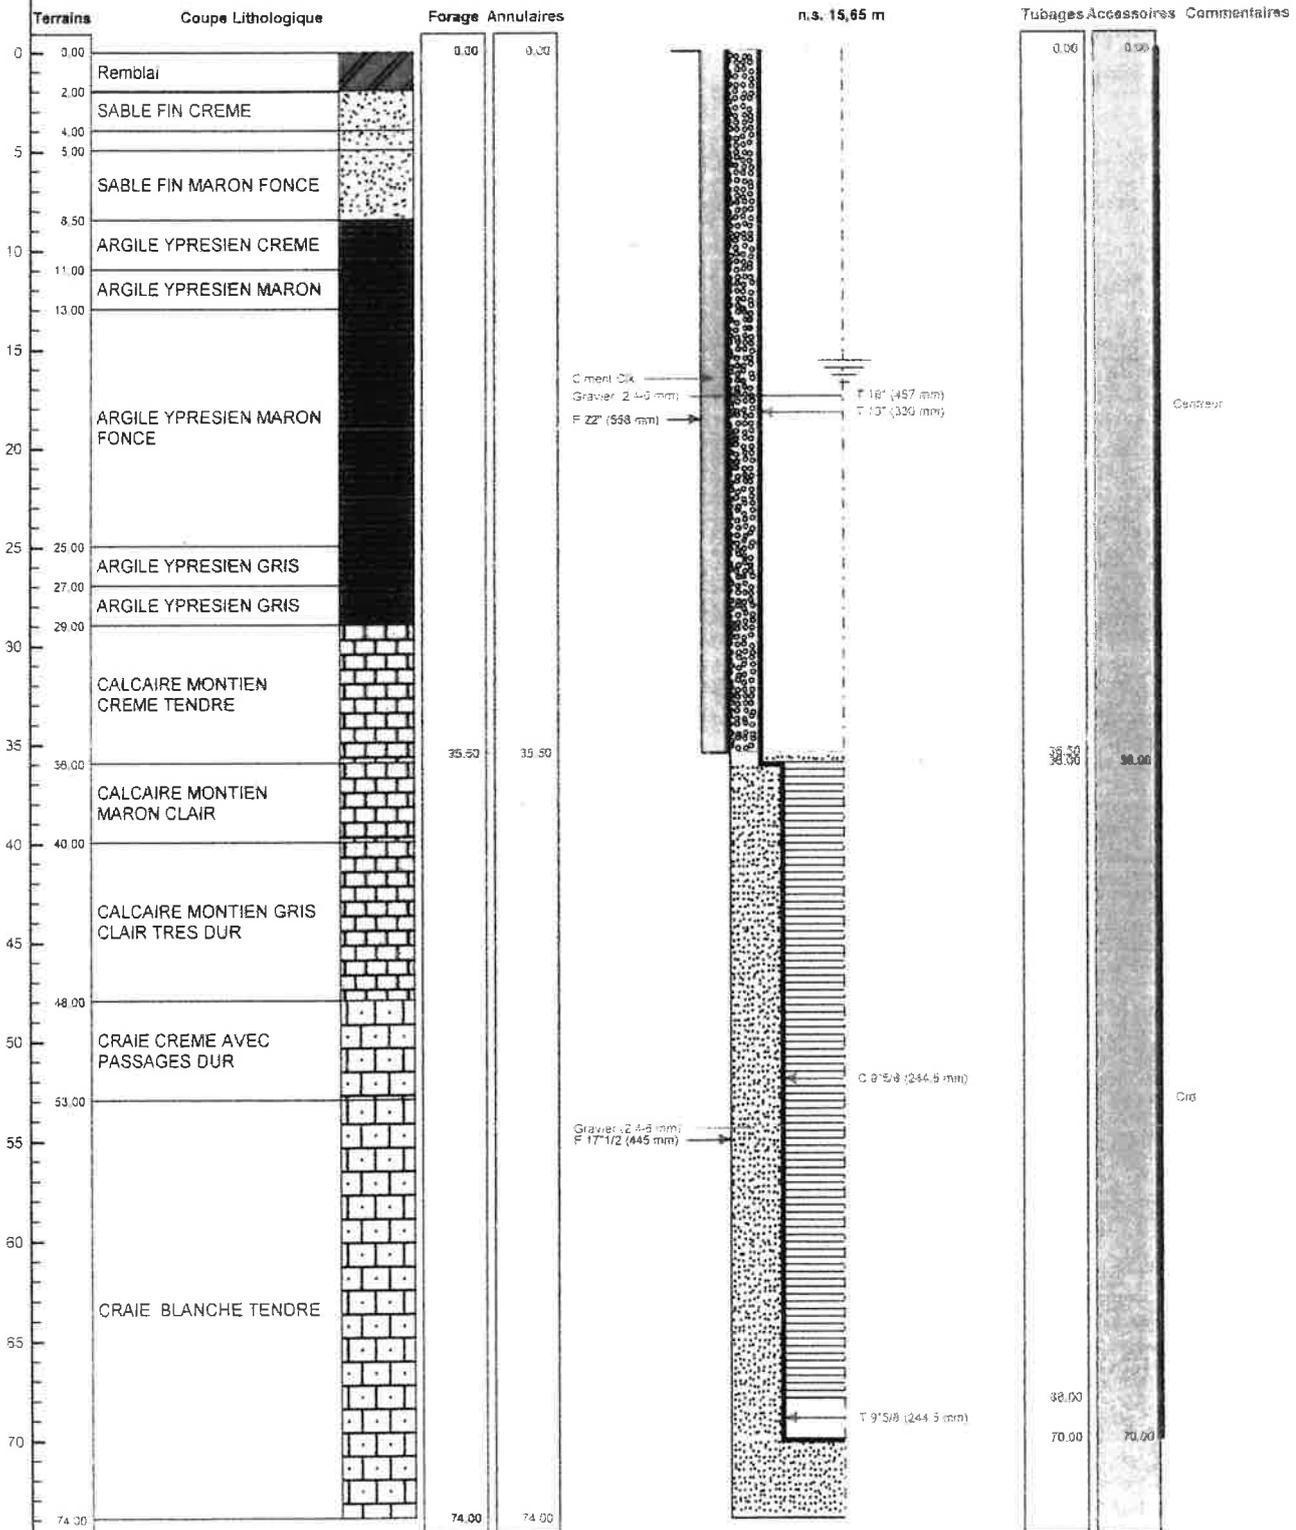

Le 24/08/2010 à Ardeches  
 CERTIFIE CONFORME A L'OUVRAGE EXECUTE  
 Tampon et signature du chef d'entreprise

**COTRASOL**  
 5 rue des Marchiers  
 07100 ARDECHES  
 Tel: 03 87 21 37 33  
 Fax: 03 87 21 37 33  
 APE 713 G  
 01 39 21 37 33  
 01 39 21 37 33  
 01 39 21 37 33