

FORAGE DE REJET F3


Client : VINCI ENERGIES
 Maître d'oeuvre : TUNZINI
 Localisation de l'ouvrage : 280 rue du 8 Mai 1945
 78360 MONTESSON

Travaux réalisés : 111
 du : 26/11/2010 au : 03/12/2010
 Coordonnées de l'ouvrage :
 Lambert 1 carto métrique
 Longitude (X): 0
 Latitude (Y): 0
 Altitude sol (Z): +33,000 m

Echelle : 1/362

Profondeurs en m au-dessous du repère zéro sol (signe + au-dessus)

Nombre de forages : 1

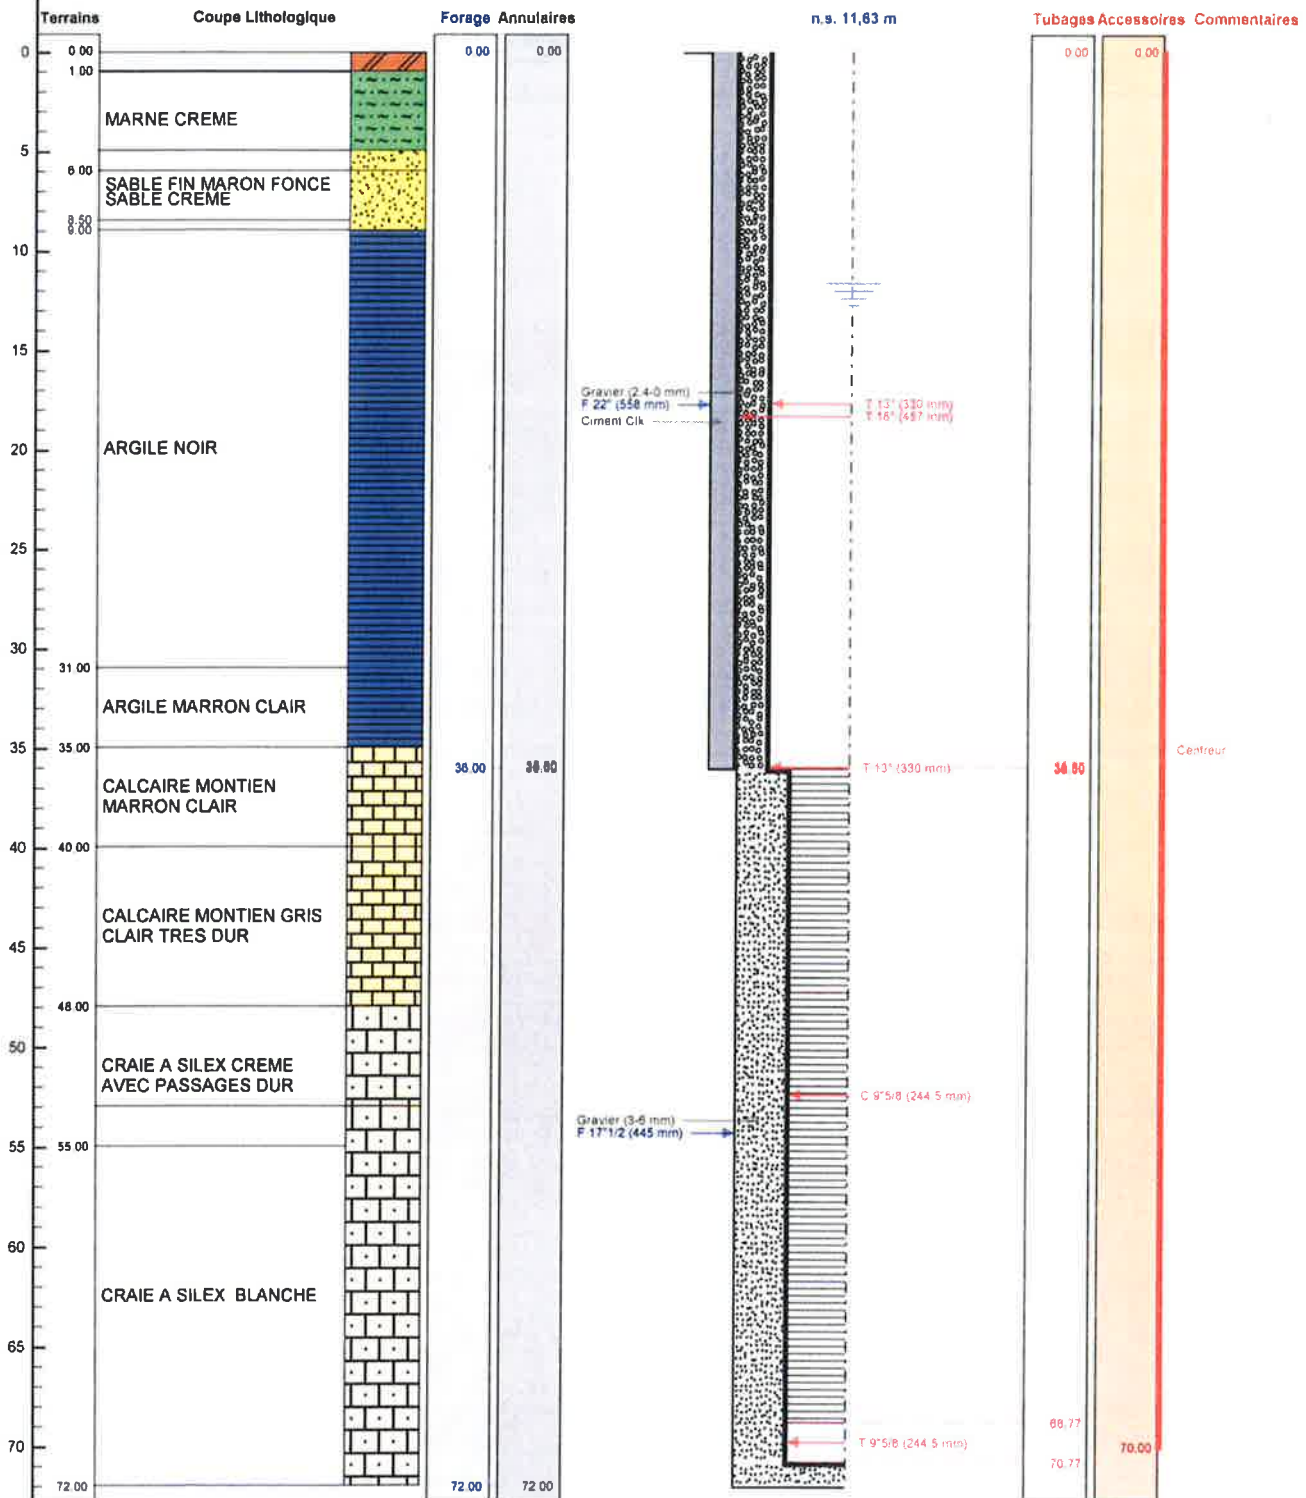

Le 9.12.2010 à Acheres
 CERTIFIE CONFORME A L'OUVRAGE EXECUTE
 Tampon et signature du chef d'entreprise

COTRASOL
 Rue des Maraichers
 78360 - ACHERES
 Tél : 01 39 22 33 33
 Fax : 01 39 22 33 34
 APE 713 G
 SAS au Capital de 20 000 €

Lambert 1 carto métrique Long : 0 Alt : +33,000 m

PAGE: 4