

DOSSIER TECHNIQUE

FORAGE D'EAU

Entreprise:	BOURGEOIS FORAGE
Client:	59 GRANDE RUE 10170 DROUPT ST BASLE
Maître d'oeuvre:	59 GRANDE RUE 10170 DROUPT ST BASLE
Exploitant:	59 GRANDE RUE 10170 DROUPT ST BASLE

Code National BSS : BSS003LTFQ N° Déclaration ** :

Police de l'eau * :

* Numéro de déclaration au titre de la police de l'eau

** N° d'enregistrement de déclaration préalable

Lieu de l'ouvrage :

10170 DROUPT ST BASLE

Coordonnées : Longitude 0 Latitude 0 Altitude : 0.00 m
Zone Lambert 1 carto métrique

Nombre de forages : 1

Date début de l'ouvrage : 17/09/2019 Resp. M. Ouvrage :

Date fin de l'ouvrage : 17/09/2019 Resp. M. Oeuvre :

Machine : STENUICK 440 Resp. Chantier :

Date début pompage : Niveau statique non perturbé : 4.44 m

Date fin de pompage : Débit Maxi. d'essai : 20.00 m3/h

Nombre de nappes identifiées : Rabattement correspondant : 1.38 m

Notes : 1 FORAGE DE REINJECTION DE 20 METRES

TRONCONS de L'OUVRAGE

FORAGE D'EAU

BSS003LTFQ

Client:

Maître d'oeuvre:

Lieu de l'ouvrage :

10170

DROUPT ST BASLE

LITHOLOGIE

De	à	Libellé
0.00	0.60	TERRE VEGETALE
0.60	7.00	ALLUVIONS
7.00	20.00	CRAIE BLANCHE

FORAGE

De	à	Ø"	Ømm	Mode de forage	Fluide de forage
0.00	20.00	8"	203.00	Rotary	Eau-claire

* Reconnaissance

TUBAGE

De	à	Ø"	Ømm	Epais.	Ecra.	Nature du tubage	Type	Slot	Vide %
0.00	12.00	4"7/8	125.00	5.00		P.v.c.-lisse	Tube-plein		
12.00	20.00	4"7/8	125.00	5.00		P.v.c.-lisse	Crepine fentes	1.00	

REMPLISSAGE

De	à	Ø"	Ømm	Matériau	Nature	Méthode de pose	Texture	Gra. (mm)	Vol. m3
1.00	8.00	4"7/8	125.00	Ciment	Coulis	Injection par canne			0.14
8.00	10.00	4"7/8	125.00	Billes-argile	Oregonite				0.04
10.00	20.00	4"7/8	125.00	Gravier	Graviers de loire	Gravitaire	Roule	4.00-8.00	0.20

ACCESSOIRE

De	à	Type d'accessoire
0.00	0.00	Capot
20.00	20.00	Bouchon

FORAGE D'EAU

Client :
Maitre d'oeuvre :
Localisation de l'ouvrage :

10170 DROUPT ST BASLE


Travaux réalisés : 111
du : 17/09/2019 au : 17/09/2019

Coordonnées de l'ouvrage :
Lambert 1 carto métrique
Longitude (X): 0
Latitude (Y): 0
Altitude sol (Z): +0,000 m

Echelle : 1/101

Profondeurs en m au-dessous du repère zéro sol (signe + au-dessus)

Nombre de forages : 1

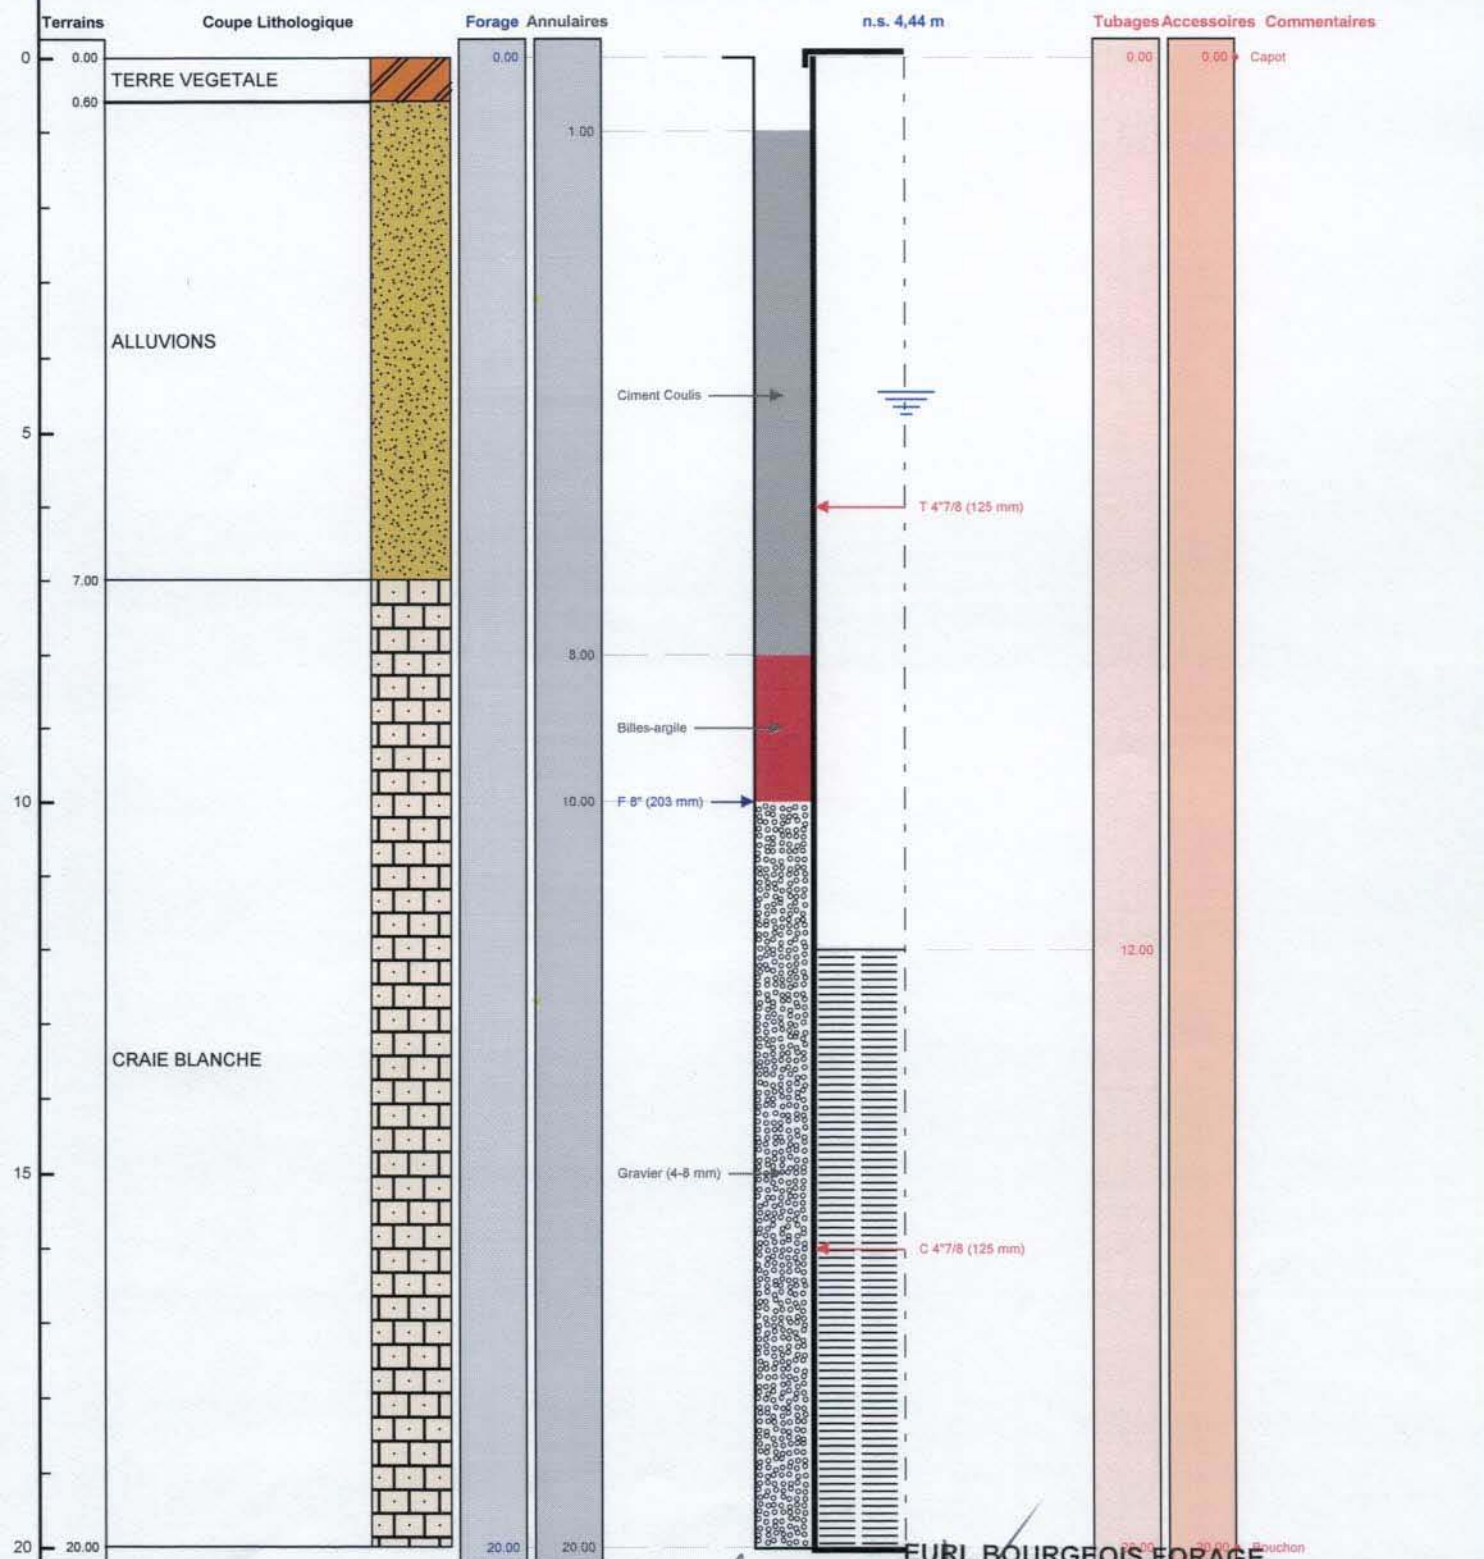

Le 23.09.2019 à *Chapelle Vallon*
CERTIFIE CONFORME A L'OUVRAGE EXECUTE
Tampon et signature du chef d'entreprise

EURL BOURGEOIS FORAGE
24 Rue du Corps de Garde
10700 CHAPELLE VALLON
Port. 06 19 18 37 35 ou 03 25 47 30 72
Mail. bourgeois.forage@orange.fr
Siret : 483 692 125 00014

Lambert 1 carto métrique Long.: 0 Lat.: 0 Alt.: +0,000 m

PAGE: 3

BSS003LTFQ