

DOSSIER TECHNIQUE

FORAGE D'EAU

Entreprise:	BOURGEOIS FORAGE
Client:	ETS SOUFFLET ETS SOUFFLET 10402 NOGENT SUR SEINE CEDEX
Maître d'oeuvre:	MASSON 4 RUE MARC VERDIER 10150 PONT STE MARIE
Exploitant:	ETS SOUFFLET ETS SOUFFLET 10402 NOGENT SUR SEINE CEDEX

Code National BSS :

N° Déclaration ** :

Police de l'eau * :

* Numéro de déclaration au titre de la police de l'eau

** N° d'enregistrement de déclaration préalable

Lieu de l'ouvrage : QUAI SARRAIL

10402 NOGENT SUR SEINE CEDEX

Coordonnées : Longitude 0 Latitude 0 Altitude : 0.00 m
Zone Lambert 1 carto métrique

Nombre de forages : 1

Date début de l'ouvrage : 02/09/2019

Resp. M. Ouvrage :

Date fin de l'ouvrage : 28/09/2019

Resp. M. Oeuvre :

Machine : STENUICK 1100

Resp. Chantier :

Date début pompage :

Niveau statique non perturbé : 2.97 m

Date fin de pompage :

Débit Maxi. d'essai : 71.00 m3/h

Nombre de nappes identifiées :

Rabattement correspondant : 3.65 m

Notes : 1 FORAGE DE REINJECTION DE 43 METRES

TRONCONS de L'OUVRAGE

FORAGE D'EAU

Client: ETS SOUFFLET

Maître d'oeuvre: MASSON

Lieu de l'ouvrage : QUAI SARRAIL

10402 NOGENT SUR SEINE CEDEX

LITHOLOGIE

De	à	Libellé
0.00	0.80	REMBLAIS
0.80	3.50	TOURBE NOIRE
3.50	6.30	ARGILE GRISE ET ALLUVIONS
6.30	8.00	CRAIE JAUNE
8.00	11.50	CRAIE BLANCHE
11.50	43.00	CRAIE BLANCHE AVEC QUELQUES SILEX

FORAGE

De	à	Ø"	Ømm	Mode de forage	Fluide de forage
0.00	11.00	24"	610.00	Rotary	Boue
11.00	43.00	17"7/8	455.00	Rotary	Eau-claire

* Reconnaissance

TUBAGE

De	à	Ø"	Ømm	Epais.	Ecra.	Nature du tubage	Type	Slot	Vide %
0.00	11.00	12"3/8	315.00	15.00		P.v.c.-lisse	Tube-plein		
11.00	43.00	12"3/8	315.00	15.00		P.v.c.-lisse	Crepine fentes	3.00	

REEMPLISSAGE

De	à	Ø"	Ømm	Matériau	Nature	Méthode de pose	Texture	Gra. (mm)	Vol. m3
0.00	8.00	21"5/8	550.00	Ciment	Coulis	Injection par canne			1.30
8.00	10.00	12"3/8	315.00	Billes-argile	Oregonite				0.25
10.00	43.00	12"3/8	315.00	Gravier	Graviers de loire	Gravitaire	Roule	10.00-20.0	4.10

ACCESSOIRE

De	à	Type d'accessoire
0.00	0.00	Capot
43.00	43.00	Bouchon

FORAGE D'EAU

Travaux réalisés :

1/1

du : 02/09/2019 au : 28/09/2019

Client :

ETS SOUFFLET

Maitre d'oeuvre :

MASSON

Localisation de l'ouvrage :

QUAI SARRAIL

10402 NOGENT SUR SEINE CEDEX

Coordonnées de l'ouvrage :

Lambert 1 carto métrique

Longitude (X):

0

Latitude (Y):

0


Altitude sol (Z):

+0,000 m

Echelle : 1/216

Profondeurs en m au-dessous du repère zéro sol (signe + au-dessus)

Nombre de forages : 1

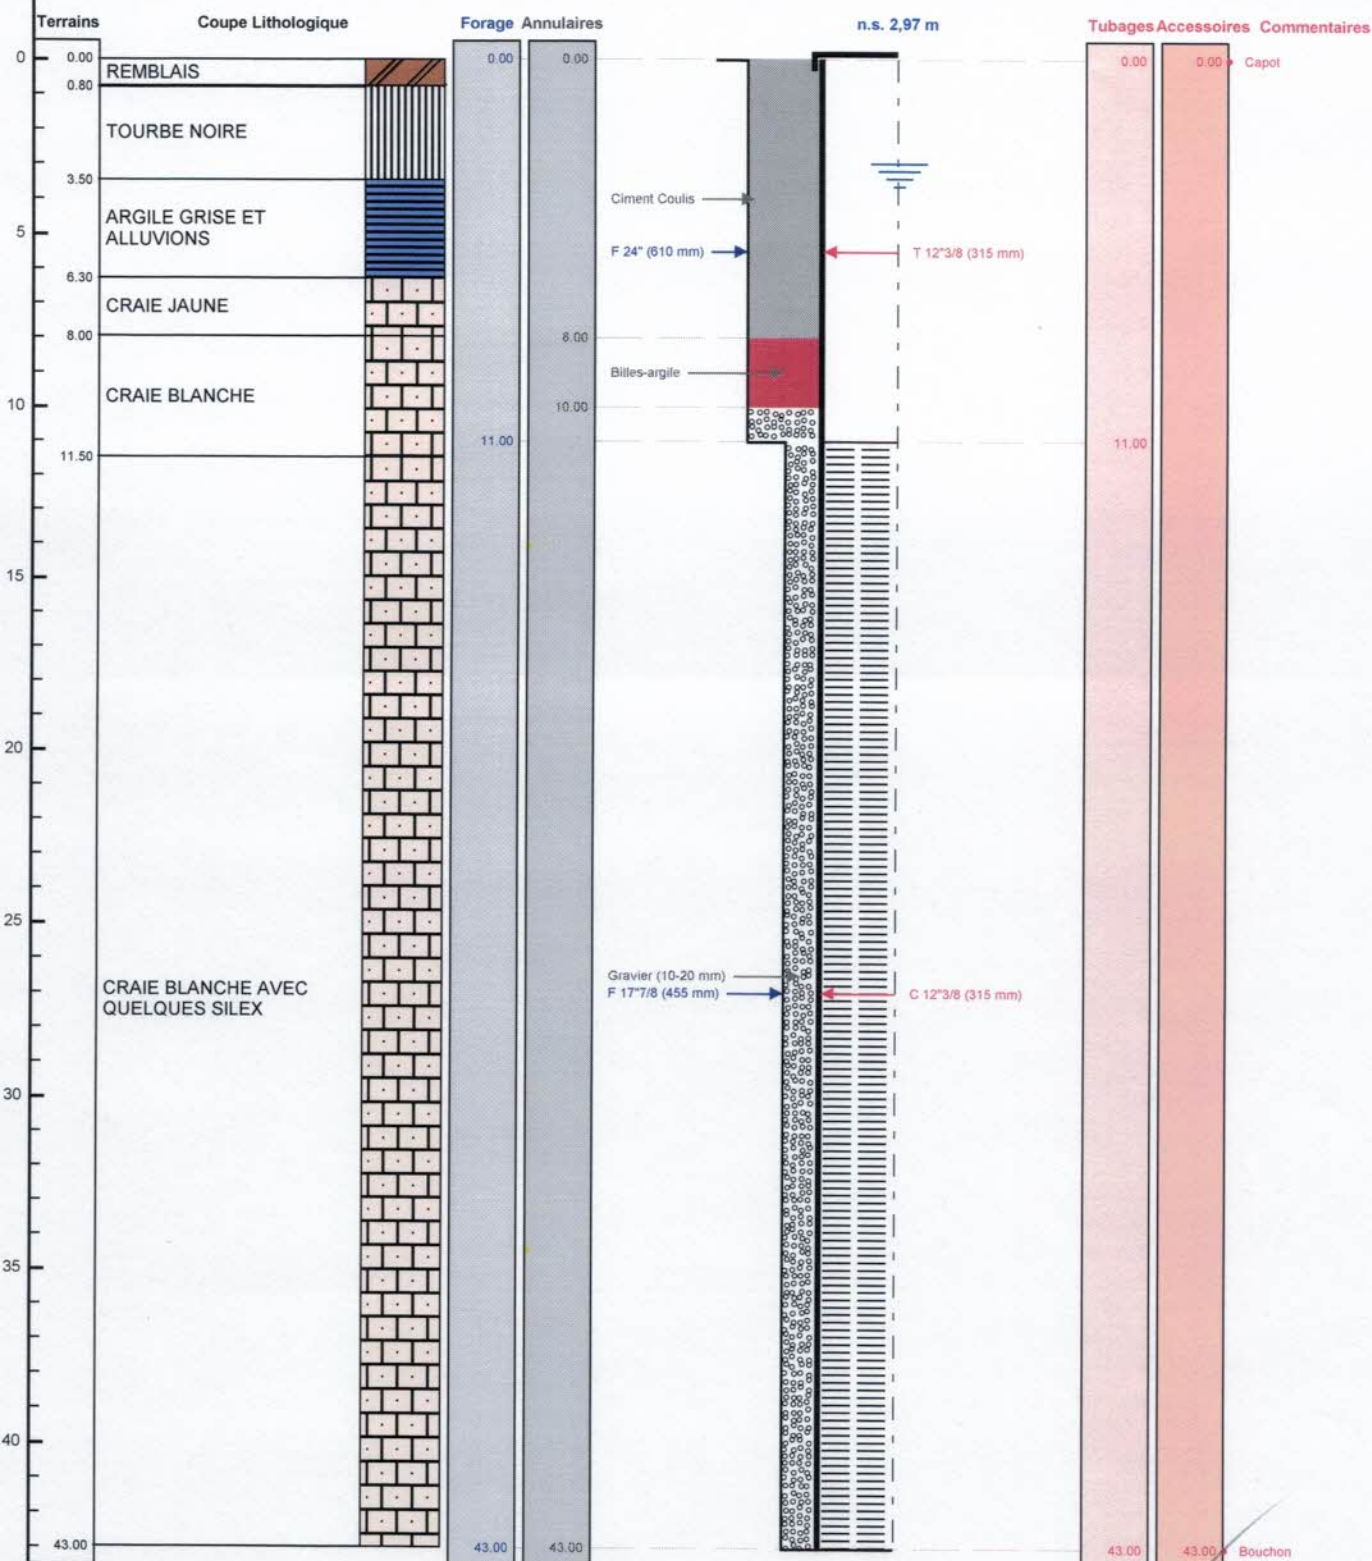

Le 12/11/2019 à CHAPPELLE VALLON
CERTIFIE CONFORME A L'OUVRAGE EXECUTE
Tampon et signature du chef d'entreprise

EURL BOURGEOIS FORAGE

24 Rue du Colos de Garde
10700 CHAPPELLE VALLON

Port. 06 19 18 37 85 ou 03 25 47 30 72

Mail: bourgeoisforage@orange.fr

Lambert 1 carto métrique

Long.:

0

Lat.:

0

Alt.:

+0,000

Ret:

483 692 125 00014

PAGE: 3