

PIEZOMETRE 1

Travaux réalisés :
du : 10/10/2019 au : 10/10/2019

1\1

Client :

Maitre d'oeuvre :

Localisation de l'ouvrage : Bois d'Apilly

50300 ST SENIER SOUS AVRANCHES

Coordonnées de l'ouvrage :

Lambert-93 métrique

Longitude (X): 381 077


Latitude (Y): 6 852 059

Altitude sol (Z): +109.000 m

Echelle : 1/583

Profondeurs en m au-dessous du repère zéro sol (signe + au-dessus)

Nombre de forages : 1

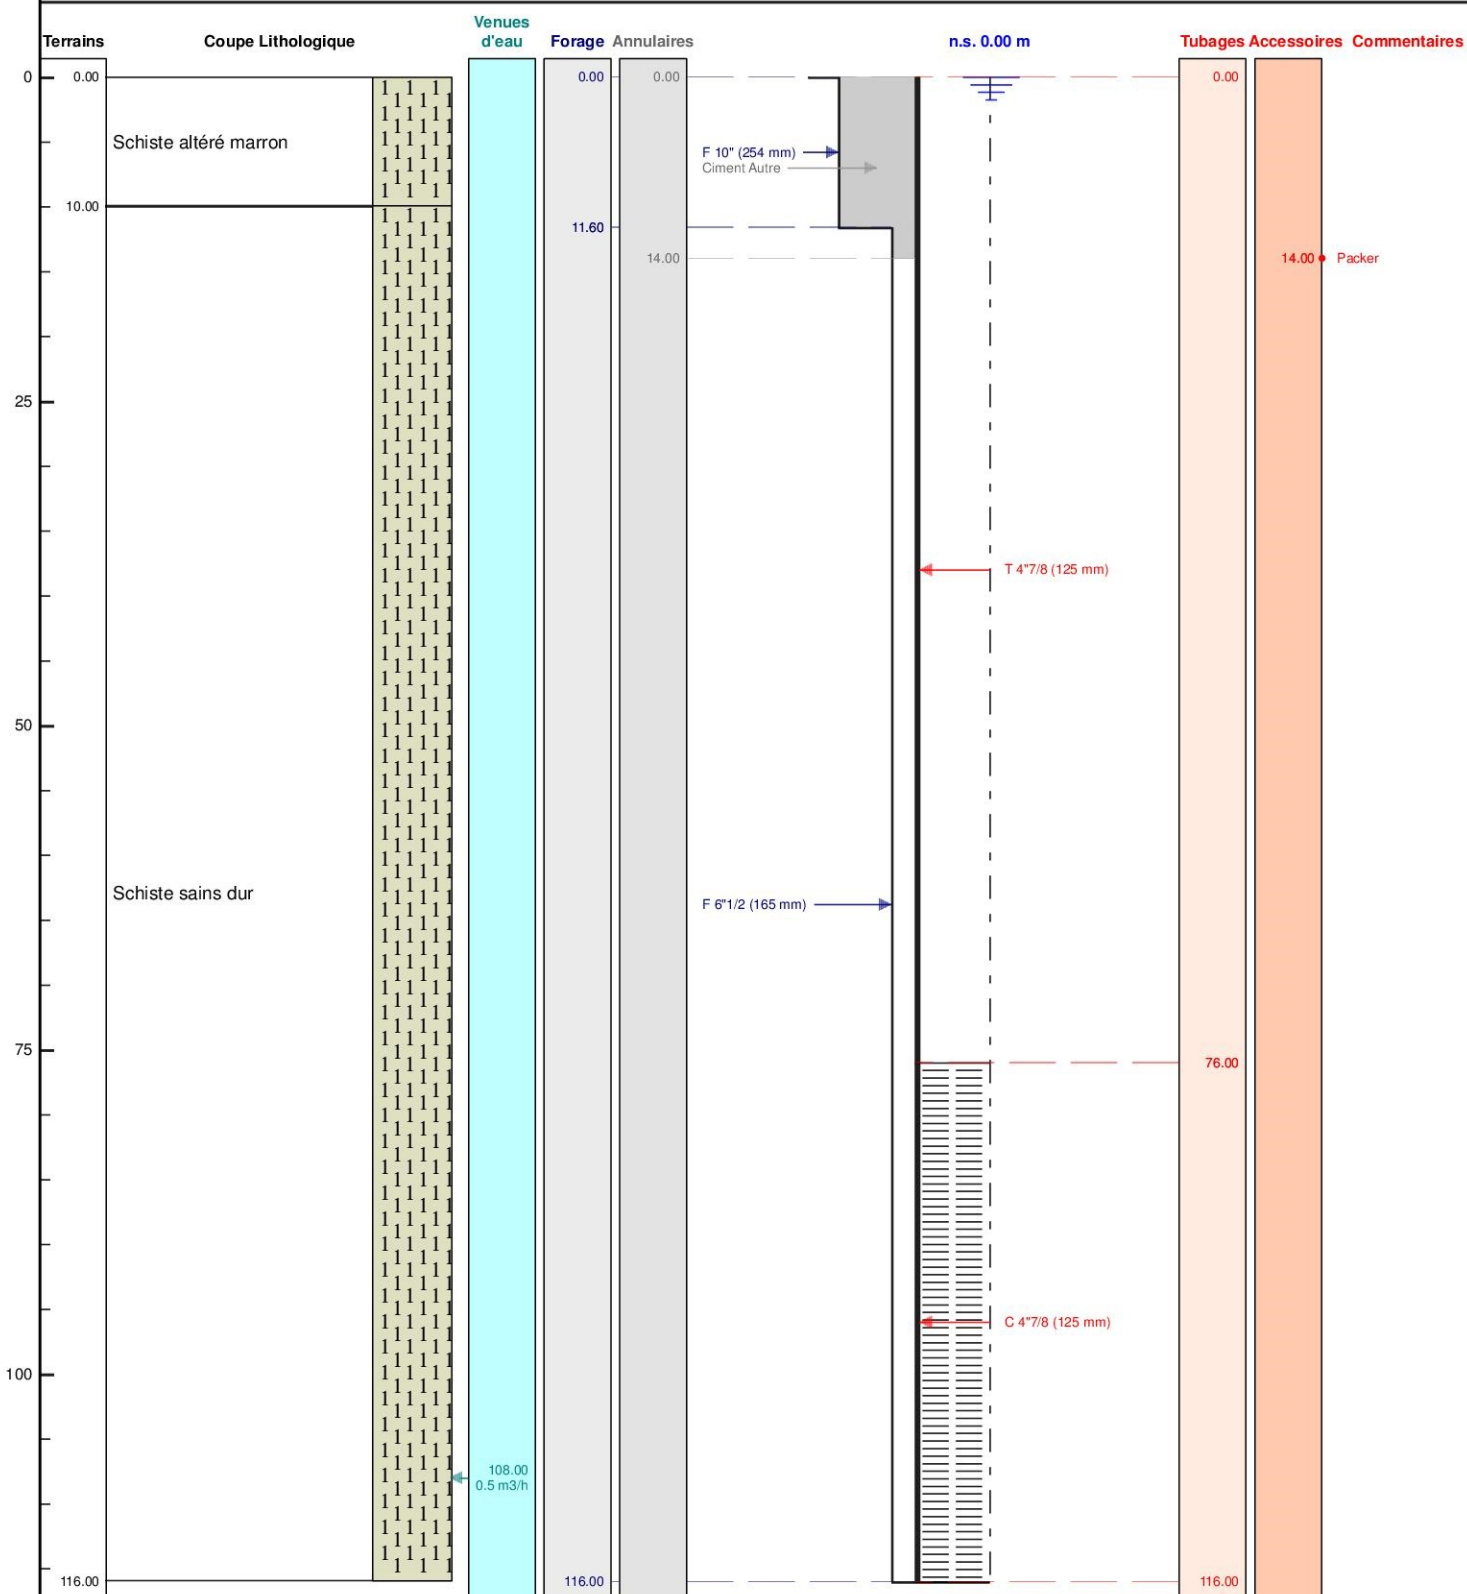

Le/...../..... à

CERTIFIE CONFORME A L'OUVRAGE EXECUTE

Tampon et signature du chef d'entreprise