

PIEZOMETRE 2

Travaux réalisés :

1\1

du : 11/09/2019 au : 11/09/2019

Client :

Maitre d'oeuvre :

Localisation de l'ouvrage : Bois d'Apilly

50300 ST SENIER SOUS AVRANCHES

Coordonnées de l'ouvrage :

Lambert-93 métrique

Longitude (X):

381 083

Latitude (Y):

6 852 556


Altitude sol (Z):

+23.000 m

Echelle : 1/161

Profondeurs en m au-dessous du repère zéro sol (signe + au-dessus)

Nombre de forages : 1

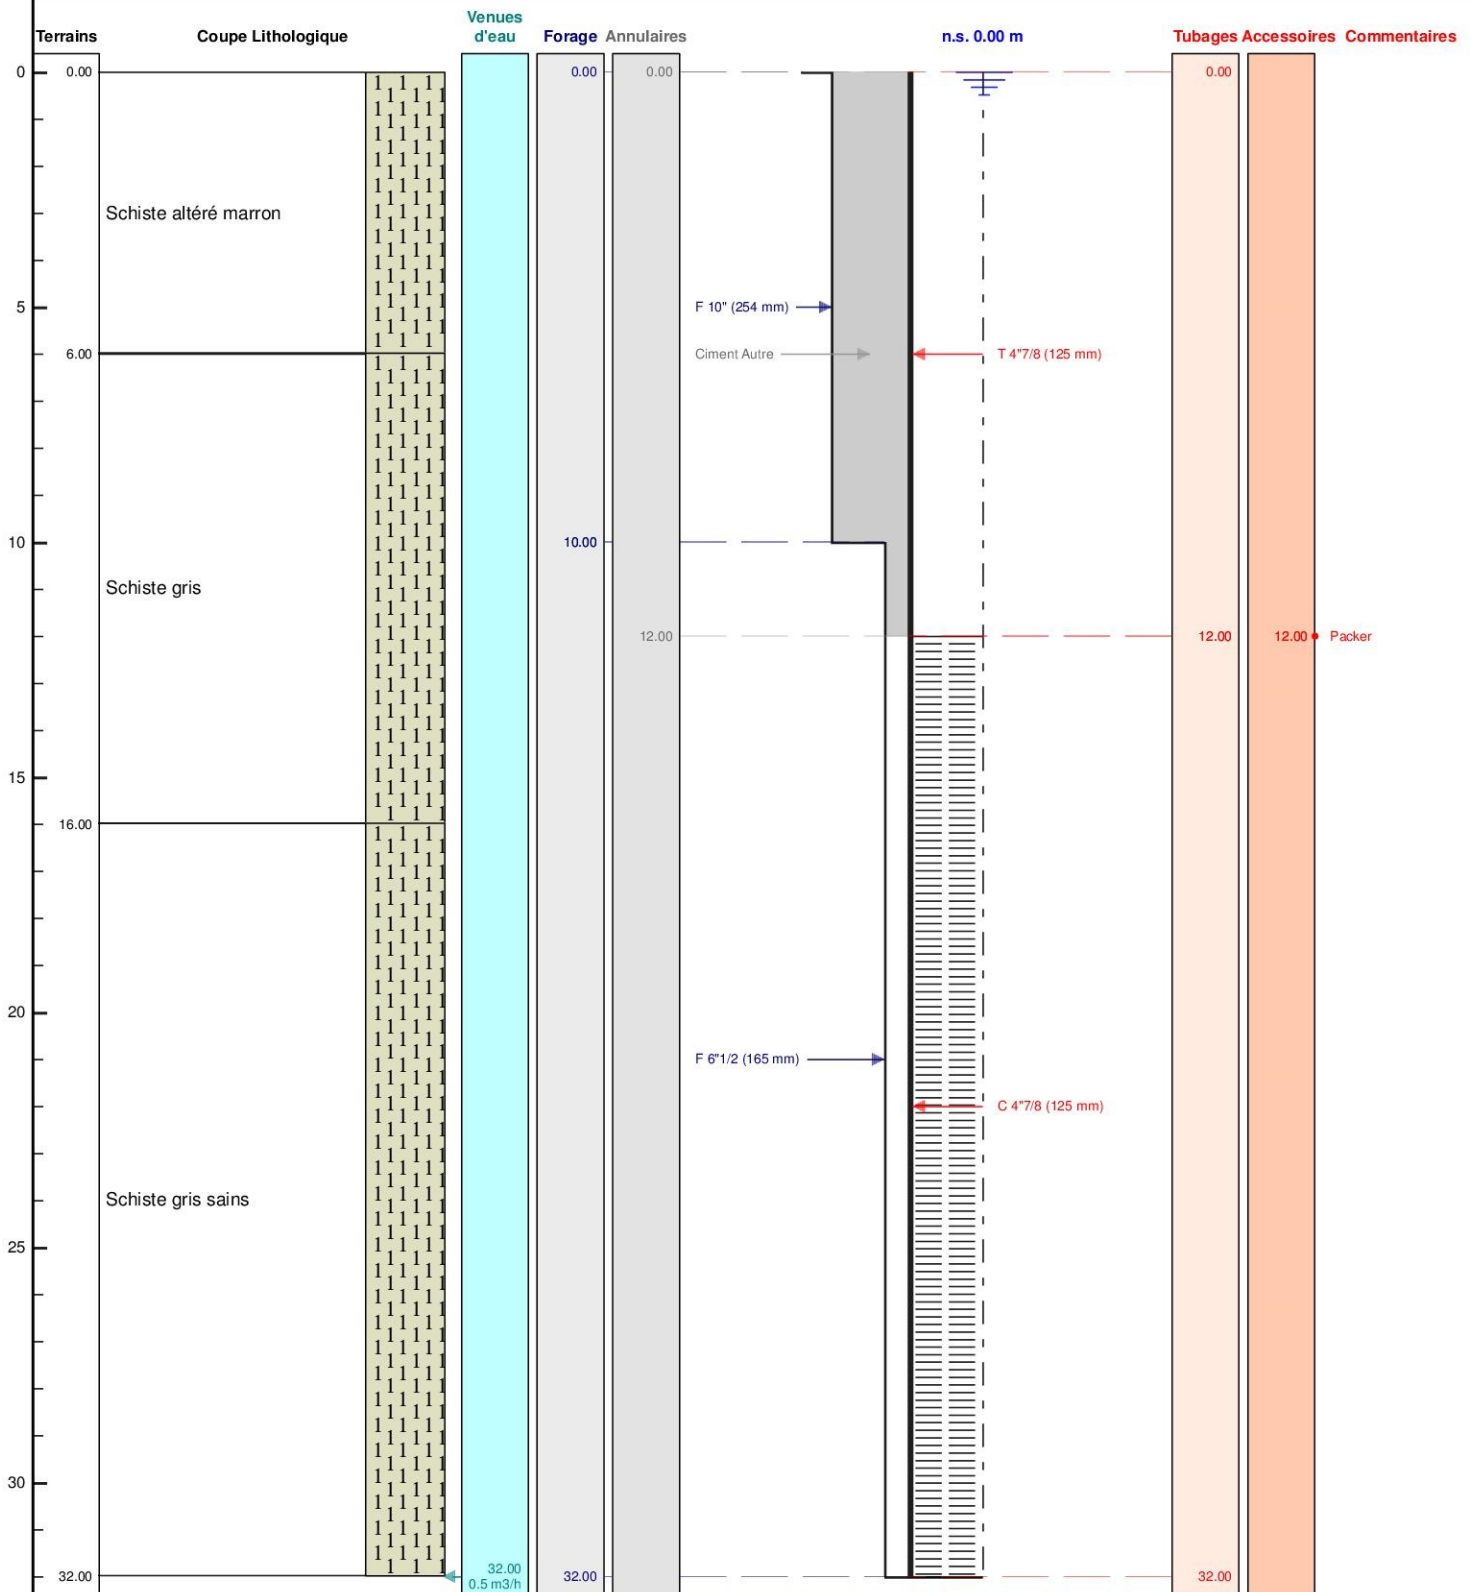

Le/...../..... à

CERTIFIE CONFORME A L'OUVRAGE EXECUTE

Tampon et signature du chef d'entreprise