


	<h1 style="color: blue;">RAPPORT DE TERRAIN</h1> <h2 style="color: green;">POSE DE Puits : PIEZOMETRE ou PIEZAIR</h2>	Type : Feuille de Forme
		Ref : SMQFF034b
		Version : b
		MàJ : 29 sept. 2017

IDENTIFICATION PROJET		
N° de projet :	Client :	Lieu (ville, adresse ou désignation du site) :
2.19.5353	VdReims	Reims

OUVRAGE		
REF. POINT :	Pz 4	Chaussette filtrante : <input type="checkbox"/> Oui <input checked="" type="checkbox"/> Non
Nature de l'ouvrage :	<input checked="" type="checkbox"/> Piézomètre	Type massif filtrant : (si gravette : incl. calibre)
	<input type="checkbox"/> Piézair	Bouchon de fond : <input checked="" type="checkbox"/> Oui <input type="checkbox"/> Non
Diamètre ouvrage : (Ø intérieur du tubage - mm)	50,8	Equipement de tête : <input checked="" type="checkbox"/> Bouche ras du sol <input type="checkbox"/> Capot hors sol <input type="checkbox"/> Ouvrage temporaire
Matériau du tubage :	<input checked="" type="checkbox"/> PVC	Cadenas : <input type="checkbox"/> Oui <input checked="" type="checkbox"/> Non
	<input type="checkbox"/> PEHD	Bouchon caoutchouc : <input checked="" type="checkbox"/> Oui <input type="checkbox"/> Non
Taille crépine (mm) :	1	

CONDITIONS DU FORAGE	
Date :	05/11/19
Conditions météo :	couvert
Mode de forage :	Tarière
Diam <sup>tre</sup> forage (mm) :	152
Prof. forage (m) :	25,5m

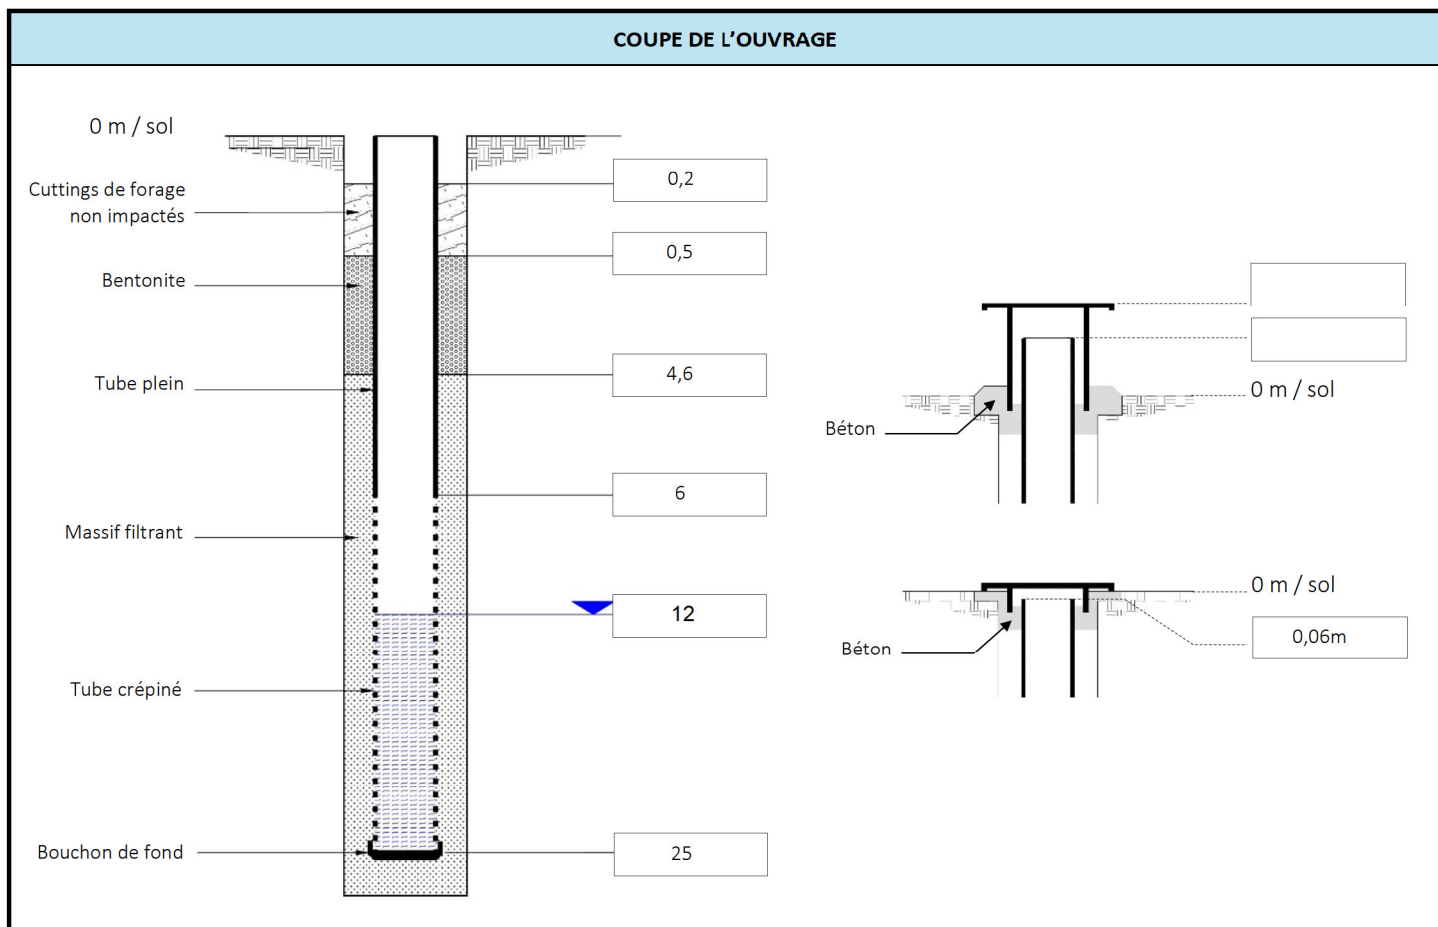

REMARQUES GENERALES
(particularités de l'ouvrage, difficultés rencontrées, élément notable, ...)

VISA			
Auteur		Vérificateur (RP ou CP)	
Initiales	Signature	Initiales	Signature
HN	Hugo Noblanc	MAS	