

PIEZOMETRE 3

Travaux réalisés :

1\1

du : 09/10/2019 au : 09/10/2019

Client :

Maitre d'oeuvre :

Localisation de l'ouvrage : Bois d'Apilly

50300 ST SENIER SOUS AVRANCHES

Coordonnées de l'ouvrage :

Lambert-93 métrique

Longitude (X): 381 040


Latitude (Y): 6 852 334

Altitude sol (Z): +84.000 m

Echelle : 1/261

Profondeurs en m au-dessous du repère zéro sol (signe + au-dessus)

Nombre de forages : 1

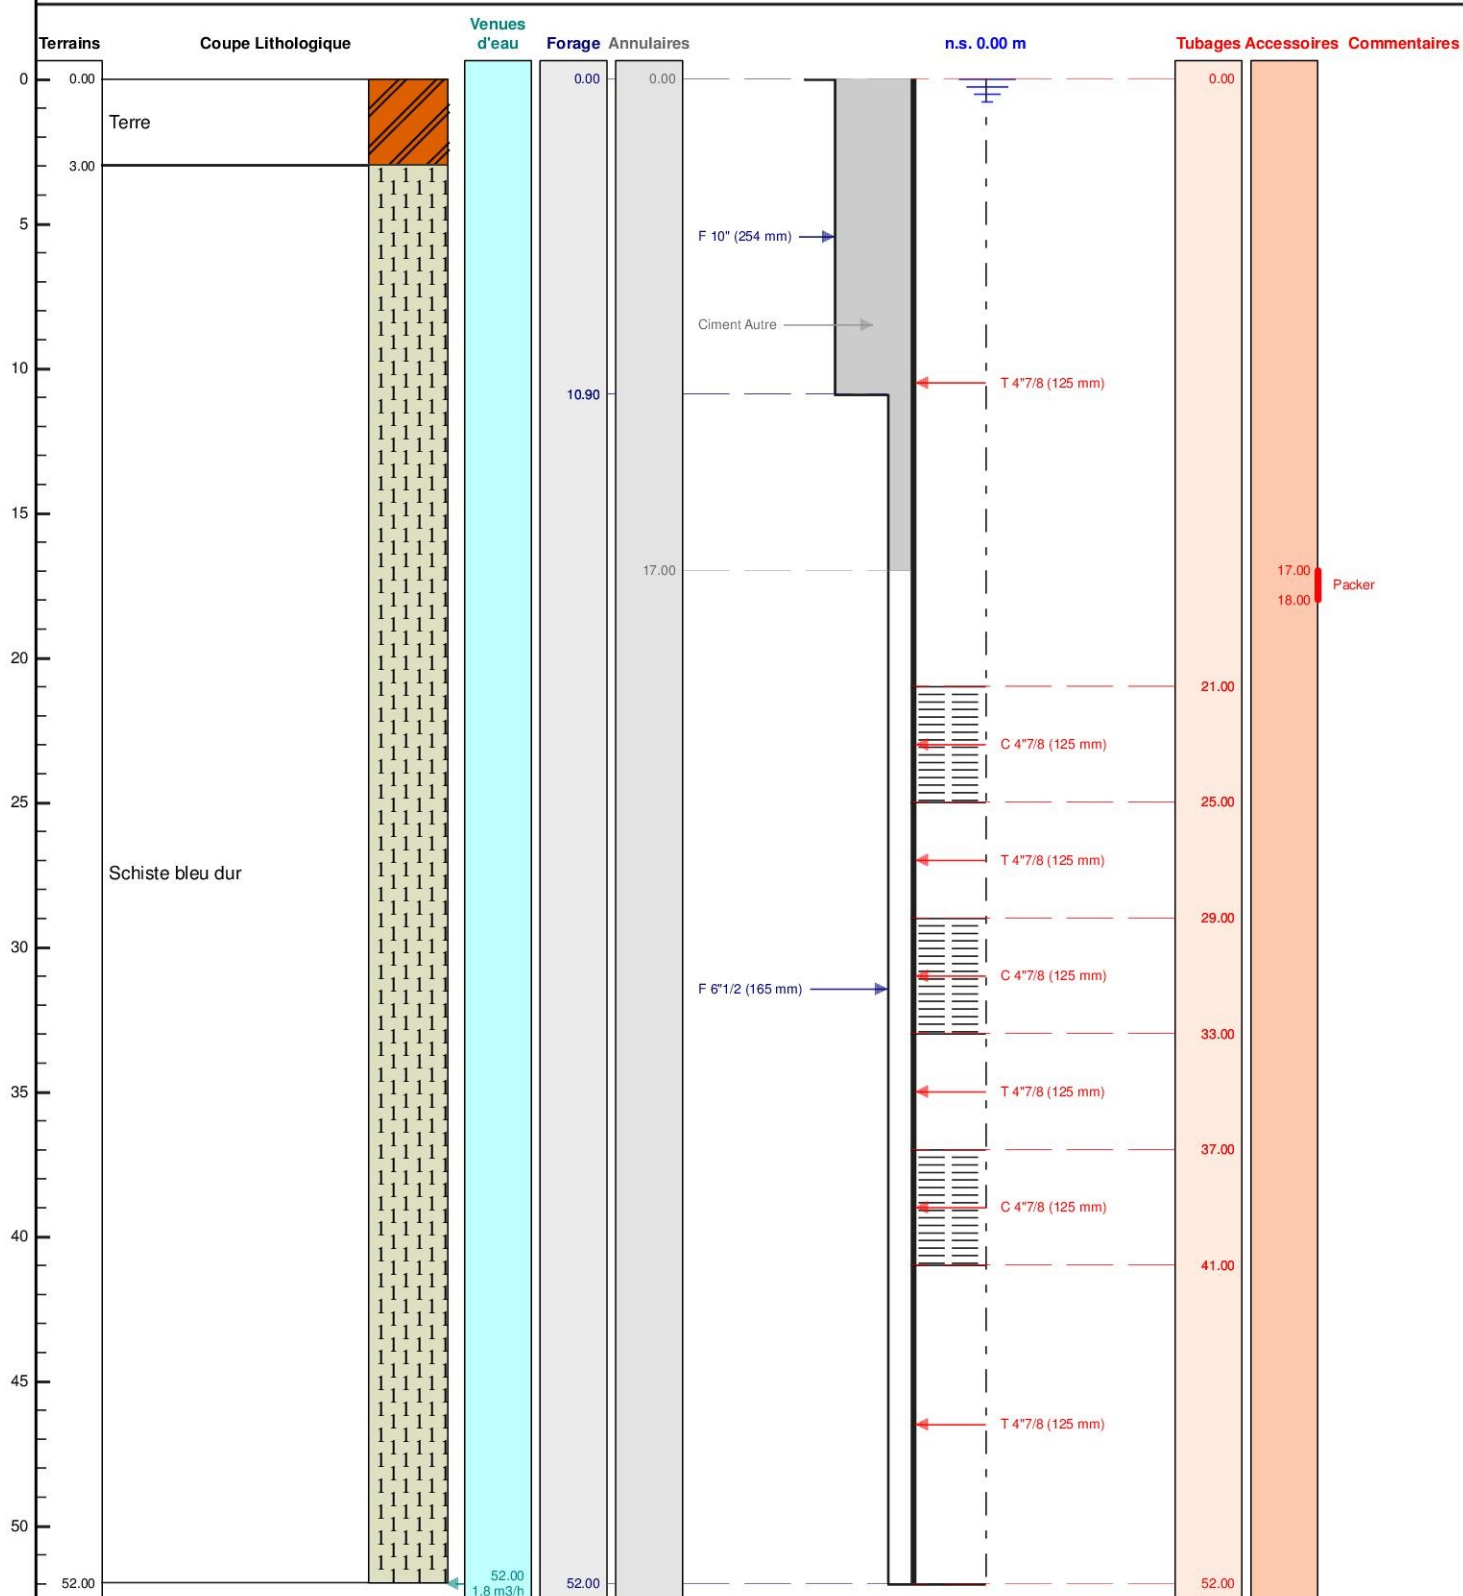

Le/...../..... à

CERTIFIE CONFORME A L'OUVRAGE EXECUTE

Tampon et signature du chef d'entreprise

Lambert-93 métrique Long.: 381 040 Lat.: 6 852 334 Alt.: +84.000 m

PAGE: 1