


Plan Parcellaire - Ech: 1/1000e

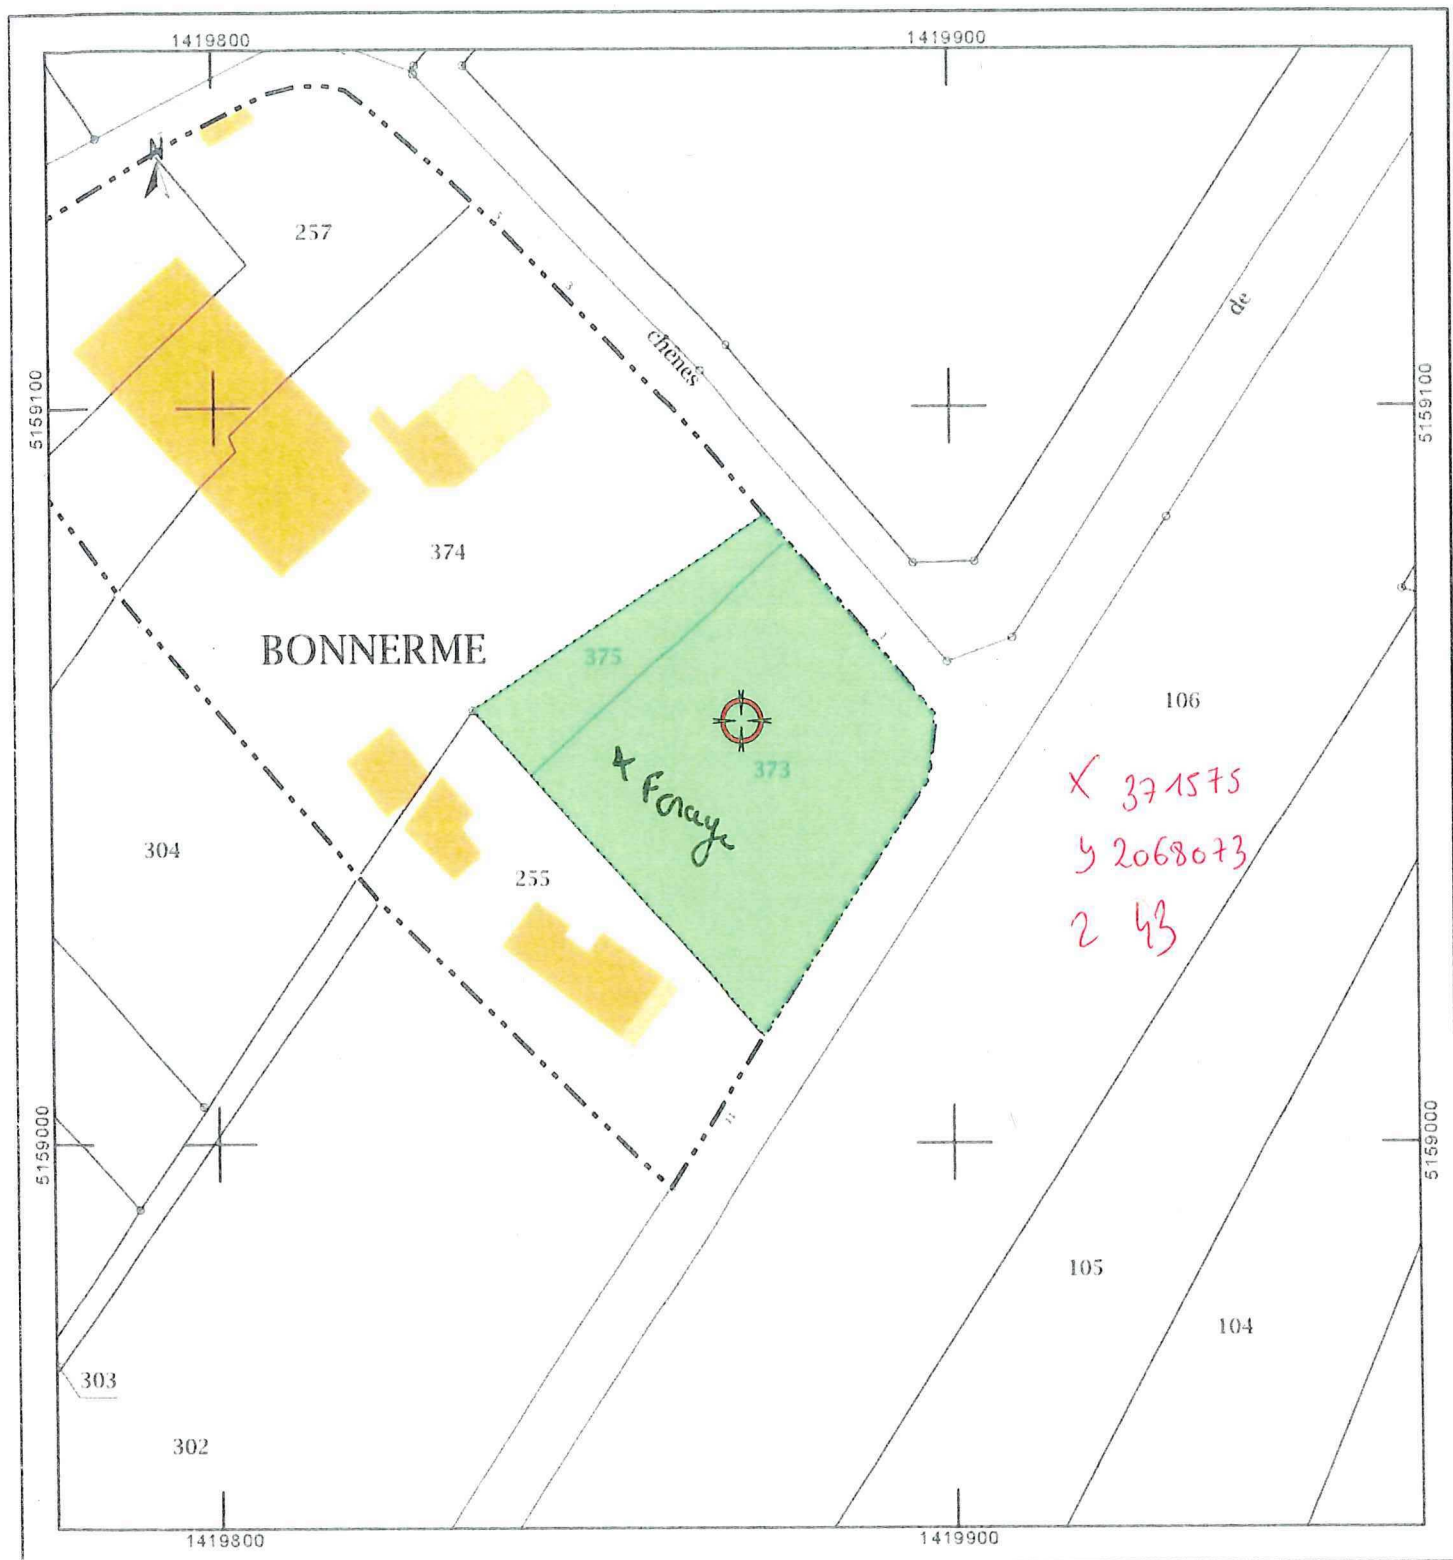

1 Rue des Chênes
17800 PONS

DESSINATEUR: CM

Date: 06/02/2019

DOSSIER N° 1525

05.57.64.54.03

10, Route de blaye
33820 ETAULIERS

Nos plans et perspectives sont la propriété exclusive d'ECG, leur copie, reproduction, divulgation, communication à des tiers est interdite, sauf autorisation écrite de notre part et ce même après la livraison, exécution de la commande mise en place. Toute contravention à cet égard serait passible de dommages et intérêts.



MAISONS
ECG

Constructeur de nouvelle vie