

FORAGE D'EAU


Client : AS SAINT SAVIOL
 Maître d'oeuvre : AS SAINT SAVIOL
 Localisation de l'ouvrage : Stade André Naffrechoux
 86400 ST SAVIOL

Travaux réalisés : 111
 du : 30/07/2019 au : 31/07/2019
 Coordonnées de l'ouvrage :
 Géographique
 Longitude (X): 000°13'16,64"E
 Latitude (Y): 046°08'51,96"N
 Altitude sol (Z): +126,000 m

Echelle : 1/249

Profondeurs en m au-dessous du repère zéro sol (signe + au-dessus)

Nombre de forages : 1

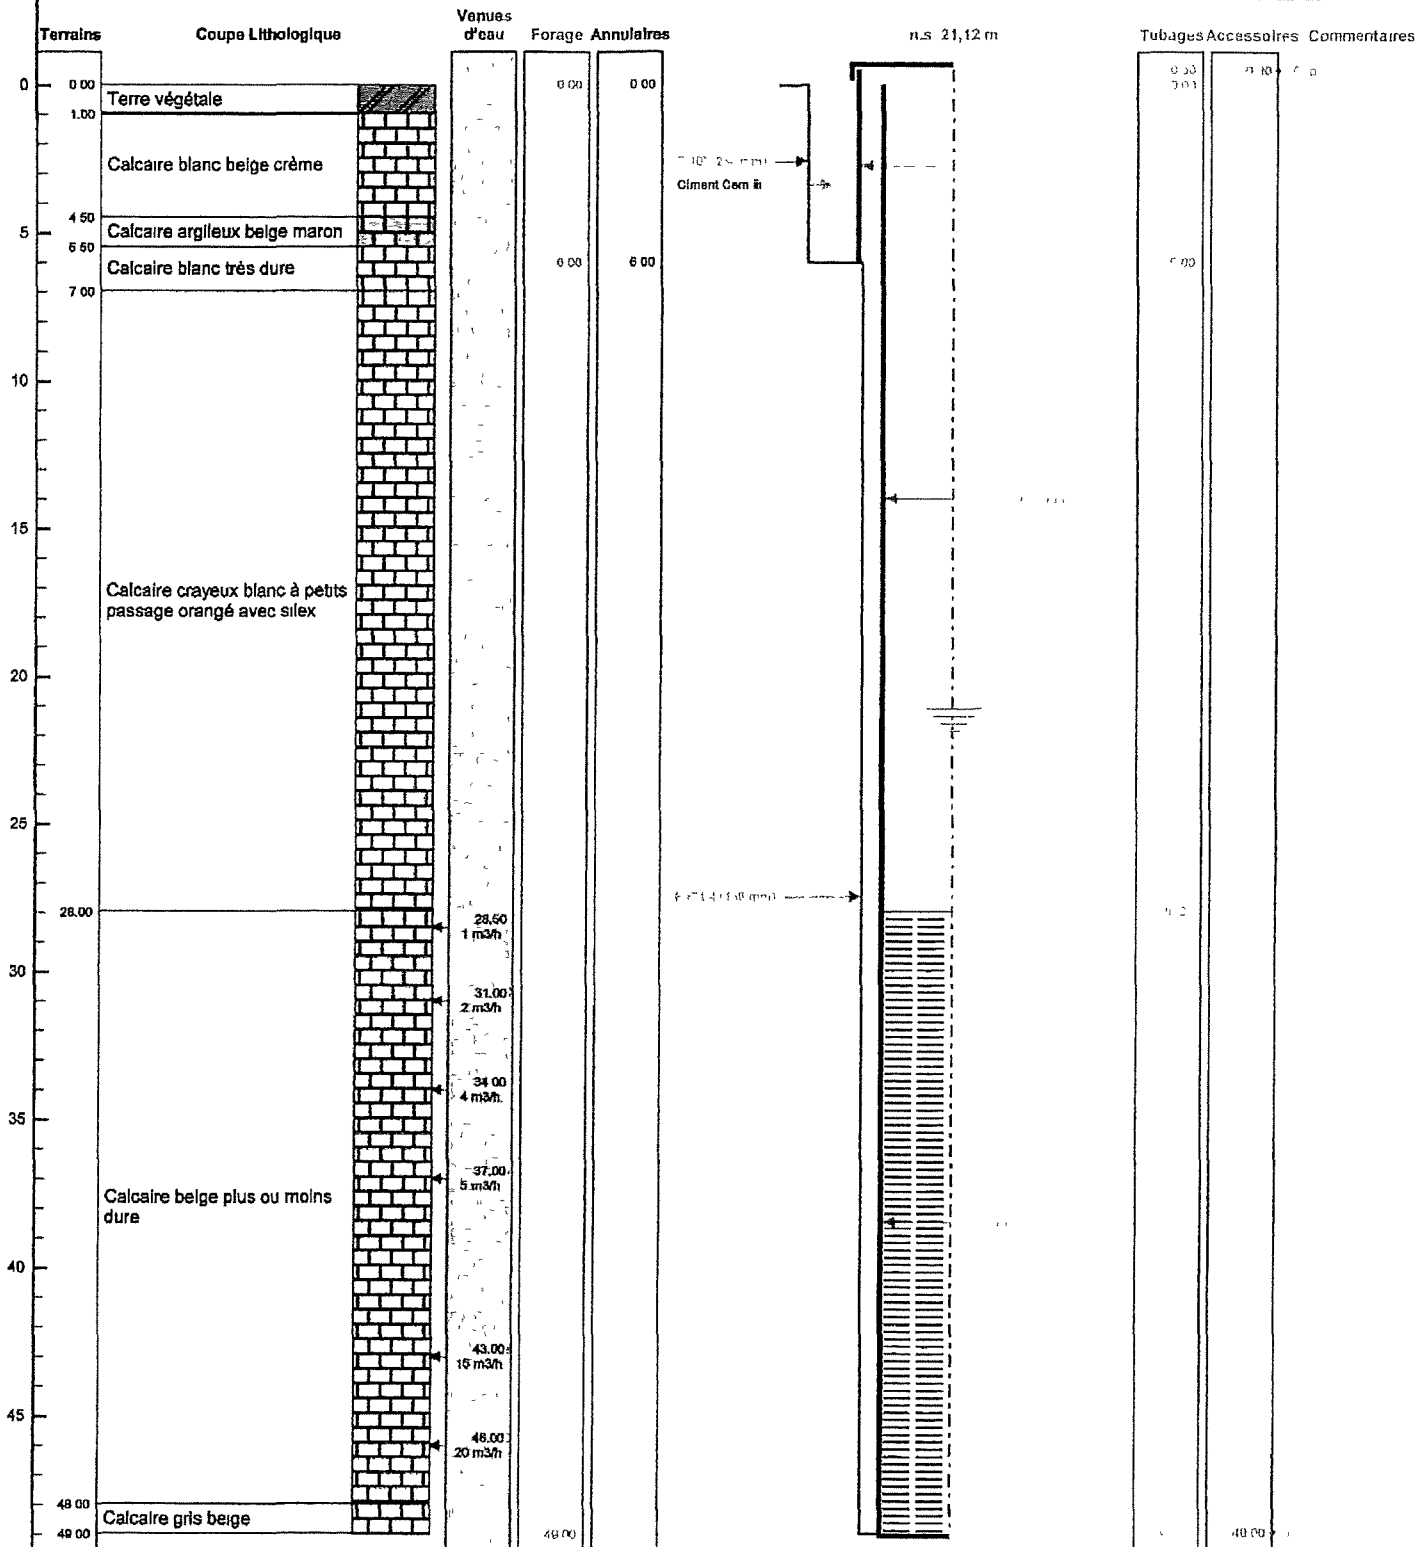

Le à
 CERTIFIE CONFORME A L'OUVRAGE EXECUTE
 Tampon et signature du chef d'entreprise