


Plan pour demande de permis de construire.  
ne doit pas être considéré comme plan d'exécution

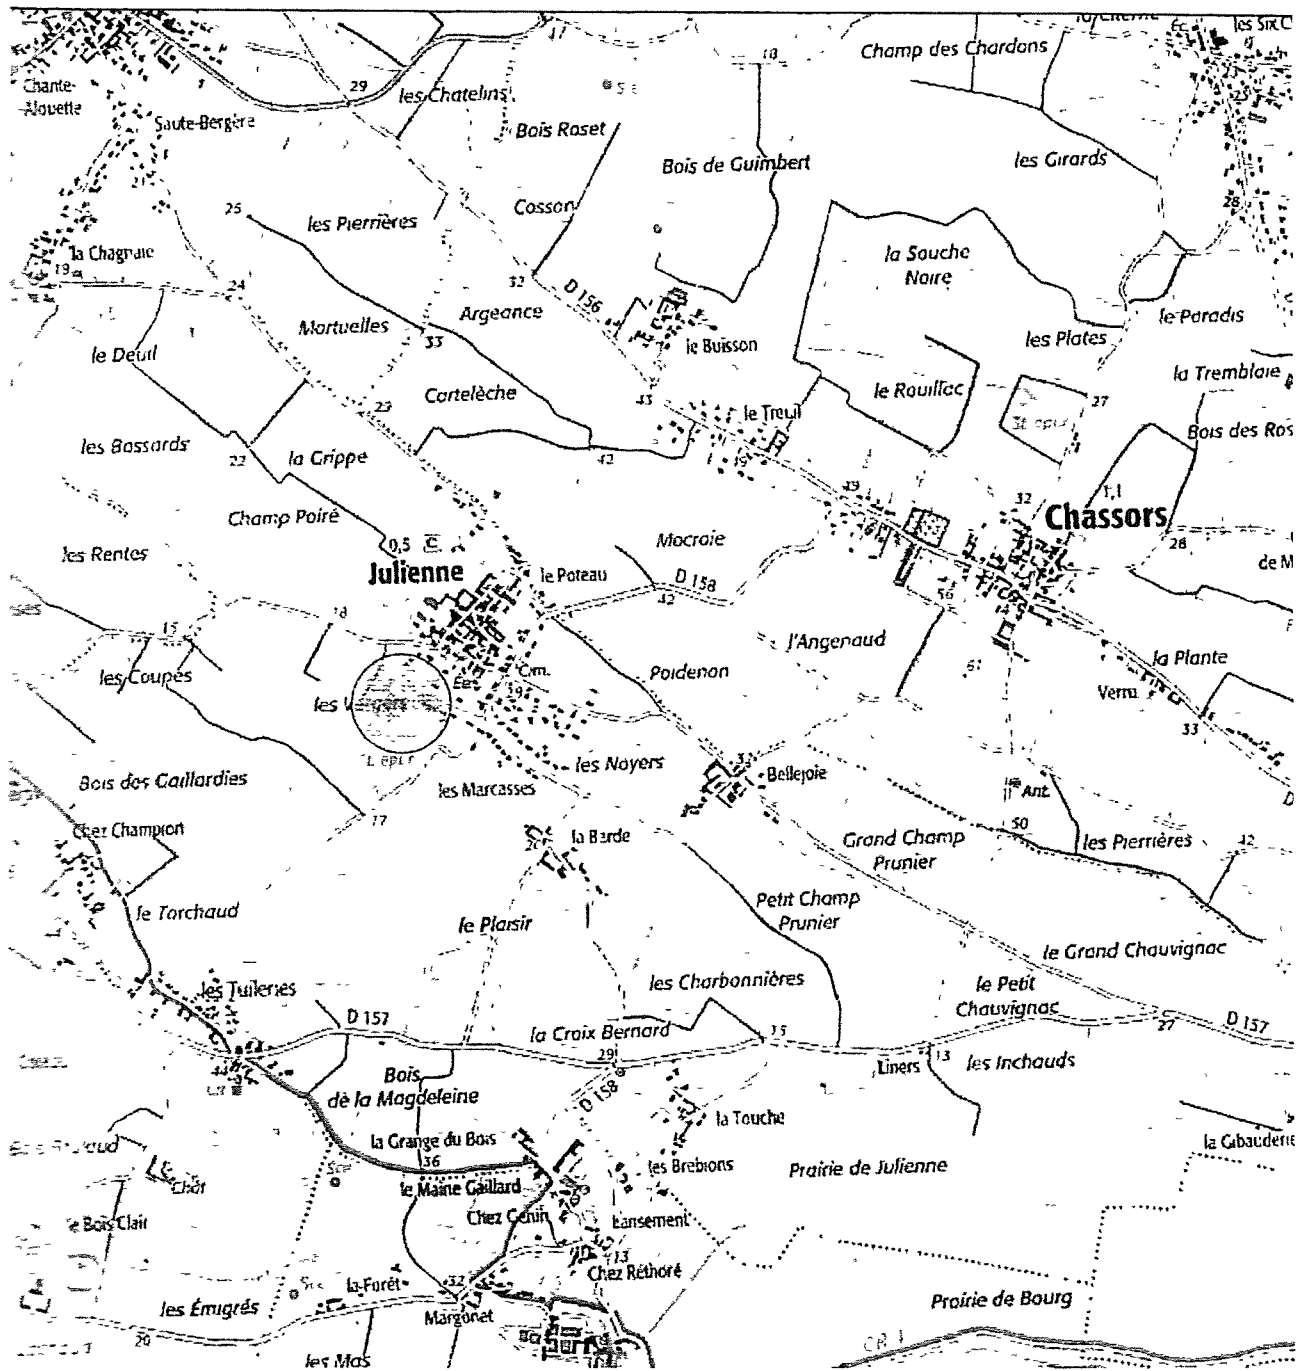

NOTA: Aucune côte ne devra être prise à l'échelle métrique en cas de manque  
 ou insuffisance de côtes il devra en être référé au maître de l'ouvrage

**COMMUNE DE JULIENNE**  
**Propriété de l'Indivision MARCHAND**  
**Cadastre:**

**Section ZC parcelles n°193-198**  
**Lieudit: "Les Vergers"**

**Dossier : 180287**  
**le 20/09/2018**


4 399817

3 2090345

2 18

Impre'cis!

Extrait du plan cadastral

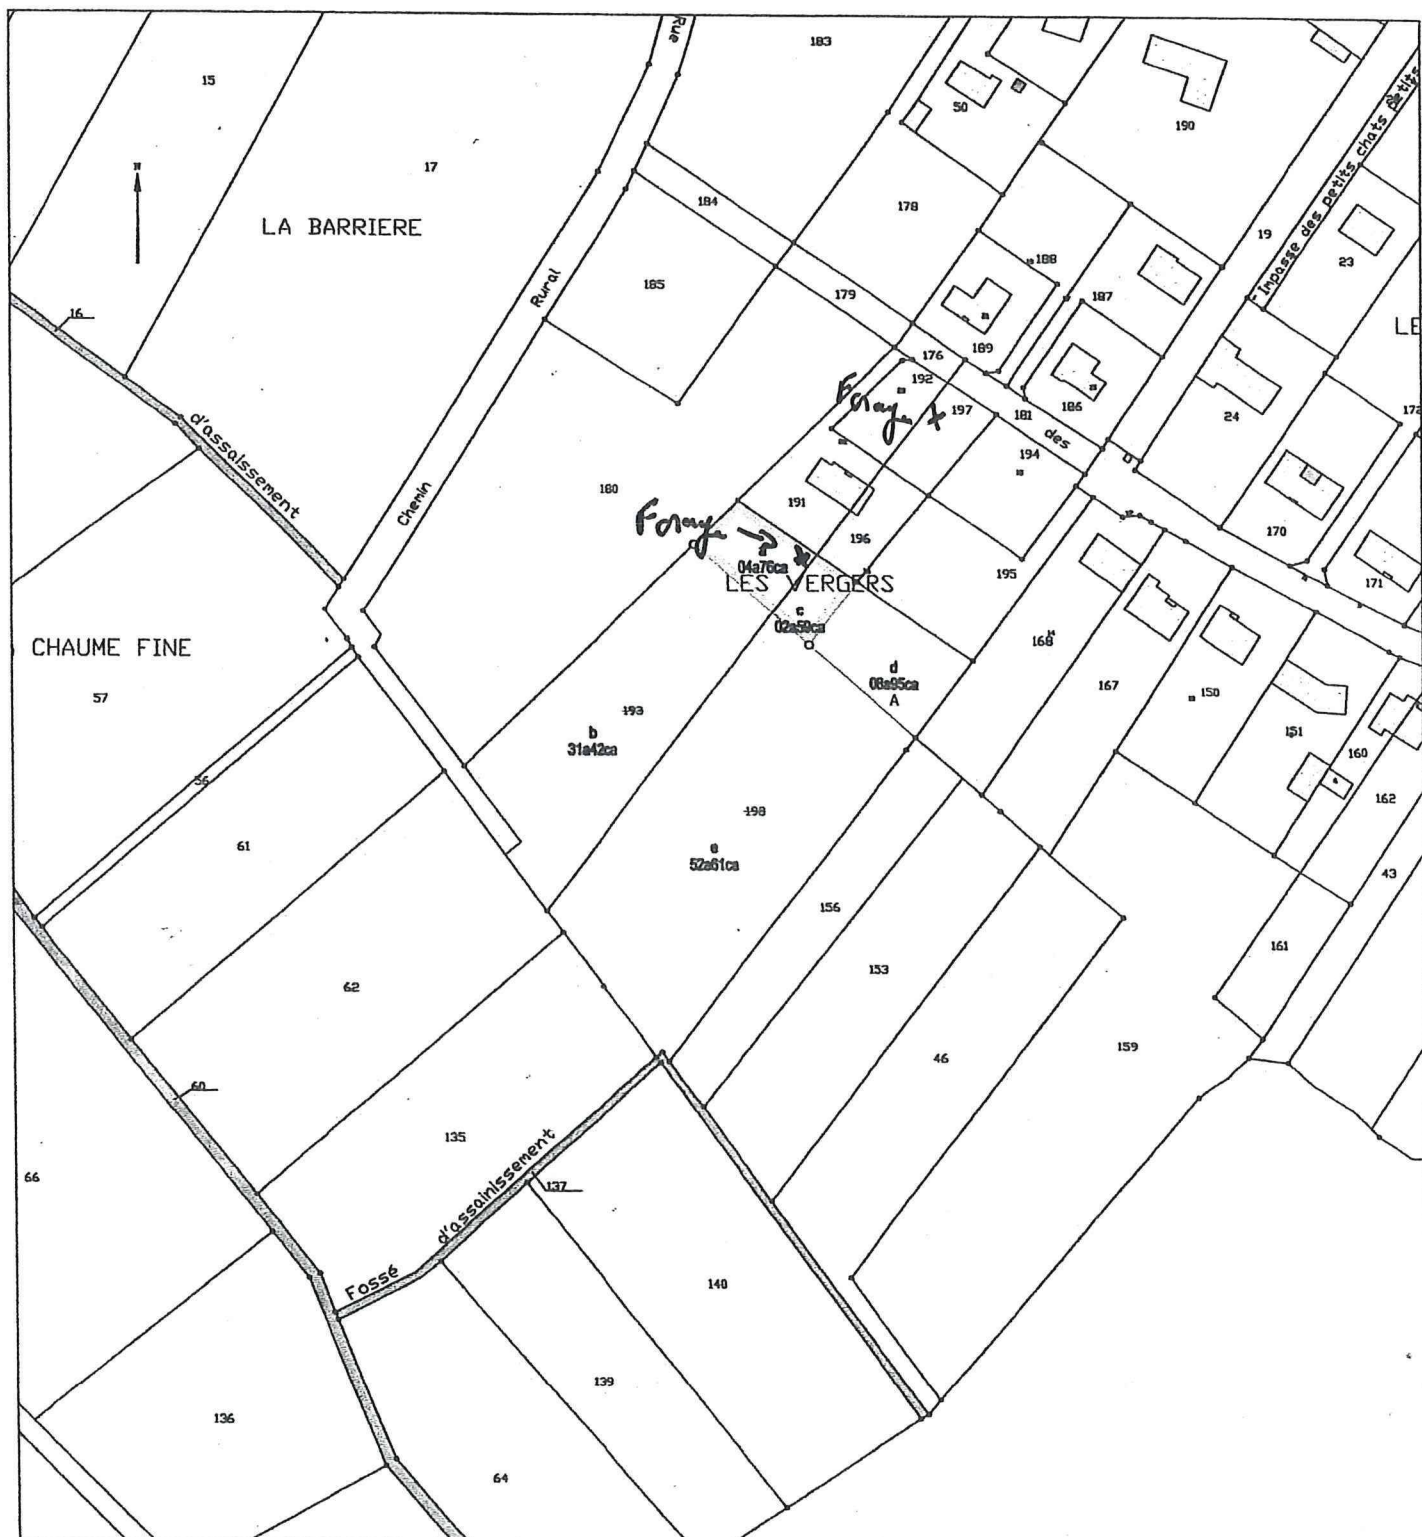

GEOMETRES EXPERTS  
**abctono**

**Julien BARDOU, Géomètre Expert**

73, Rue Jean Jaurès  
16100 COGNAC.  
T. 05 45 82 85 87

1, Allée des Noyers  
16300 BARBEZIEUX SAINT HILAIRE.  
T. 05 45 78 18 85

2, Rue Jean rémon,  
16210 CHALAIS.  
T. 05 45 98 11 50

**G**  
**GÉOMÈTRE-EXPERT**