

Code BSS : / X

FORAGE D'EAU

Travaux réalisés :

1\1

du : 27/08/2019 au : 08/10/2019

Client :

Maitre d'oeuvre :

Localisation de l'ouvrage : 1 ROUTE DE FAVEROLLES

27190 LOUVERSEY

Coordonnées de l'ouvrage :

Lambert-93 métrique

Longitude (X):

547 613

Latitude (Y):

6 880 070


Altitude sol (Z):

+151.000 m

Echelle : 1/452

Profondeurs en m au-dessous du repère zéro sol (signe + au-dessus)

Nombre de forages : 1

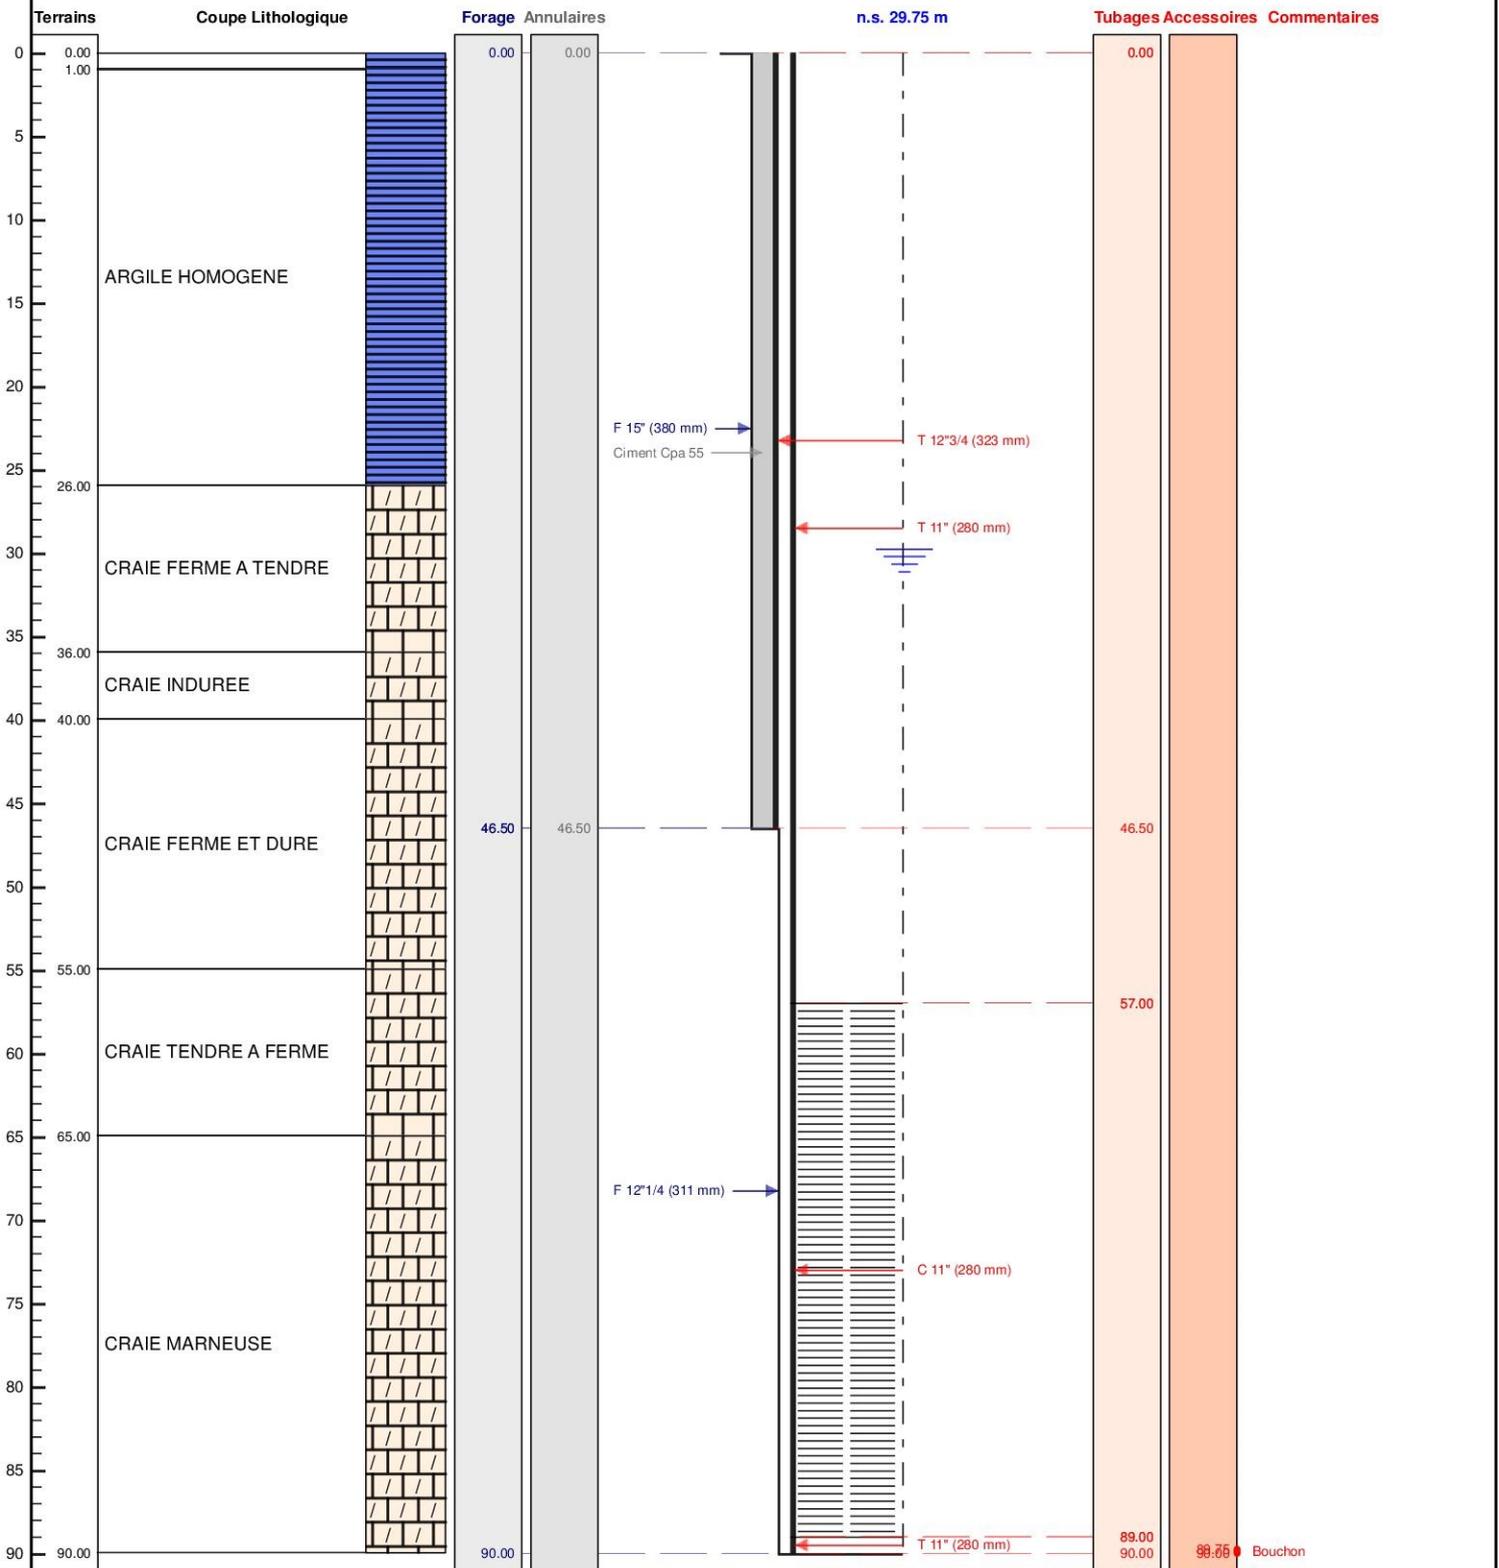

Le/...../..... à

CERTIFIE CONFORME A L'OUVRAGE EXECUTE

Tampon et signature du chef d'entreprise