

DOSSIER TECHNIQUE

COUPE TECHNIQUE - FORAGE D'EAU

BSS003NXCO

Entreprise:	SARL PROSPER FORAGES
Client:	EARL FERME DU PELERIN
	40300 PEY
Maître d'oeuvre:	EARL FERME DU PELERIN
	40300 PEY
Exploitant:	EARL FERME DU PELERIN
	40300 PEY

Code National BSS :

N° Déclaration ** :

Police de l'eau * :

* Numéro de déclaration au titre de la police de l'eau

** N° d'enregistrement de déclaration préalable

Lieu de l'ouvrage :

40300 PEY

Coordonnées :

Longitude 359 669

Latitude 6 290 184

Altitude :

4,45 m
-0.00 m

Zone Lambert-93 métrique

Nombre de forages : 1

Date début de l'ouvrage : 07/01/2020

Resp. M. Ouvrage :

Date fin de l'ouvrage : 09/01/2020

Resp. M. Oeuvre :

Machine : Mori P30

Resp. Chantier :

Date début pompage :

Niveau statique non perturbé : 1.10 m

Date fin de pompage :

Débit Maxi. d'essai : 45.00 m3/h

Nombre de nappes identifiées :

Rabattement correspondant : 9.60 m

Notes :

Après pompage à 45m3/heure eau est redevenu turbide.
Pompage longue durée à environ 15 à 20m3/hr à prévoir.



TRONCONS de L'OUVRAGE

COUPE TECHNIQUE - FORAGE D'EAU

Client: EARL FERME DU PELERIN

Maître d'oeuvre: EARL FERME DU PELERIN

Lieu de l'ouvrage :

40300 PEY

BSS003NXCO

LITHOLOGIE

De	à	Libellé
0.00	1.50	Terre argileuse
1.50	3.00	Argile marron + grave
3.00	9.00	Calcaire marron coquiller + eau
9.00	12.00	Calcaire gris + eau
12.00	15.00	Calcaire marron + eau
15.00	17.50	Calcaire gris + eau
17.50	18.00	Argile gris

FORAGE

De	à	Ø"	Ømm	Mode de forage	Fluide de forage
0.00	18.00	11"	279.00	M.f.t.	Air

* Reconnaissance

TUBAGE

De	à	Ø"	Ømm	Epais.	Ecra.	Nature du tubage	Type	Slot	Vide %
0.00	11.00	7"1/8	180.00	7.00		P.v.c.	Tube-plein		
11.00	17.00	7"1/8	180.00	7.00		Inox-aisi-304	Crepine fentes	1.00	29
17.00	18.00	7"1/8	180.00	7.00		Inox-aisi-304	Tube-decanteur		

REEMPLISSAGE

De	à	Ø"	Ømm	Matériau	Nature	Méthode de pose	Texture	Gra. (mm)	Vol. m3
0.00	5.00	7"1/8	180.00	Remblai					
5.00	18.00	7"1/8	180.00	Gravier	Graviers de silacq	Gravitaire	Roule	2.00-4.00	

ACCESSOIRE

De	à	Type d'accessoire
0.00	0.00	Socle en béton 1.75m x 1.75m x 0.30m autour du forage capot métallique cadenassé
0.00	2.00	Cimentation 3m tube acier diam 219mm


Client :	EARL FERME DU PELERIN	
Maitre d'oeuvre :	EARL FERME DU PELERIN	
Localisation de l'ouvrage :	40300	PEY

Coordonnées de l'ouvrage :
 Lambert-93 métrique
 Longitude (X): 359 669
 Latitude (Y): 6 290 184
 Altitude sol (Z): +0,000 m

Echelle : 1/90

Profondeurs en m au-dessous du repère zéro sol (signe + au-dessus)

Nombre de forages : 1

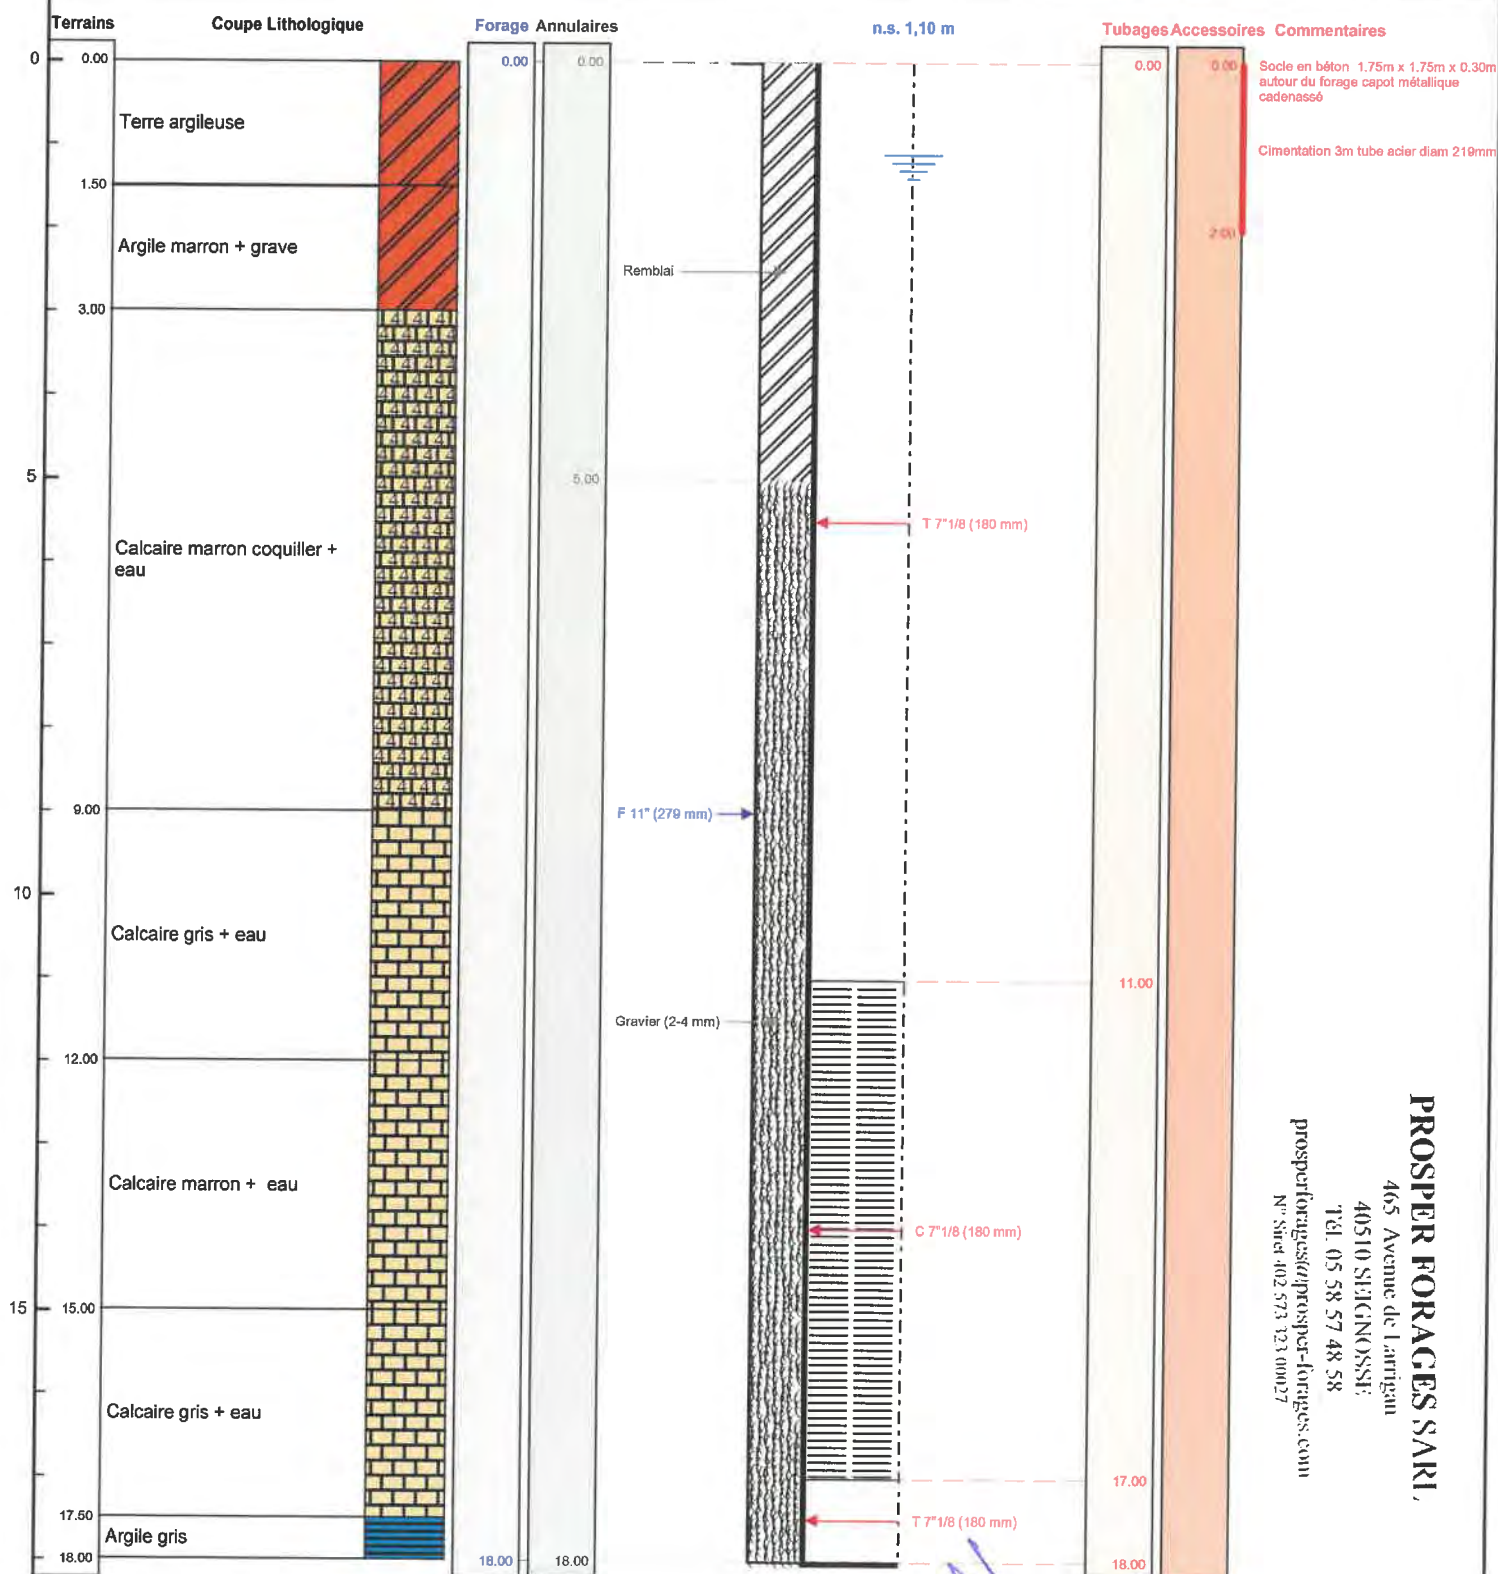

PROSPER FORAGES SARI
465, Avenue de Larrigan
40510 SIEGNOSSE
Tél. 05 58 57 48 58
prosperforages@prospcr-forages.com
N° Siret 402 573 123 00027



Le 13/01/2020 à 8h45
CERTIFIE CONFORME A L'OUVRAGE EXECUTE
Tampon et signature du chef d'entreprise