

Code BSS : BSS003NXRE / X

FORAGE D'EAU**Travaux réalisés :****1\1**

du : 08/12/2008 au : 09/12/2008

Client :**Maitre d'oeuvre :****Localisation de l'ouvrage :** 30 RUE DU LOUP

80640 HORNOY LE BOURG

Coordonnées de l'ouvrage :

Lambert-93 métrique

Longitude (X):

621 648

Latitude (Y):

6 971 433


Altitude sol (Z):

+0,000 m

Echelle : 1/477

Profondeurs en m au-dessous du repère zéro sol (signe + au-dessus)

Nombre de forages : 1

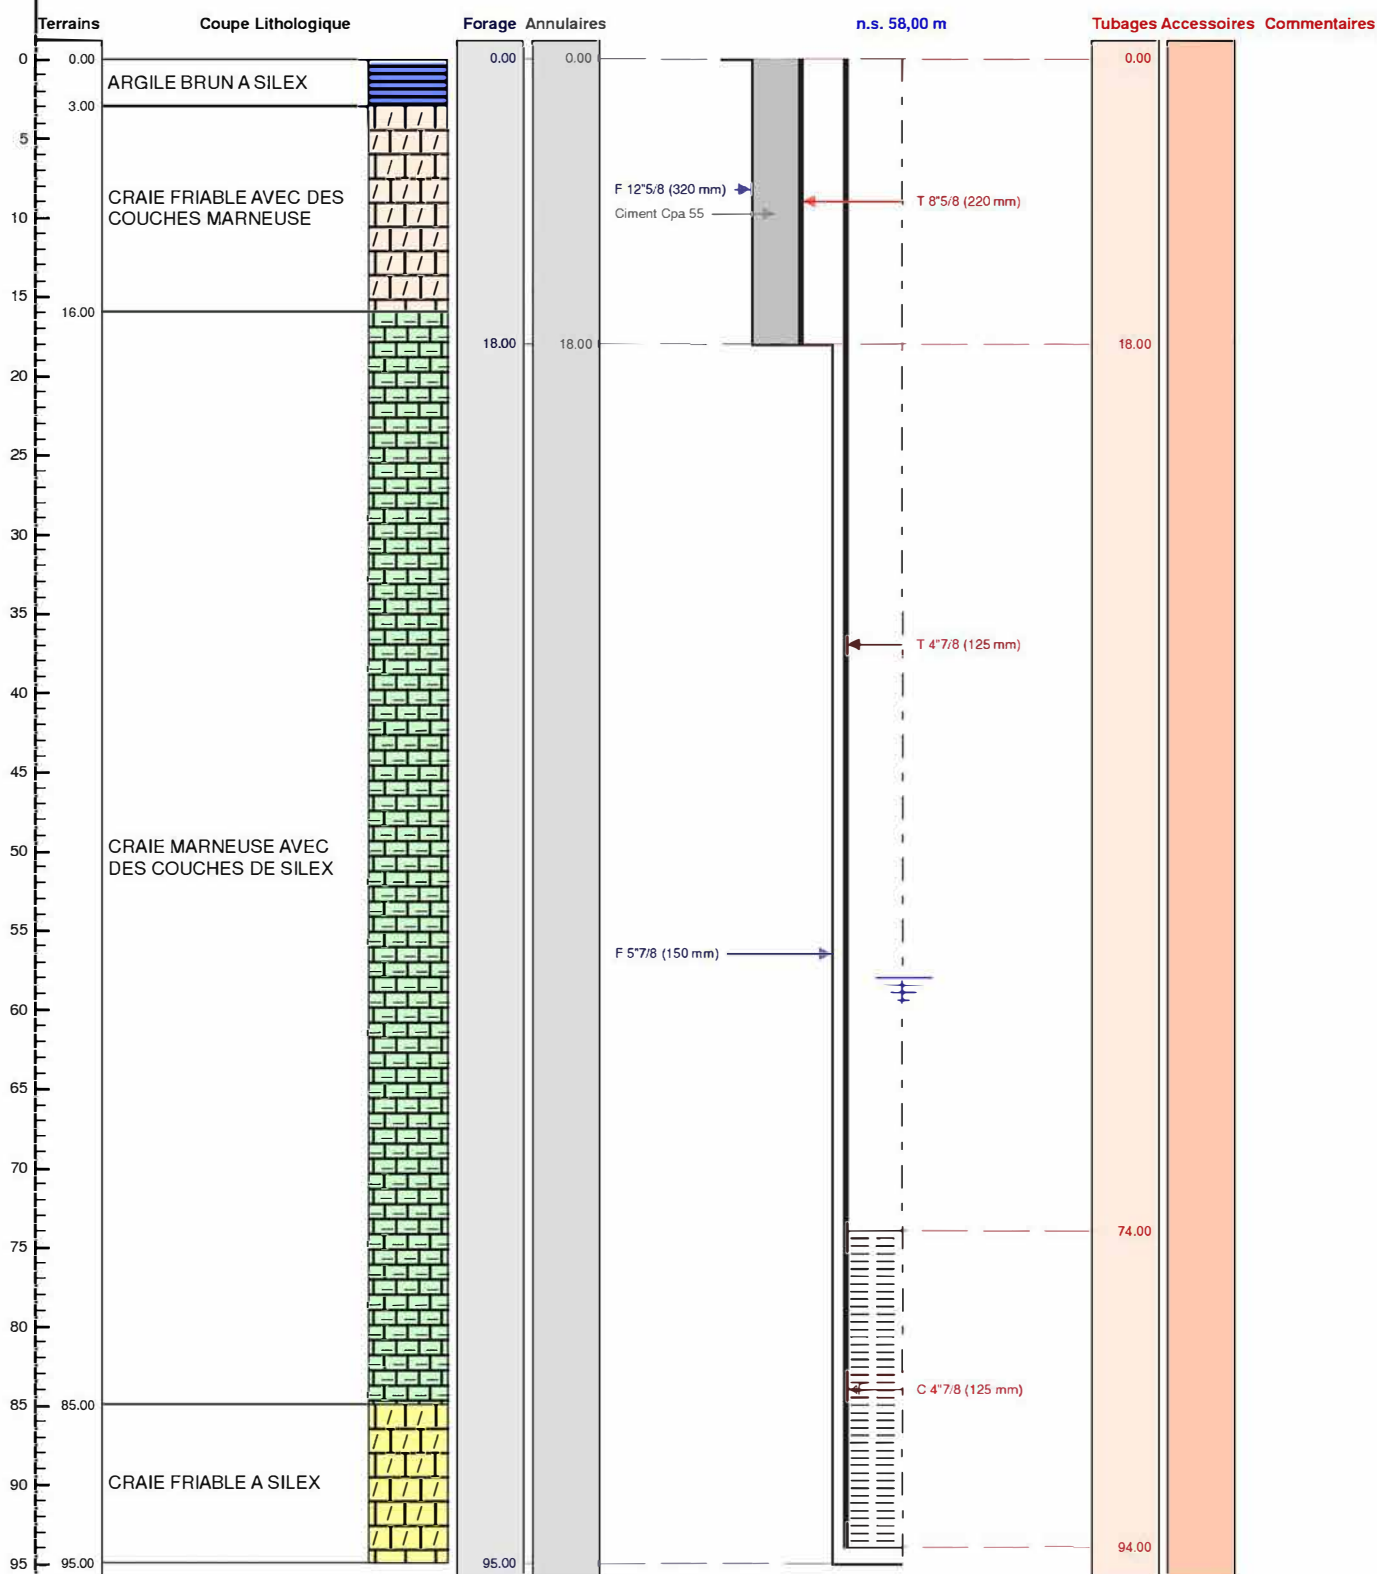

Le/...../..... à

CERTIFIE CONFORME A L'OUVRAGE EXECUTE

Tampon et signature du chef d'entreprise