

DOSSIER TECHNIQUE

FORAGE D'EAU

Entreprise:	AMCAL BVBA
Client:	GAEC OUVRE 30 RUE DU LOUP 80640 HORNOY LE BOURG
Maître d'oeuvre:	GAEC OUVRE 30 RUE DU LOUP 80640 HORNOY LE BOURG
Exploitant:	GAEC OUVRE 30 RUE DU LOUP 80640 HORNOY LE BOURG

Code National BSS : BSS003NXRE / X

N° Déclaration ** :

Police de l'eau * :

* Numéro de déclaration au titre de la police de l'eau

** N° d'enregistrement de déclaration préalable

Lieu de l'ouvrage : 30 RUE DU LOUP
80640 HORNOY LE BOURG

Coordonnées : **Longitude** 621 648 **Latitude** 6 971 433 **Altitude :** 0.00 m
Zone Lambert-93 métrique

Nombre de forages : 1

Date début de l'ouvrage : 08/12/2008 **Resp. M. Ouvrage :**

Date fin de l'ouvrage : 09/12/2008 **Resp. M. Oeuvre :**

Machine : FRASTE **Resp. Chantier :**

Date début pompage : **Niveau statique non perturbé :** 58.00 m

Date fin de pompage : **Débit Maxi. d'essai :** 5.00 m3/h

Nombre de nappes identifiées : **Rabattement correspondant :** 1.00 m

Notes : SANS ACIDE

TRONCONS de L'OUVRAGE

FORAGE D'EAU

Client: GAEC OUVRE
Maître d'oeuvre: GAEC OUVRE
Lieu de l'ouvrage : 30 RUE DU LOUP
 80640 HORNOY LE BOURG

LITHOLOGIE

De	à	Libellé
0.00	3.00	ARGILE BRUN A SILEX
3.00	16.00	CRAIE FRIABLE AVEC DES COUCHES MARNEUSE
16.00	85.00	CRAIE MARNEUSE AVEC DES COUCHES DE SILEX
85.00	95.00	CRAIE FRIABLE A SILEX

FORAGE

De	à	Ø"	Ømm	Mode de forage	Fluide de forage
0.00	18.00	12"5/8	320.00	Rotary	Boue
18.00	95.00	5"7/8	150.00	Rotary	Boue

* Reconnaissance

TUBAGE

De	à	Ø"	Ømm	Epais.	Ecra.	Nature du tubage	Type	Slot	Vide %
0.00	18.00	8"5/8	220.00	0.00		Acier-ordinaire	Tube-plein		
0.00	74.00	4"7/8	125.00	0.00		P.v.c.	Tube-plein		
74.00	94.00	4"7/8	125.00	0.00		P.v.c.	Crepine fentes		

REMPLISSAGE

De	à	Ø"	Ømm	Matériau	Nature	Méthode de pose	Texture	Gra. (mm)	Vol. m3
0.00	18.00	8"5/8	220.00	Ciment	Cpa 55	Par cannule dans			

Code BSS : BSS003NXRE / X

FORAGE D'EAU**Travaux réalisés :****1\1**

du : 08/12/2008 au : 09/12/2008

Client :**GAEC OUVRE****Maitre d'oeuvre :****GAEC OUVRE****Localisation de l'ouvrage :** 30 RUE DU LOUP**80640 HORNOY LE BOURG****Coordonnées de l'ouvrage :**

Lambert-93 métrique

Longitude (X): 621 648


Latitude (Y): 6 971 433

Altitude sol (Z): +0,000 m

Echelle : 1/477

Profondeurs en m au-dessous du repère zéro sol (signe + au-dessus)

Nombre de forages : 1

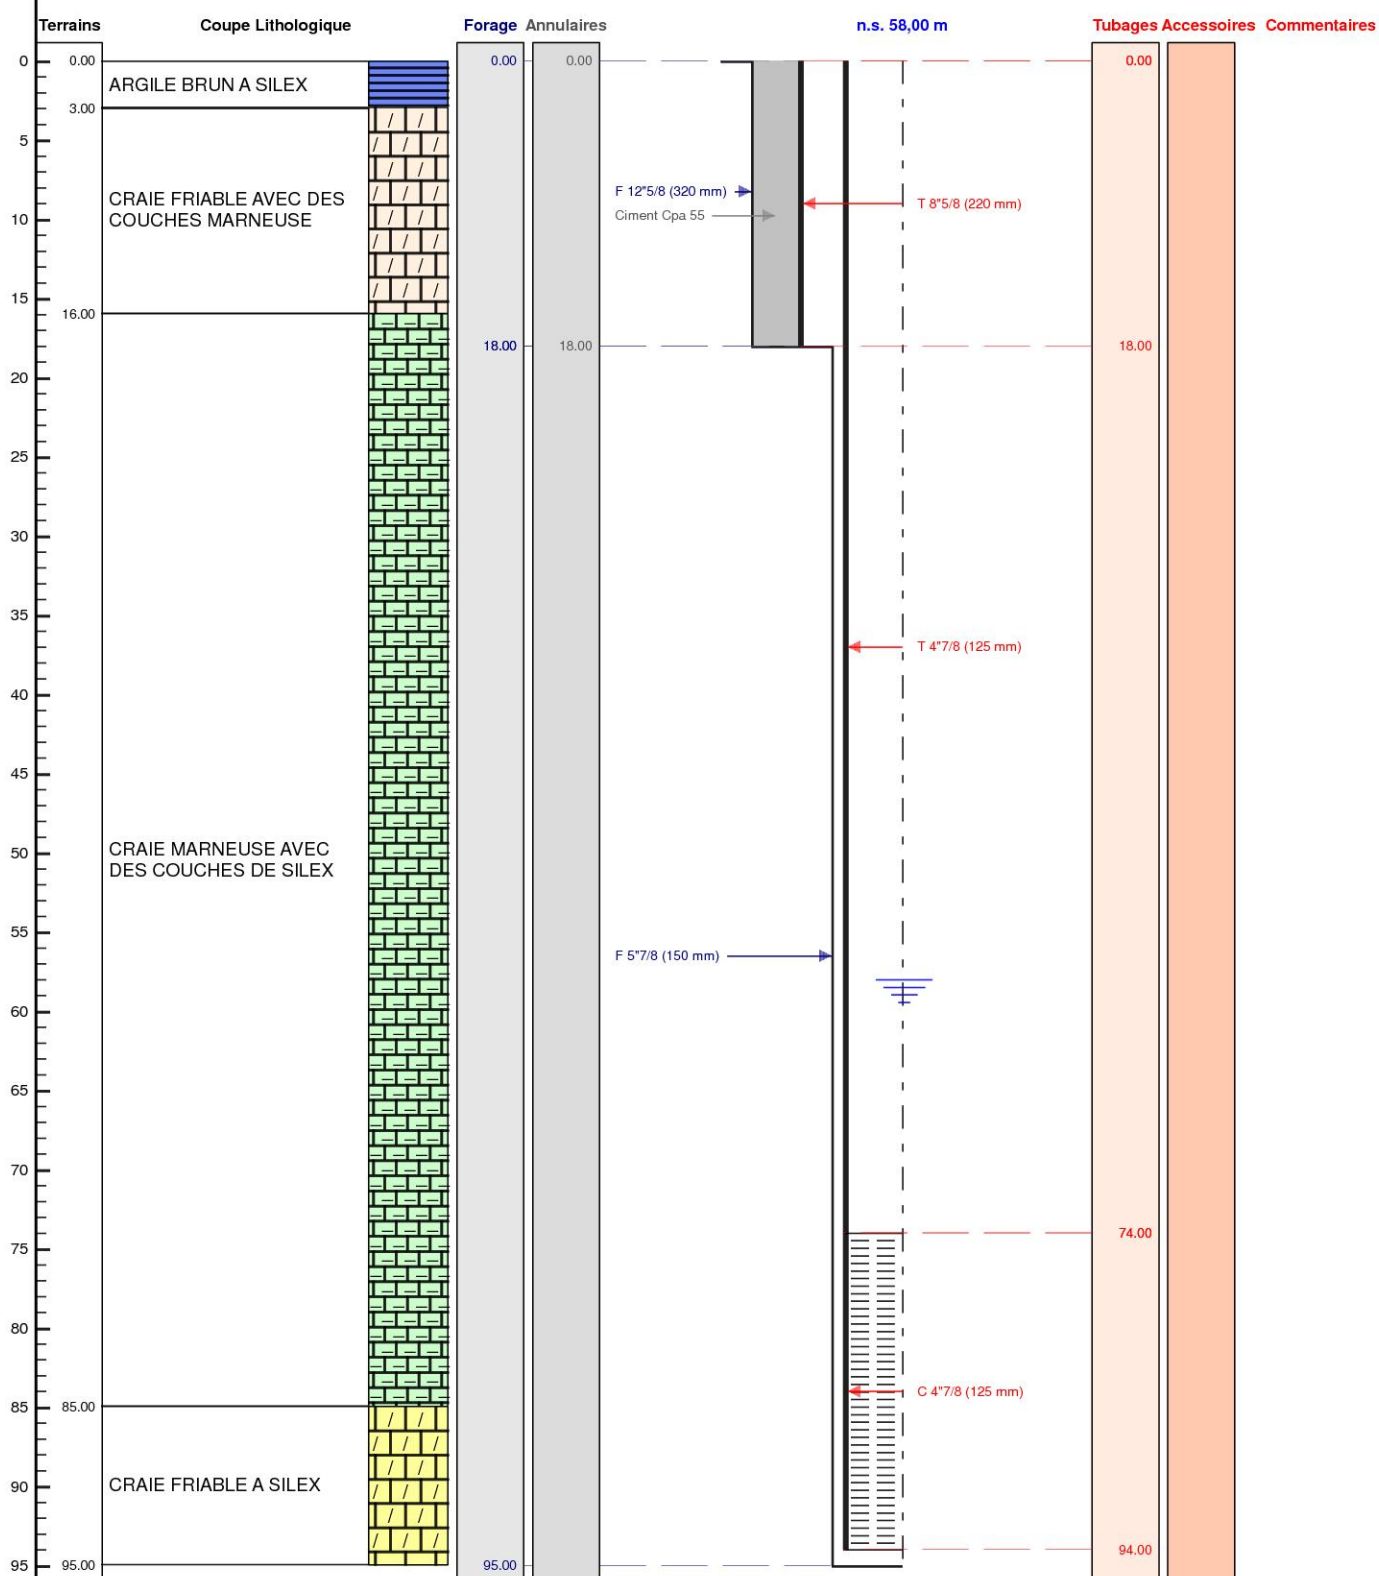

Le/...../..... à

CERTIFIE CONFORME A L'OUVRAGE EXECUTE

Tampon et signature du chef d'entreprise