

S.A.R.L. BONIFACE

ENTREPRISE DE FORAGE

5, rue Pierre Boileau - 51420 WITRY-LES-REIMS
Tél. 03.26.97.11.61 - Fax 03.26.97.21.75 - Voit. 06.22.92.65.22
E-mail : boniface.pascal@wanadoo.fr - Site Internet : www.boniface-51.com


PIEZOMETRES DE CONTRÔLE DE NAPPE Cristal Union Sillery (51)

BSS003MJOW : INF6, BSS003MJOA : INF7, BSS003MJPE : PZ21, BSS003MJPI :
PZ22, BSS003MJPM : PZ23, BSS003MJPQ : PZ24, BSS003MJPU : PZ25,
BSS003MJPY : PZ26, BSS003MJQC : PZ27, BSS003MJQG : PZ28




Affaire suivie par :

**TRAVAUX REALISES
du 23 au 29 Avril 2019**

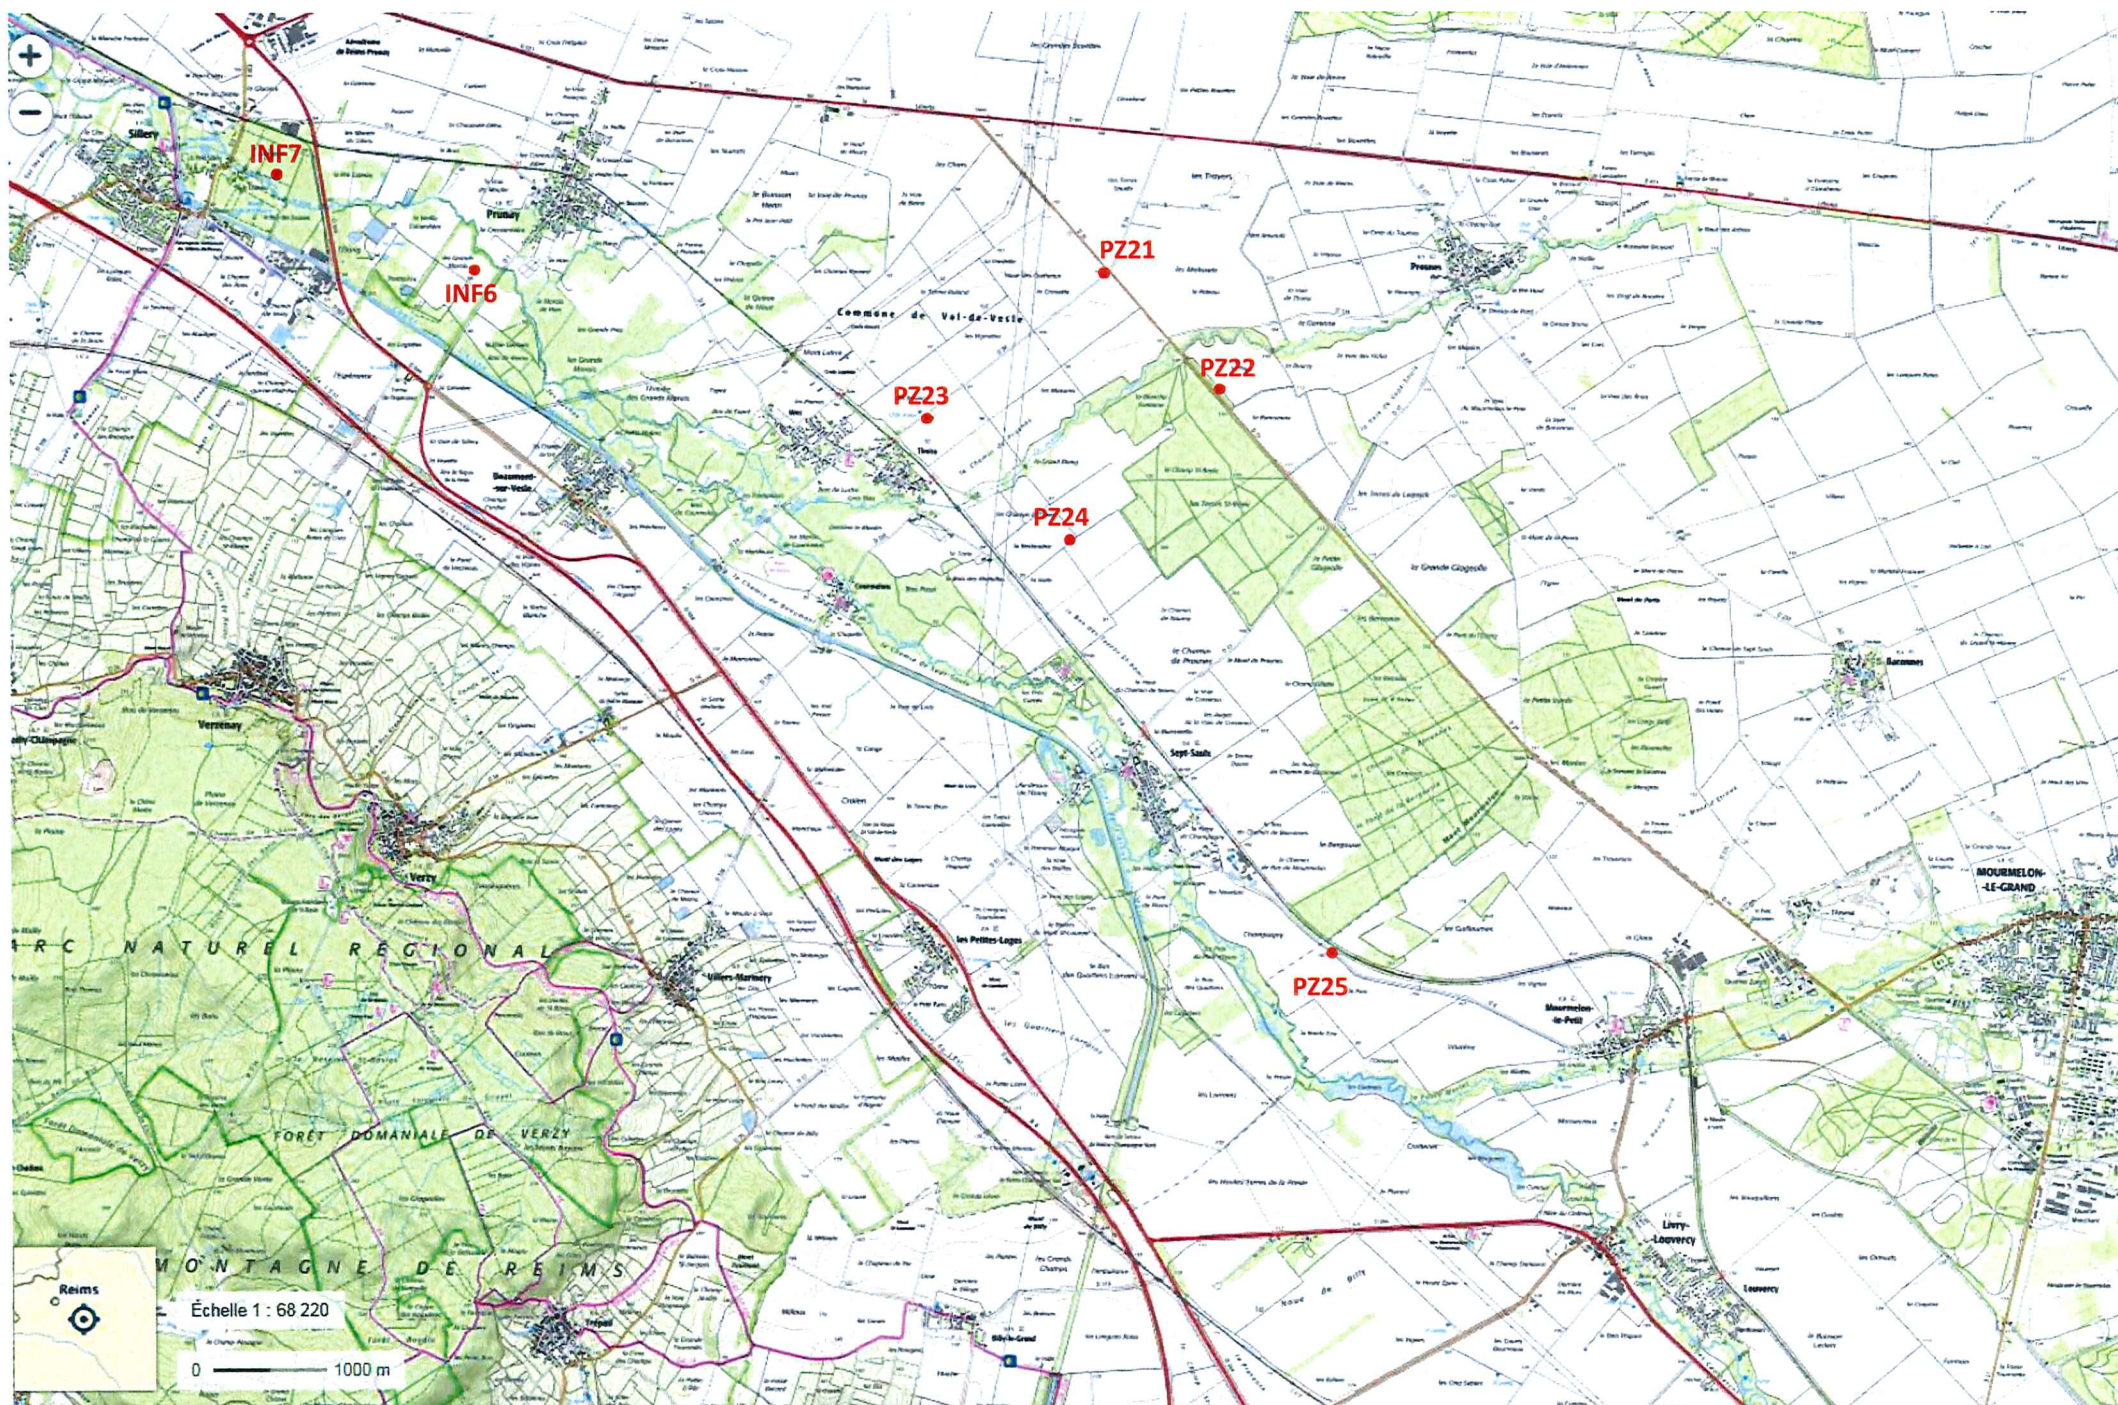

BSS003MJOW : INF6, BSS003MJOA : INF7, BSS003MJPE : PZ21, BSS003MJPI : PZ22, BSS003MJPM : PZ23,
 BSS003MJPQ : PZ24, BSS003MJPU : PZ25

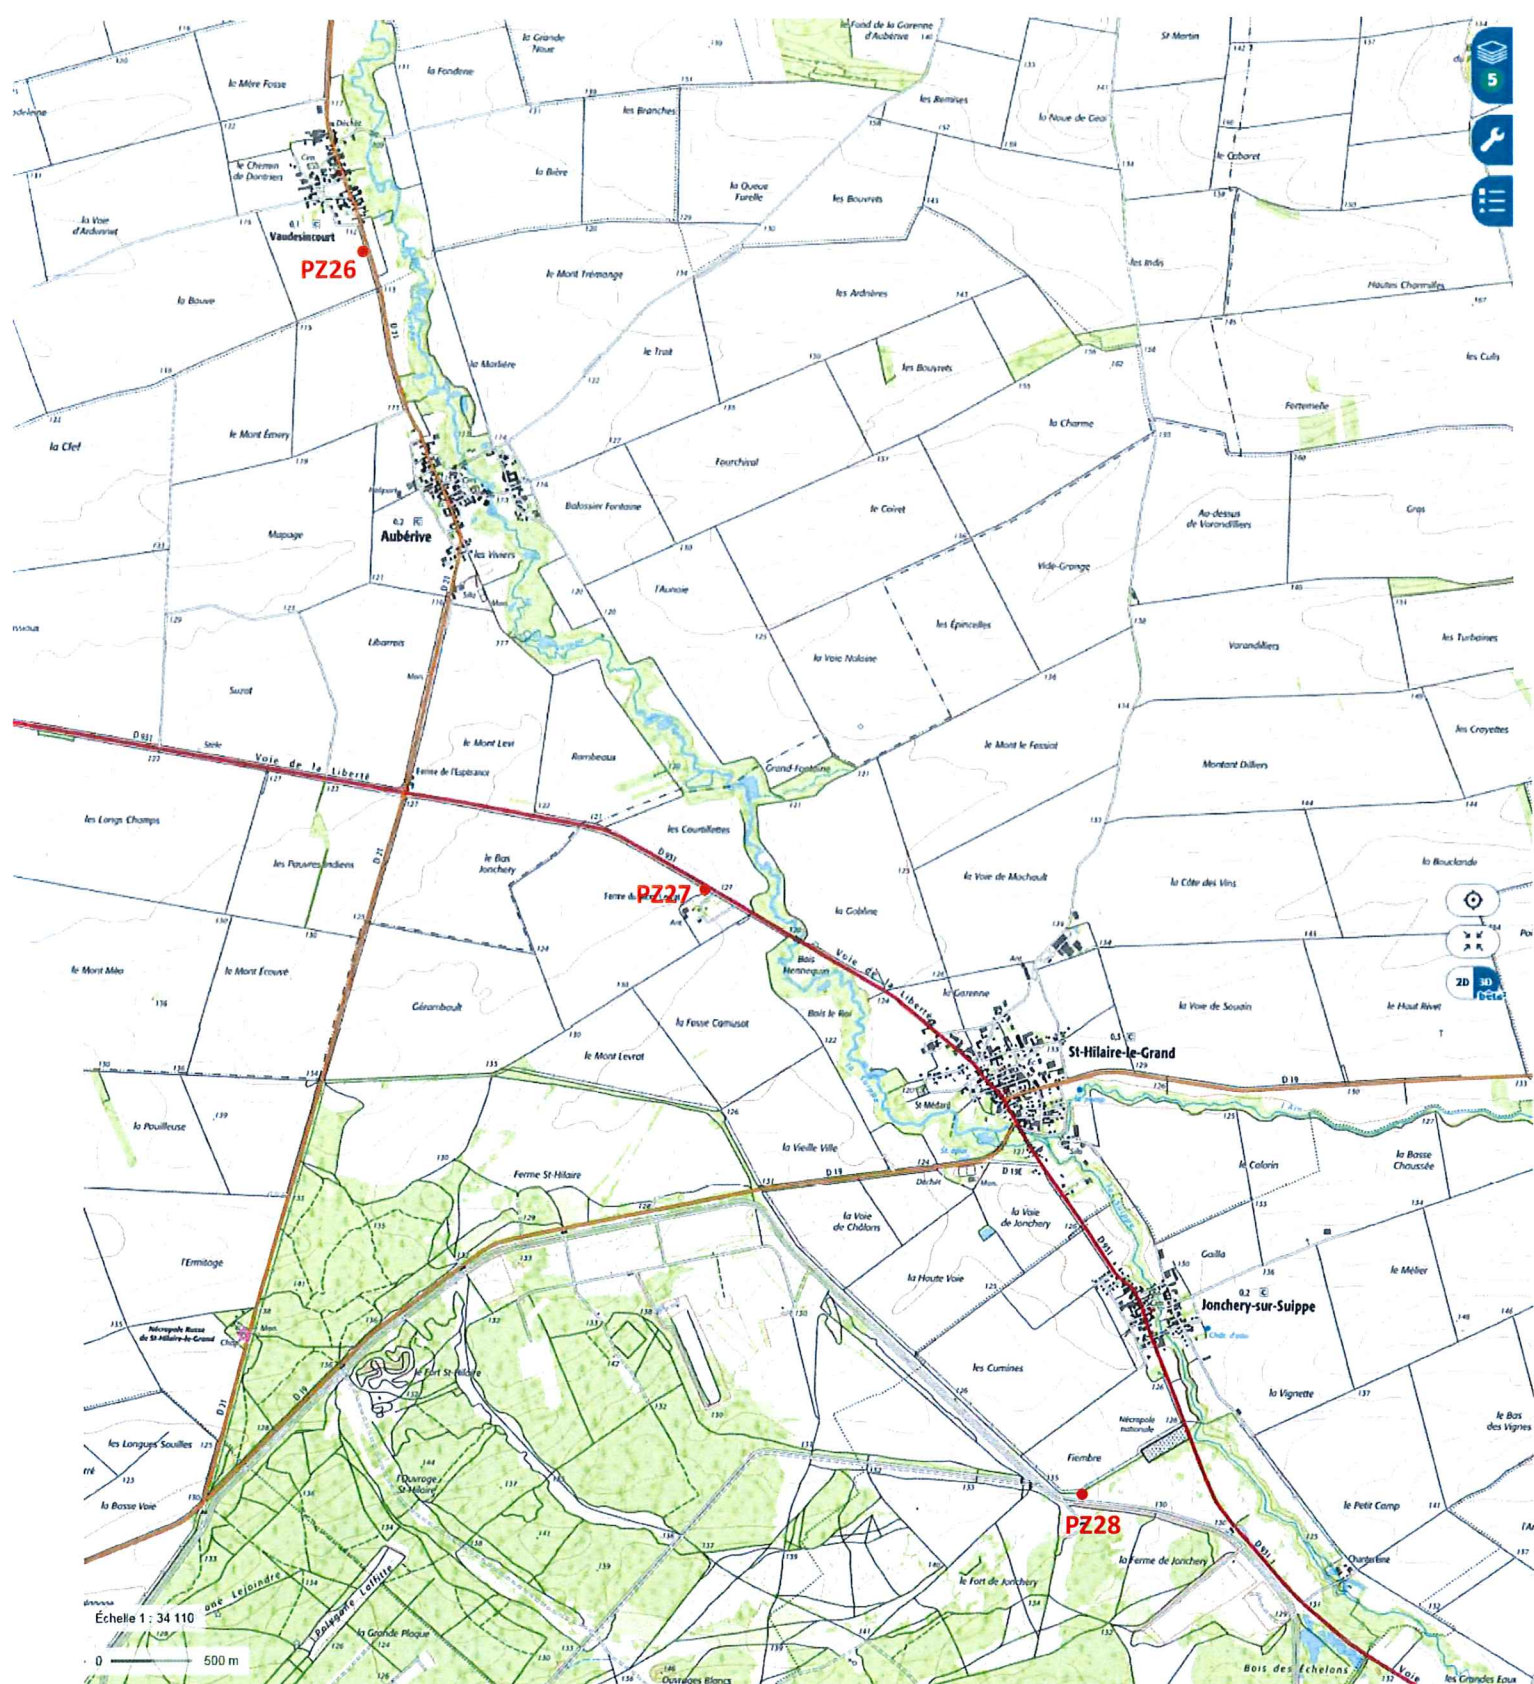

BSS003MJPY : PZ26, BSS003MJQC : PZ27, BSS003MJQG : PZ28

Echelle	Coupe géologique et technique	Forage réalisé
---------	-------------------------------	----------------





Coord estimées


$$X = 783815$$
$$Y = 6900351$$
$$Z = 86,6$$


INF7

BSS003MJOA

RAPPORT DE CHANTIER

Entreprise :	Sarl BONIFACE 51420 WITRY LES REIMS	TEL : 03.26.97.11.61
Client :	CRISTAL UNION, SUCRERIE DE SILLERY	
Date :	DU 23 AU 29 AVRIL 2019	n° DRIRE : en cours
Affaire suivie par :		
Type de chantier :	Piézomètre de contrôle de nappe Pz INF7	
Lieu du chantier :	SILLERY (51)	

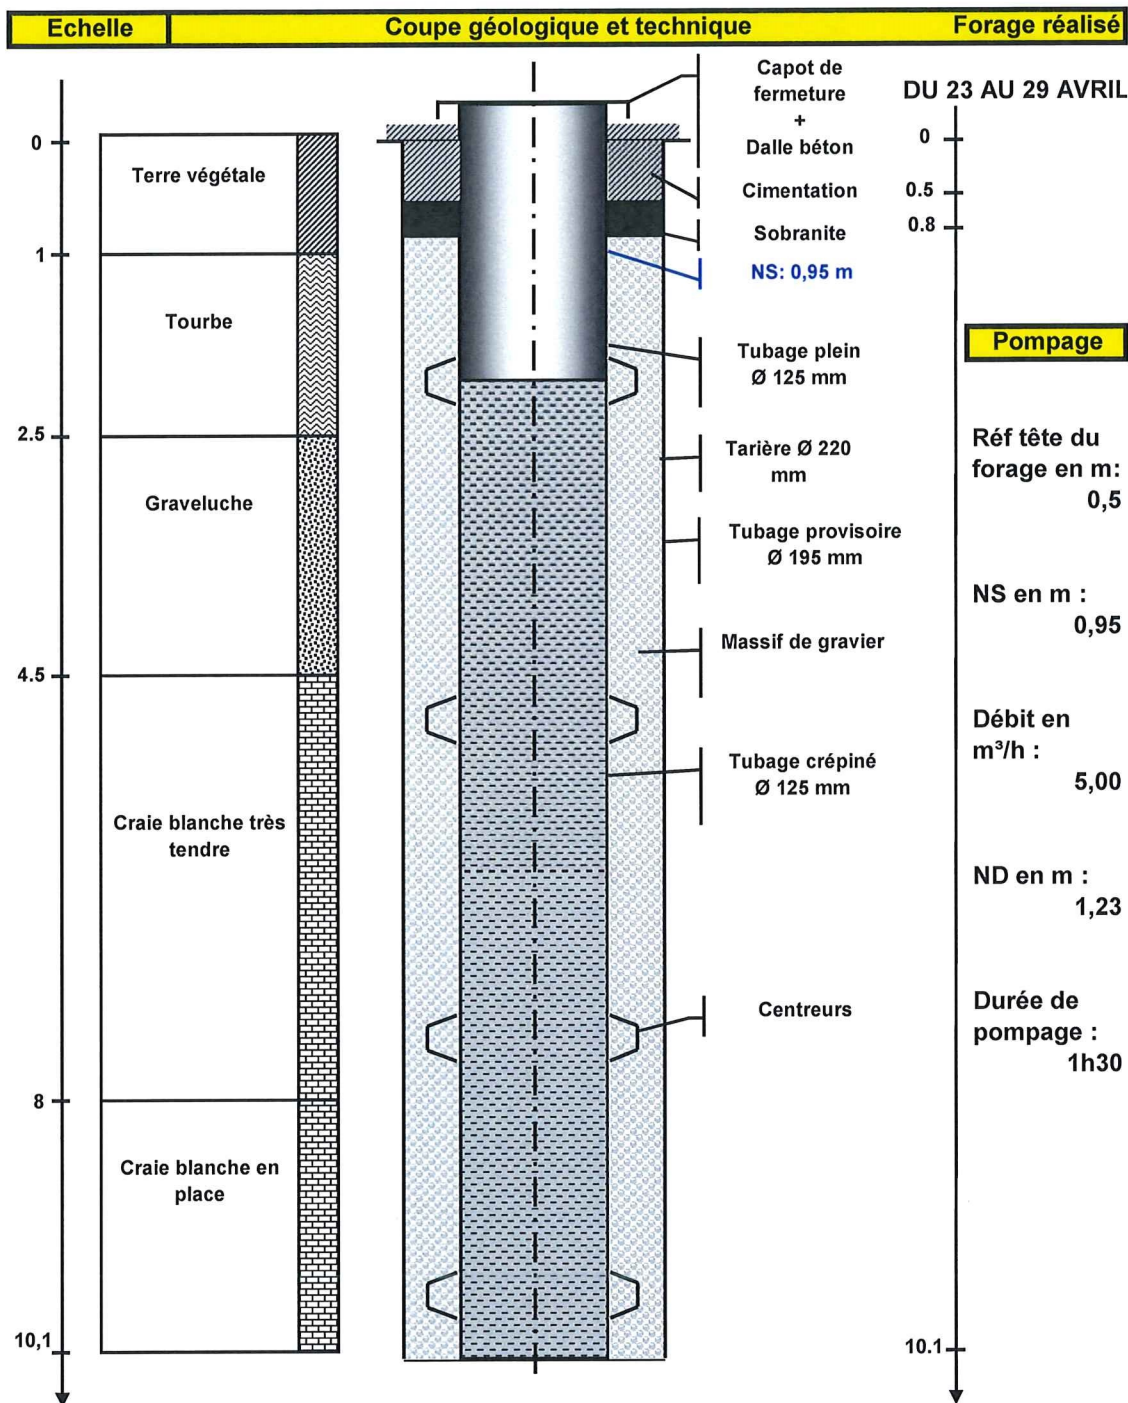

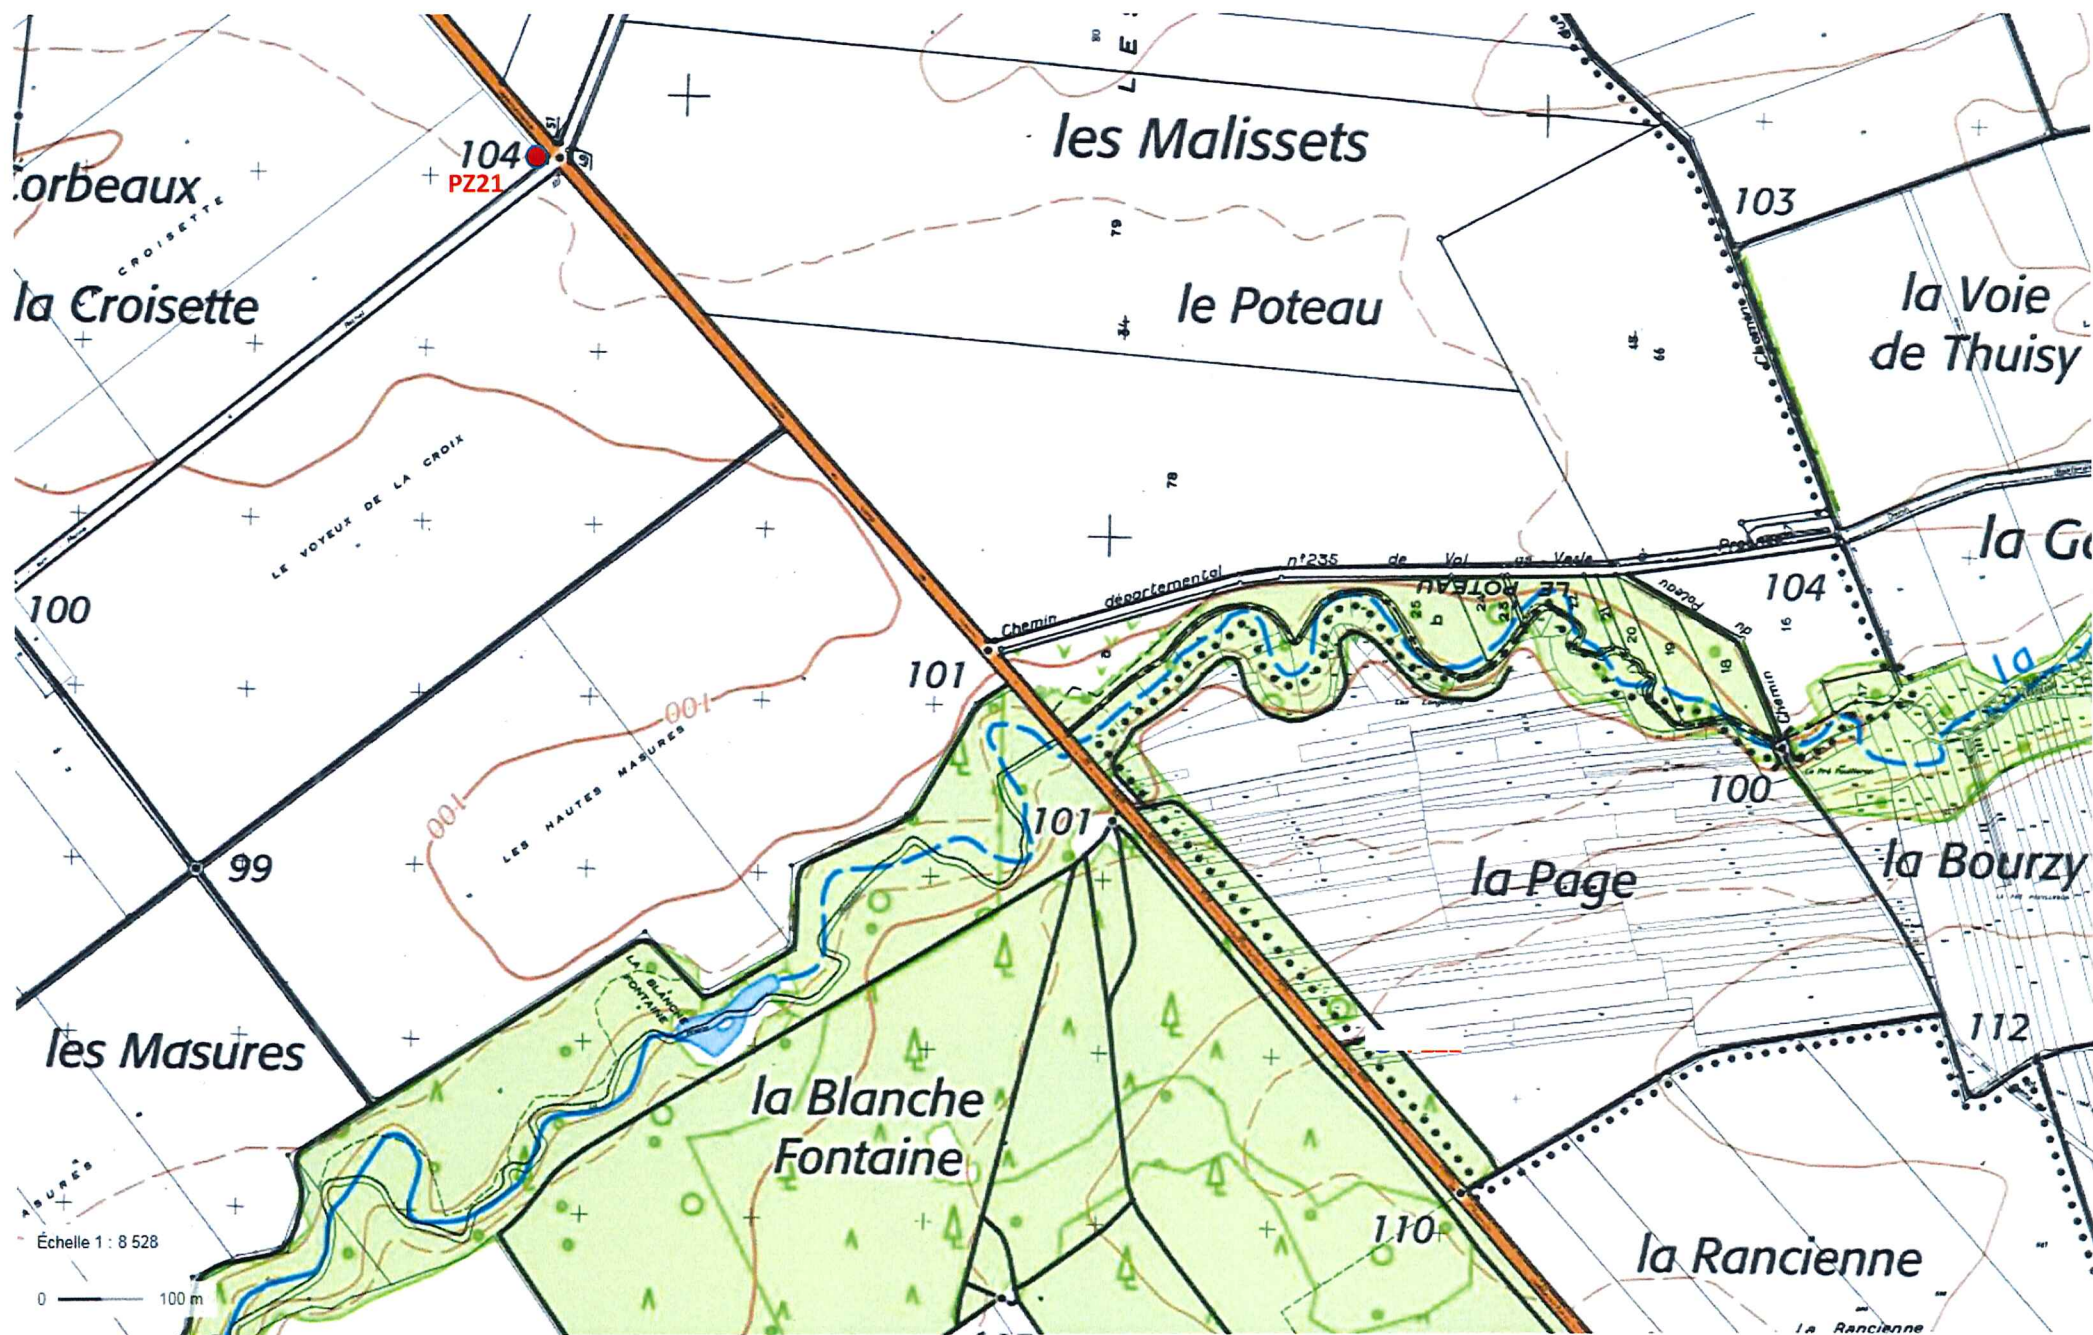



Coord estimées : $X = 791007$
 $Y = 6899763$ $Z = 102,36$

BSS003MJPE

RAPPORT DE CHANTIER

Entreprise :	Sarl BONIFACE 51420 WITRY LES REIMS	TEL : 03.26.97.11.61
Client :	CRISTAL UNION, SUCRERIE DE SILLERY	
Date :	DU 23 AU 29 AVRIL 2019	n° DRIRE : en cours
Affaire suivie par :		
Type de chantier :	Piézomètre de contrôle de nappe Pz21	
Lieu du chantier :	VAL DE VESLE (51)	

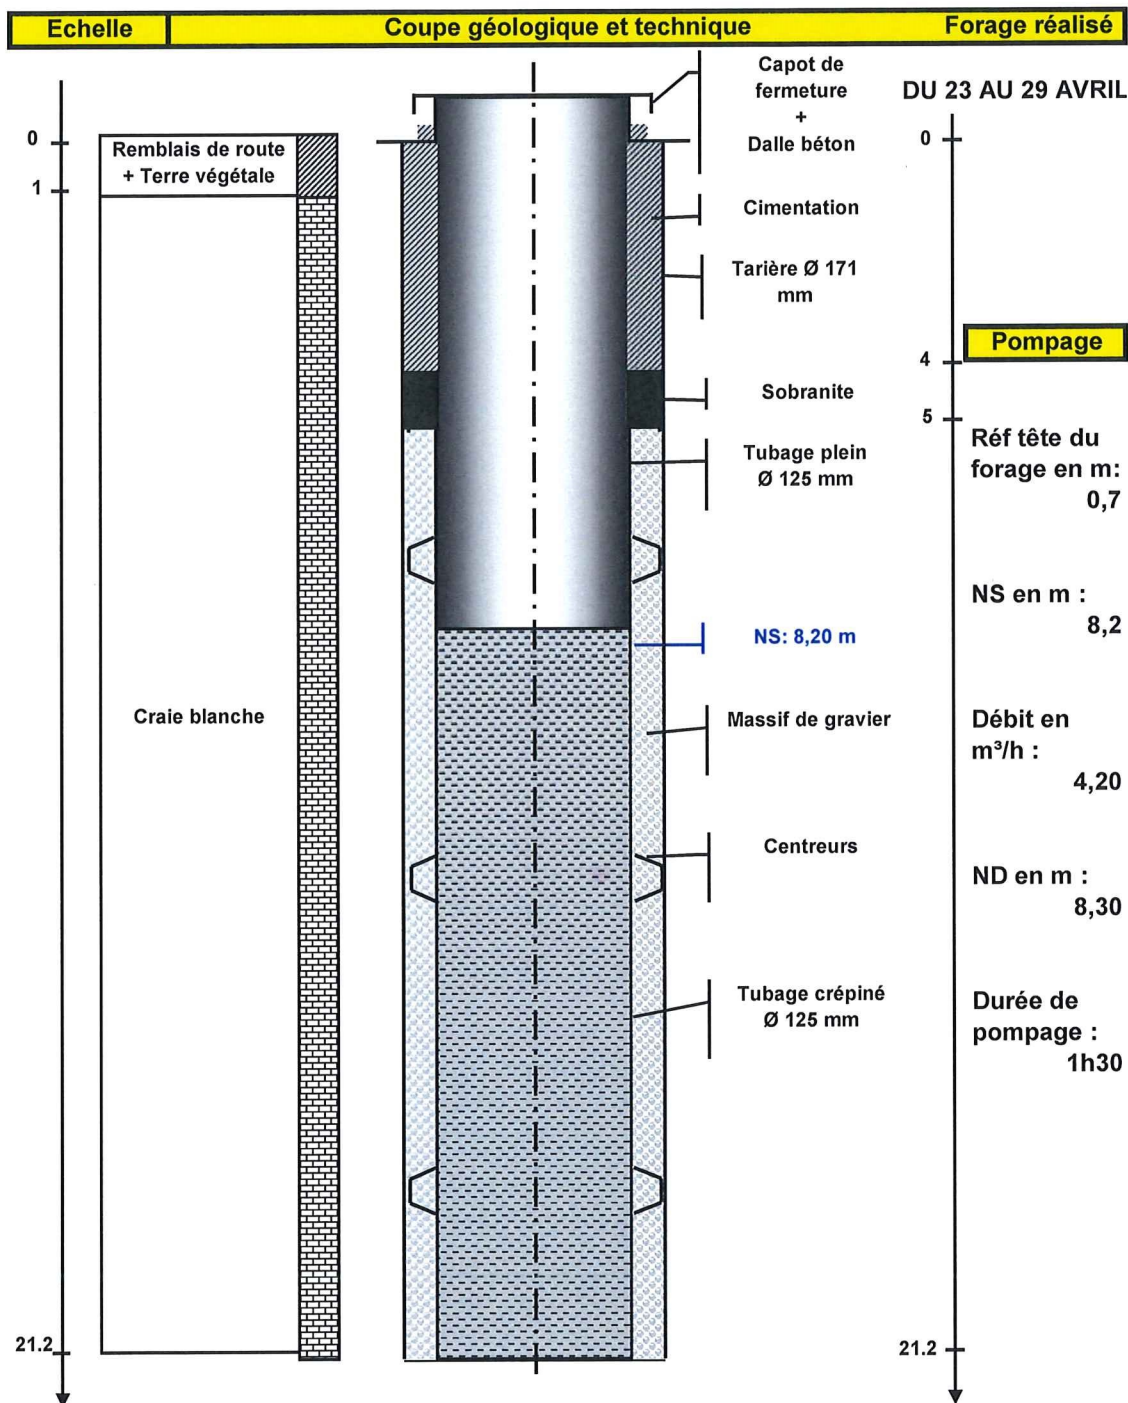

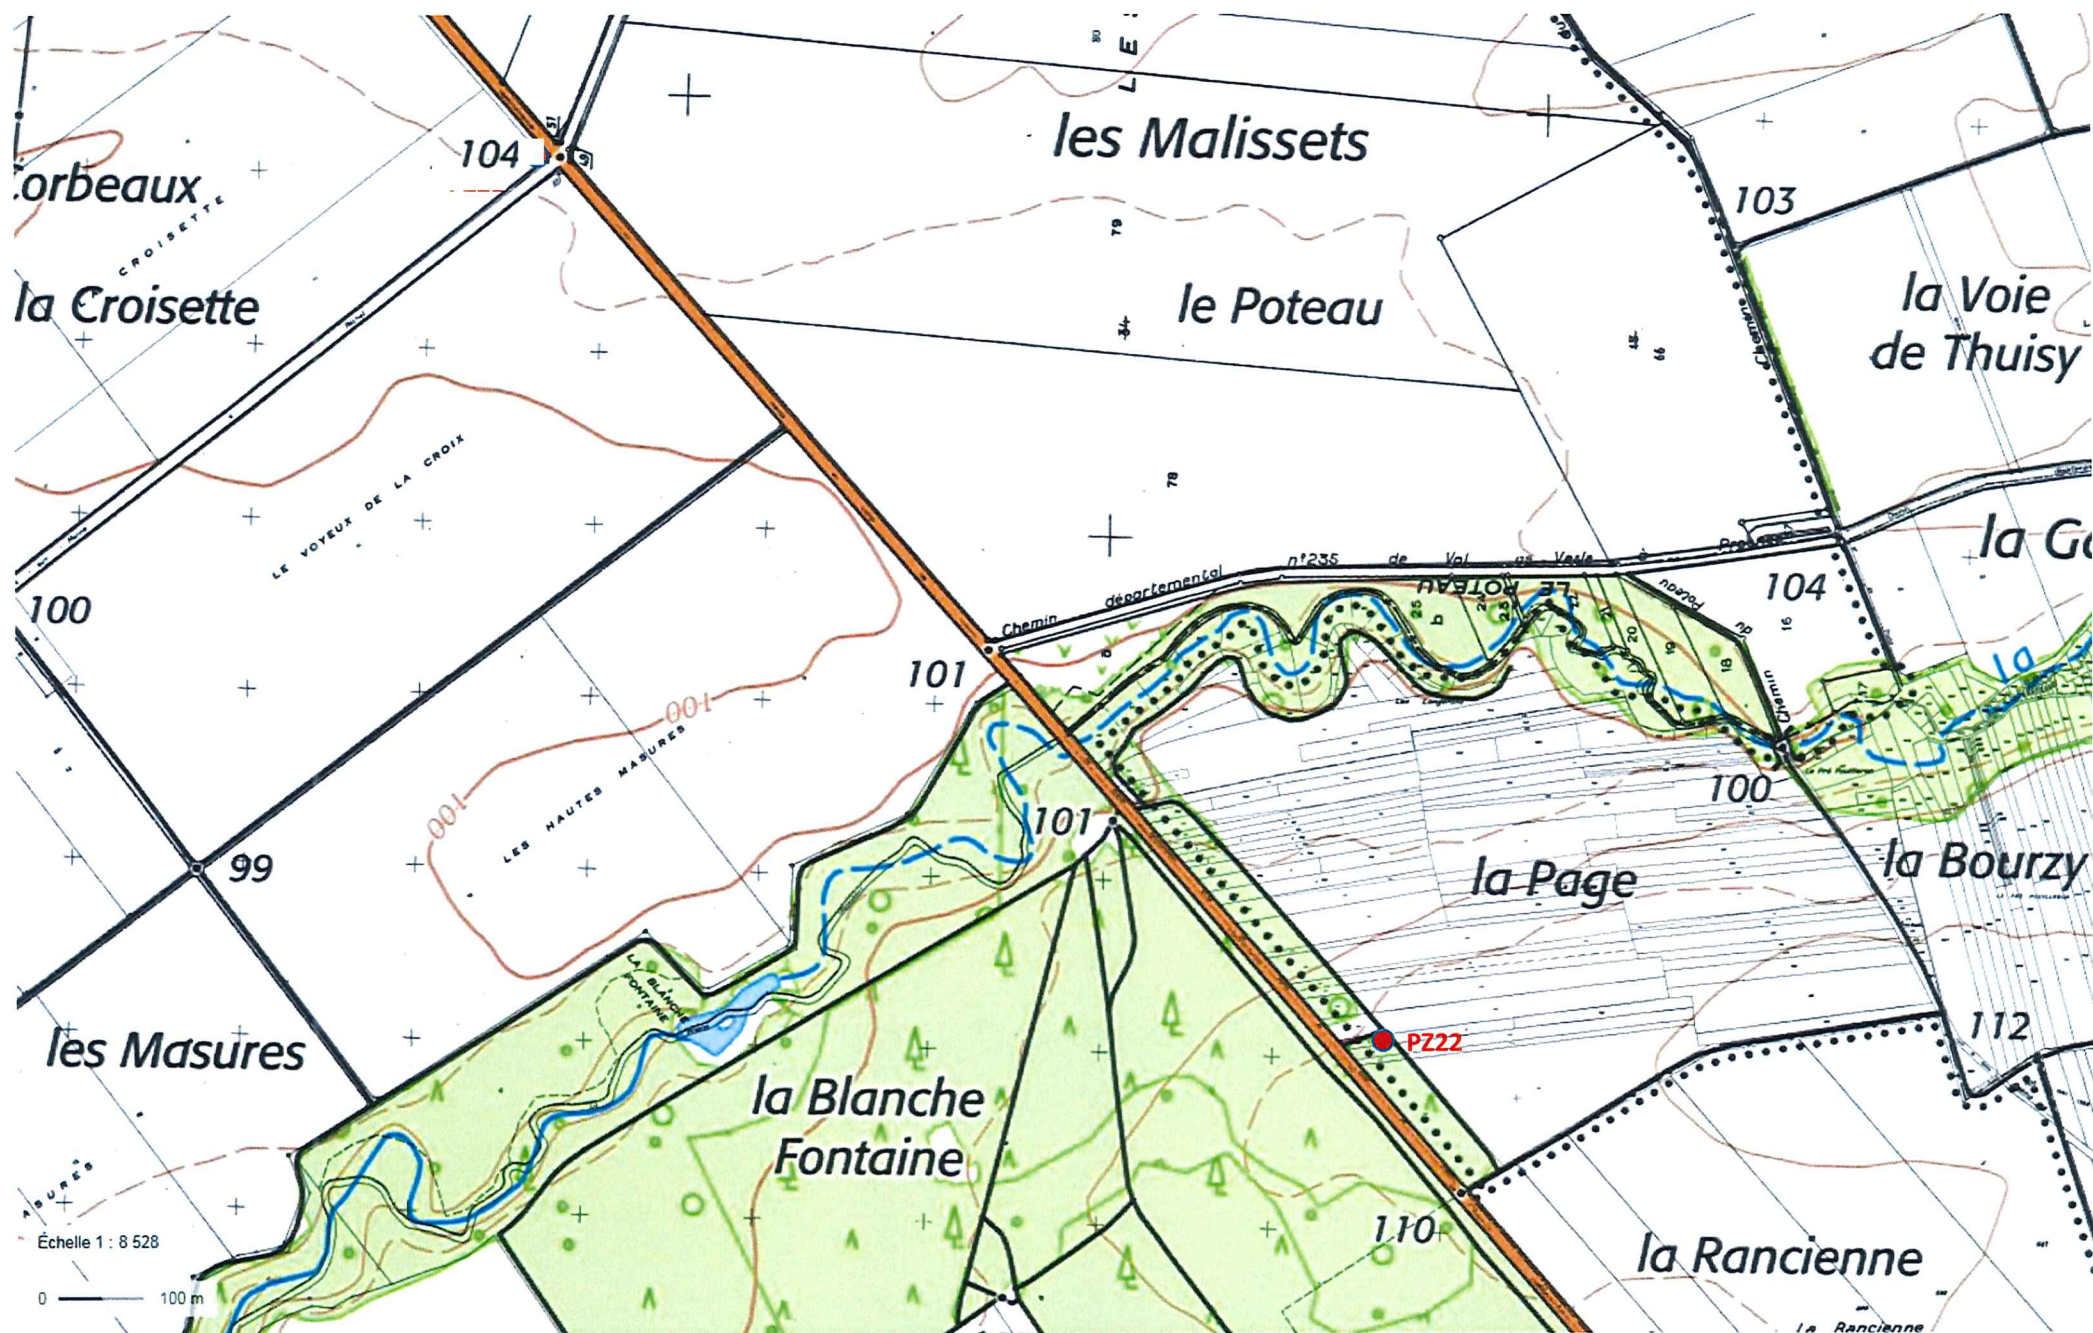


PZ22


Coord estimées $X = 791994$
 $Y = 6898754$ $Z = 107,46$

BSS003MJPI

RAPPORT DE CHANTIER

Entreprise :	Sarl BONIFACE 51420 WITRY LES REIMS	TEL : 03.26.97.11.61
Client :	CRISTAL UNION, SUCRERIE DE SILLERY	
Date :	DU 23 AU 29 AVRIL 2019	n° DRIRE : en cours
Affaire suivie par :		
Type de chantier :	Piézomètre de contrôle de nappe Pz 22	
Lieu du chantier :	PROSNES (51)	

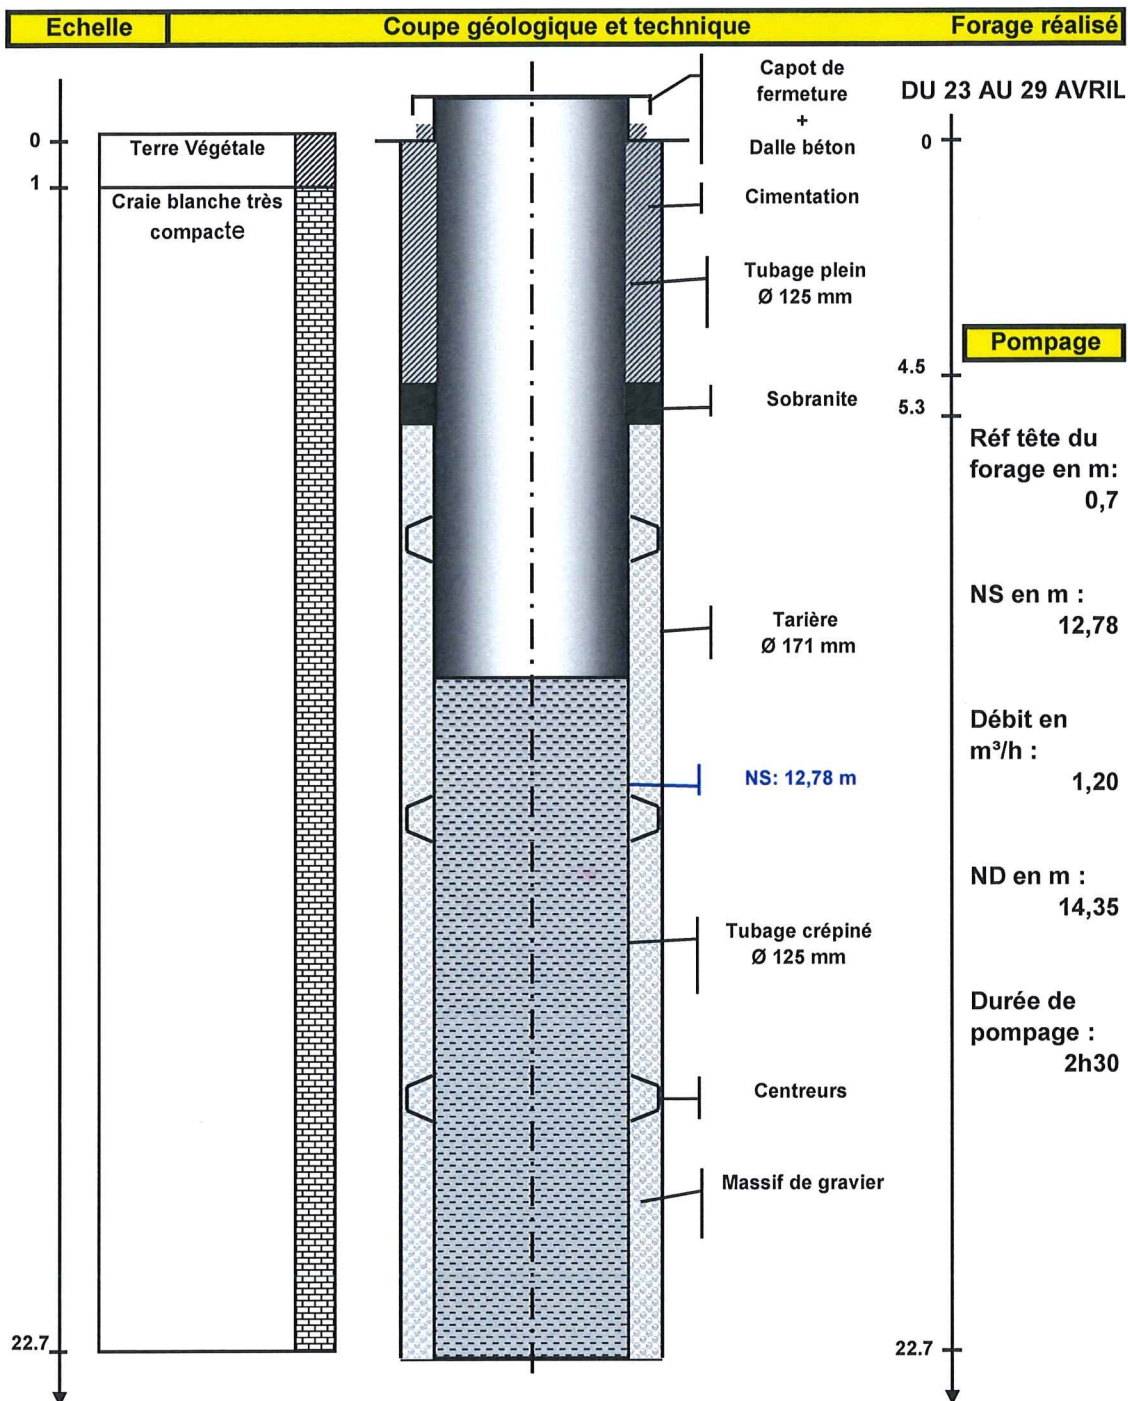

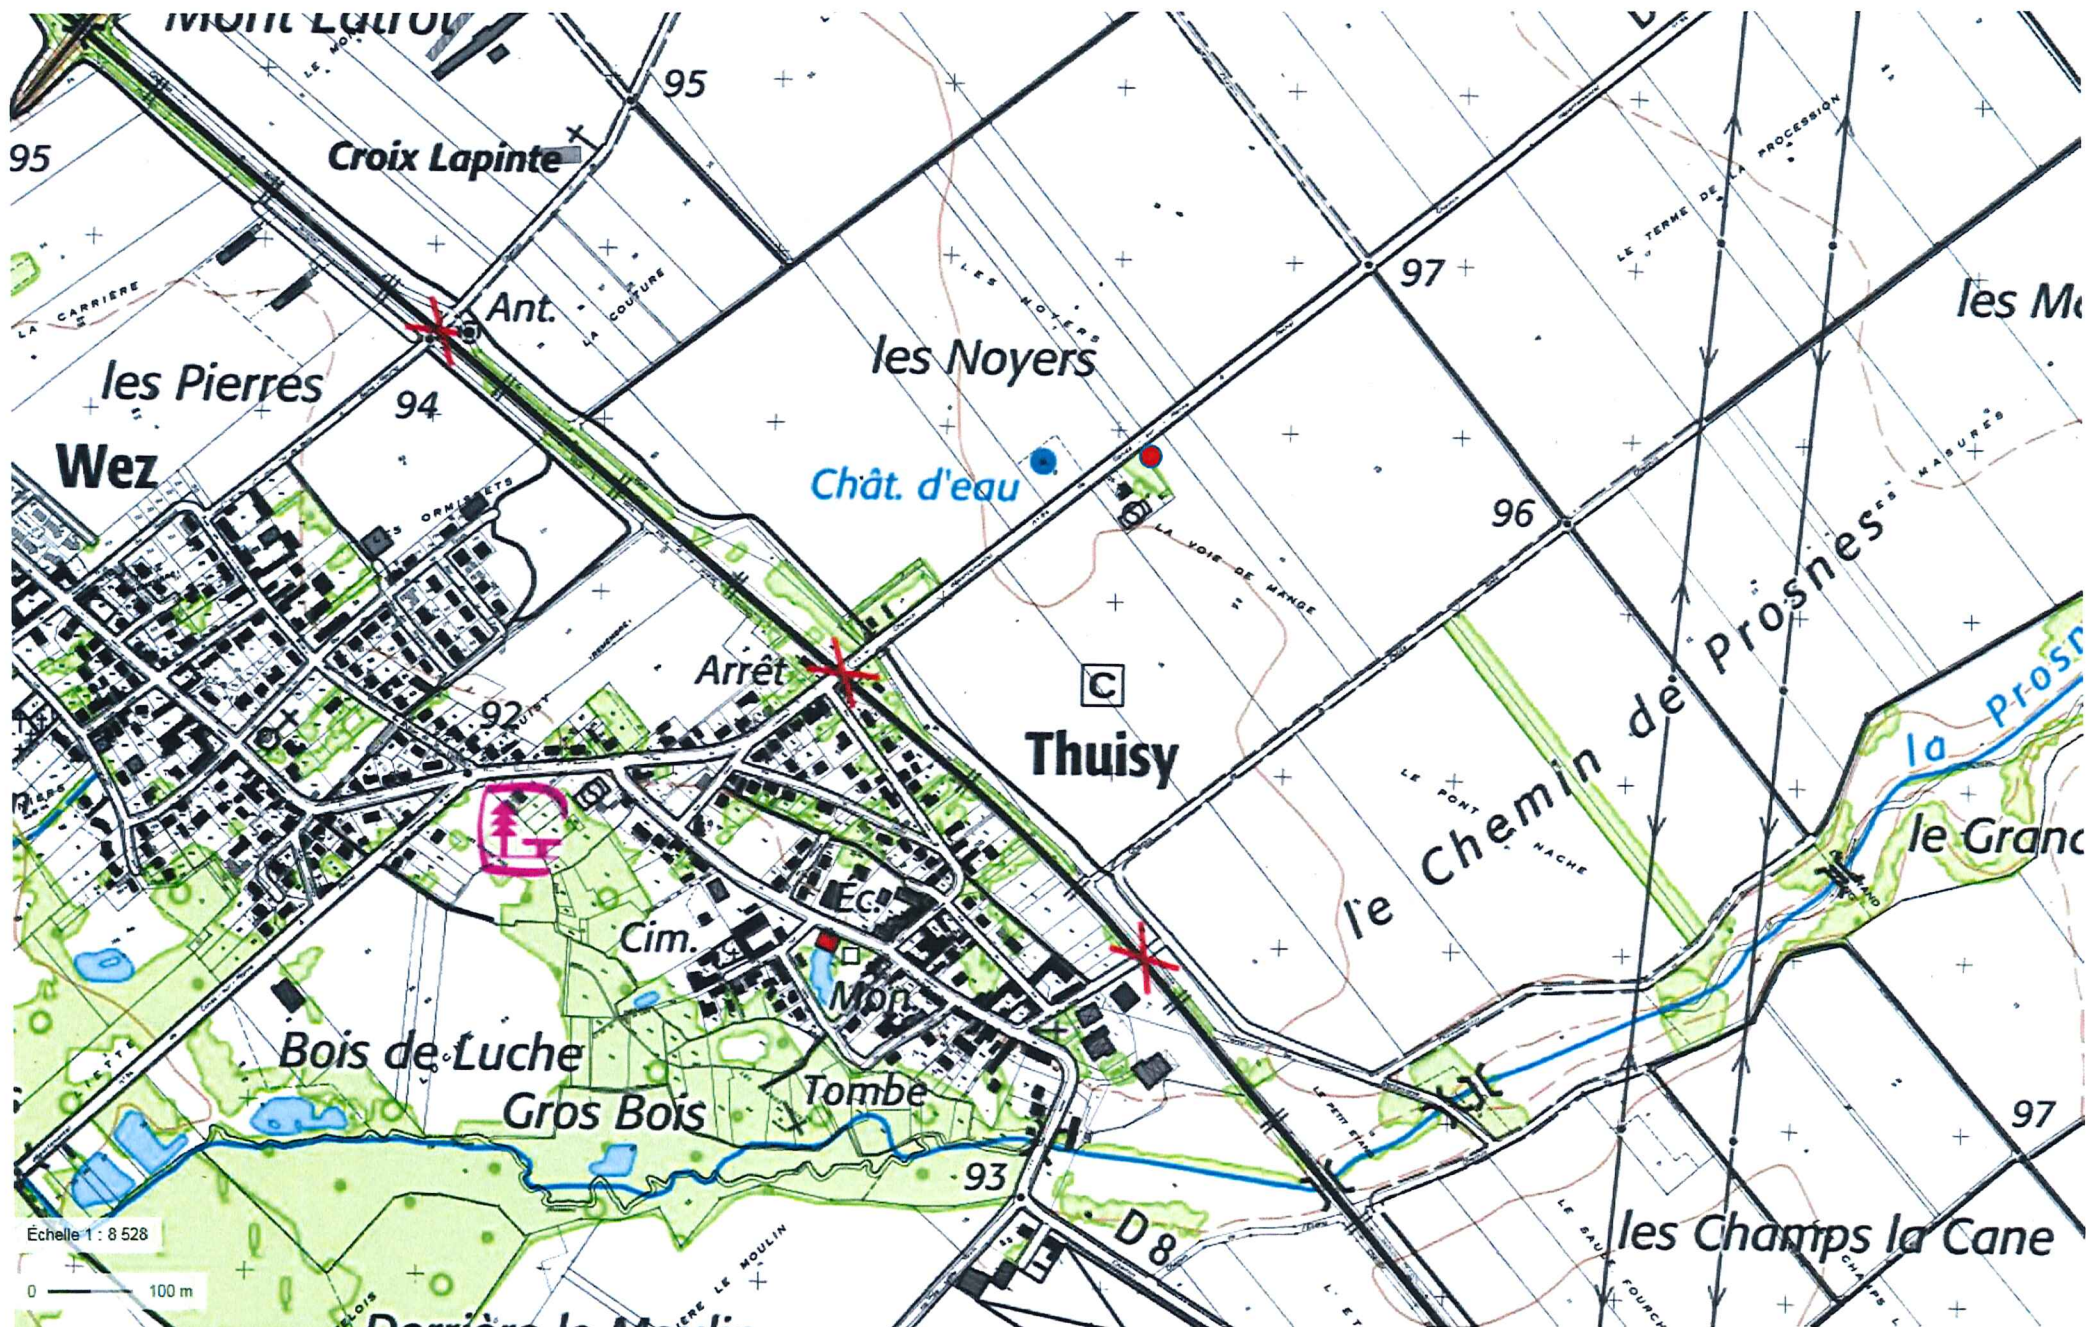


Coord. estimées : X = 789494
 Y = 6898524
 Z = 95,52


PZ23

BSS003MJPM

RAPPORT DE CHANTIER

Entreprise :	Sarl BONIFACE 51420 WITRY LES REIMS	TEL : 03.26.97.11.61
Client :	CRISTAL UNION, SUCRERIE DE SILLERY	
Date :	DU 23 AU 29 AVRIL 2019	n° DRIRE : en cours
Affaire suivie par :		
Type de chantier :	Piézomètre de contrôle de nappe Pz23	
Lieu du chantier :	VAL DE VESLE (51)	

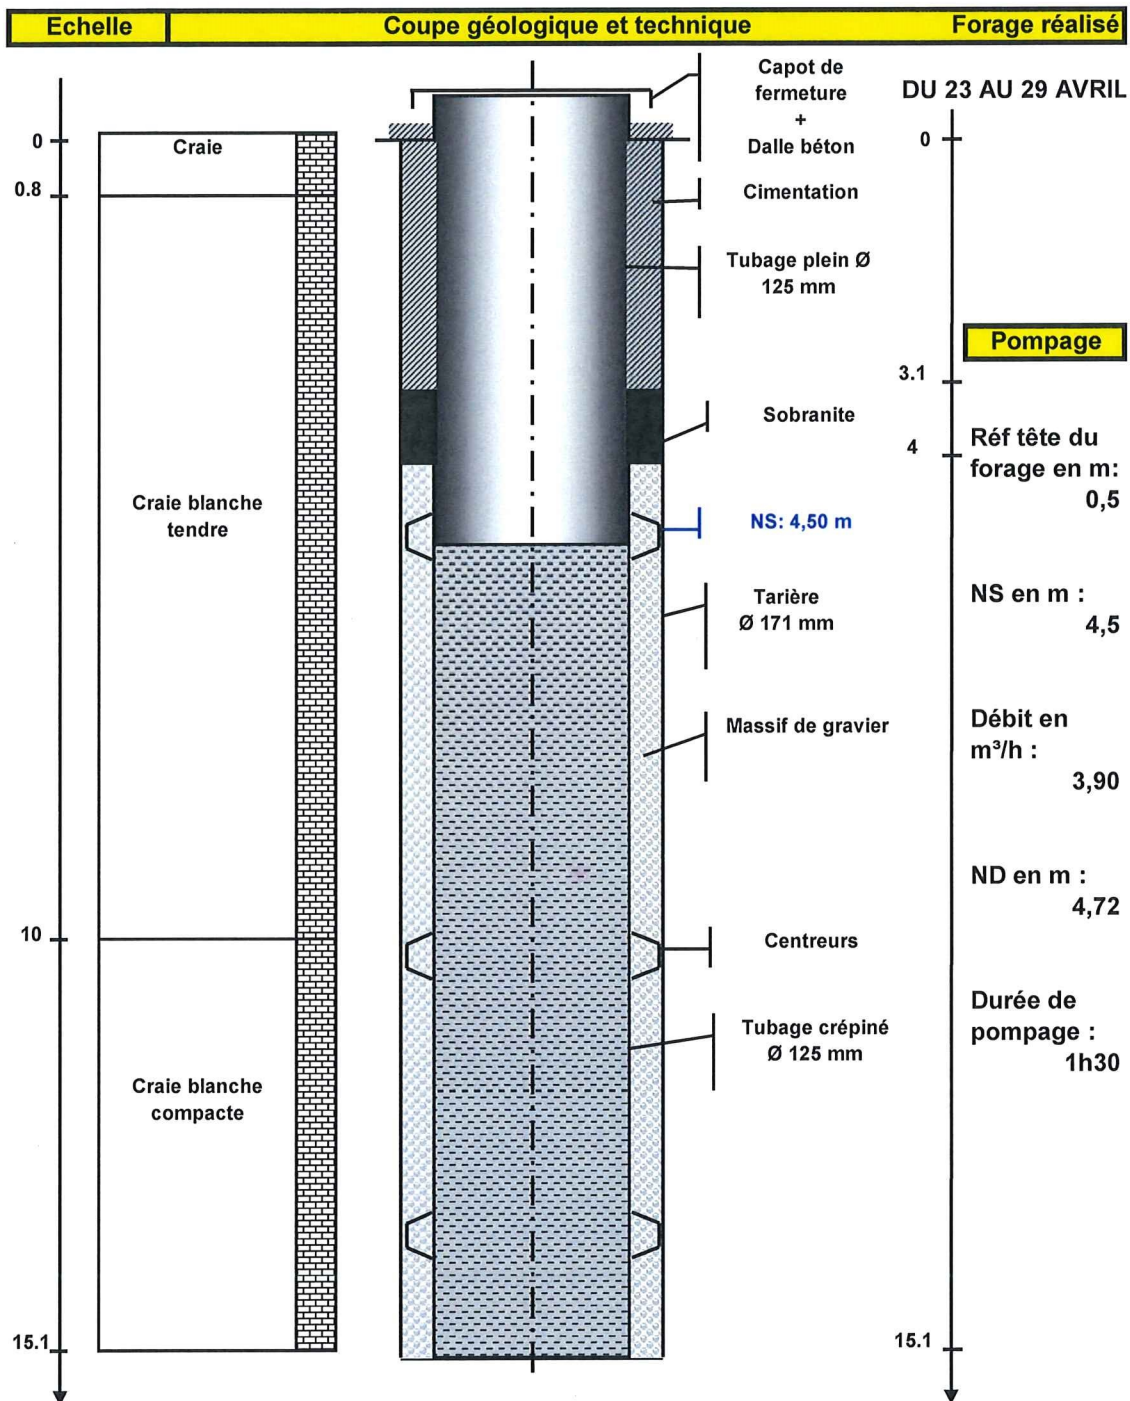

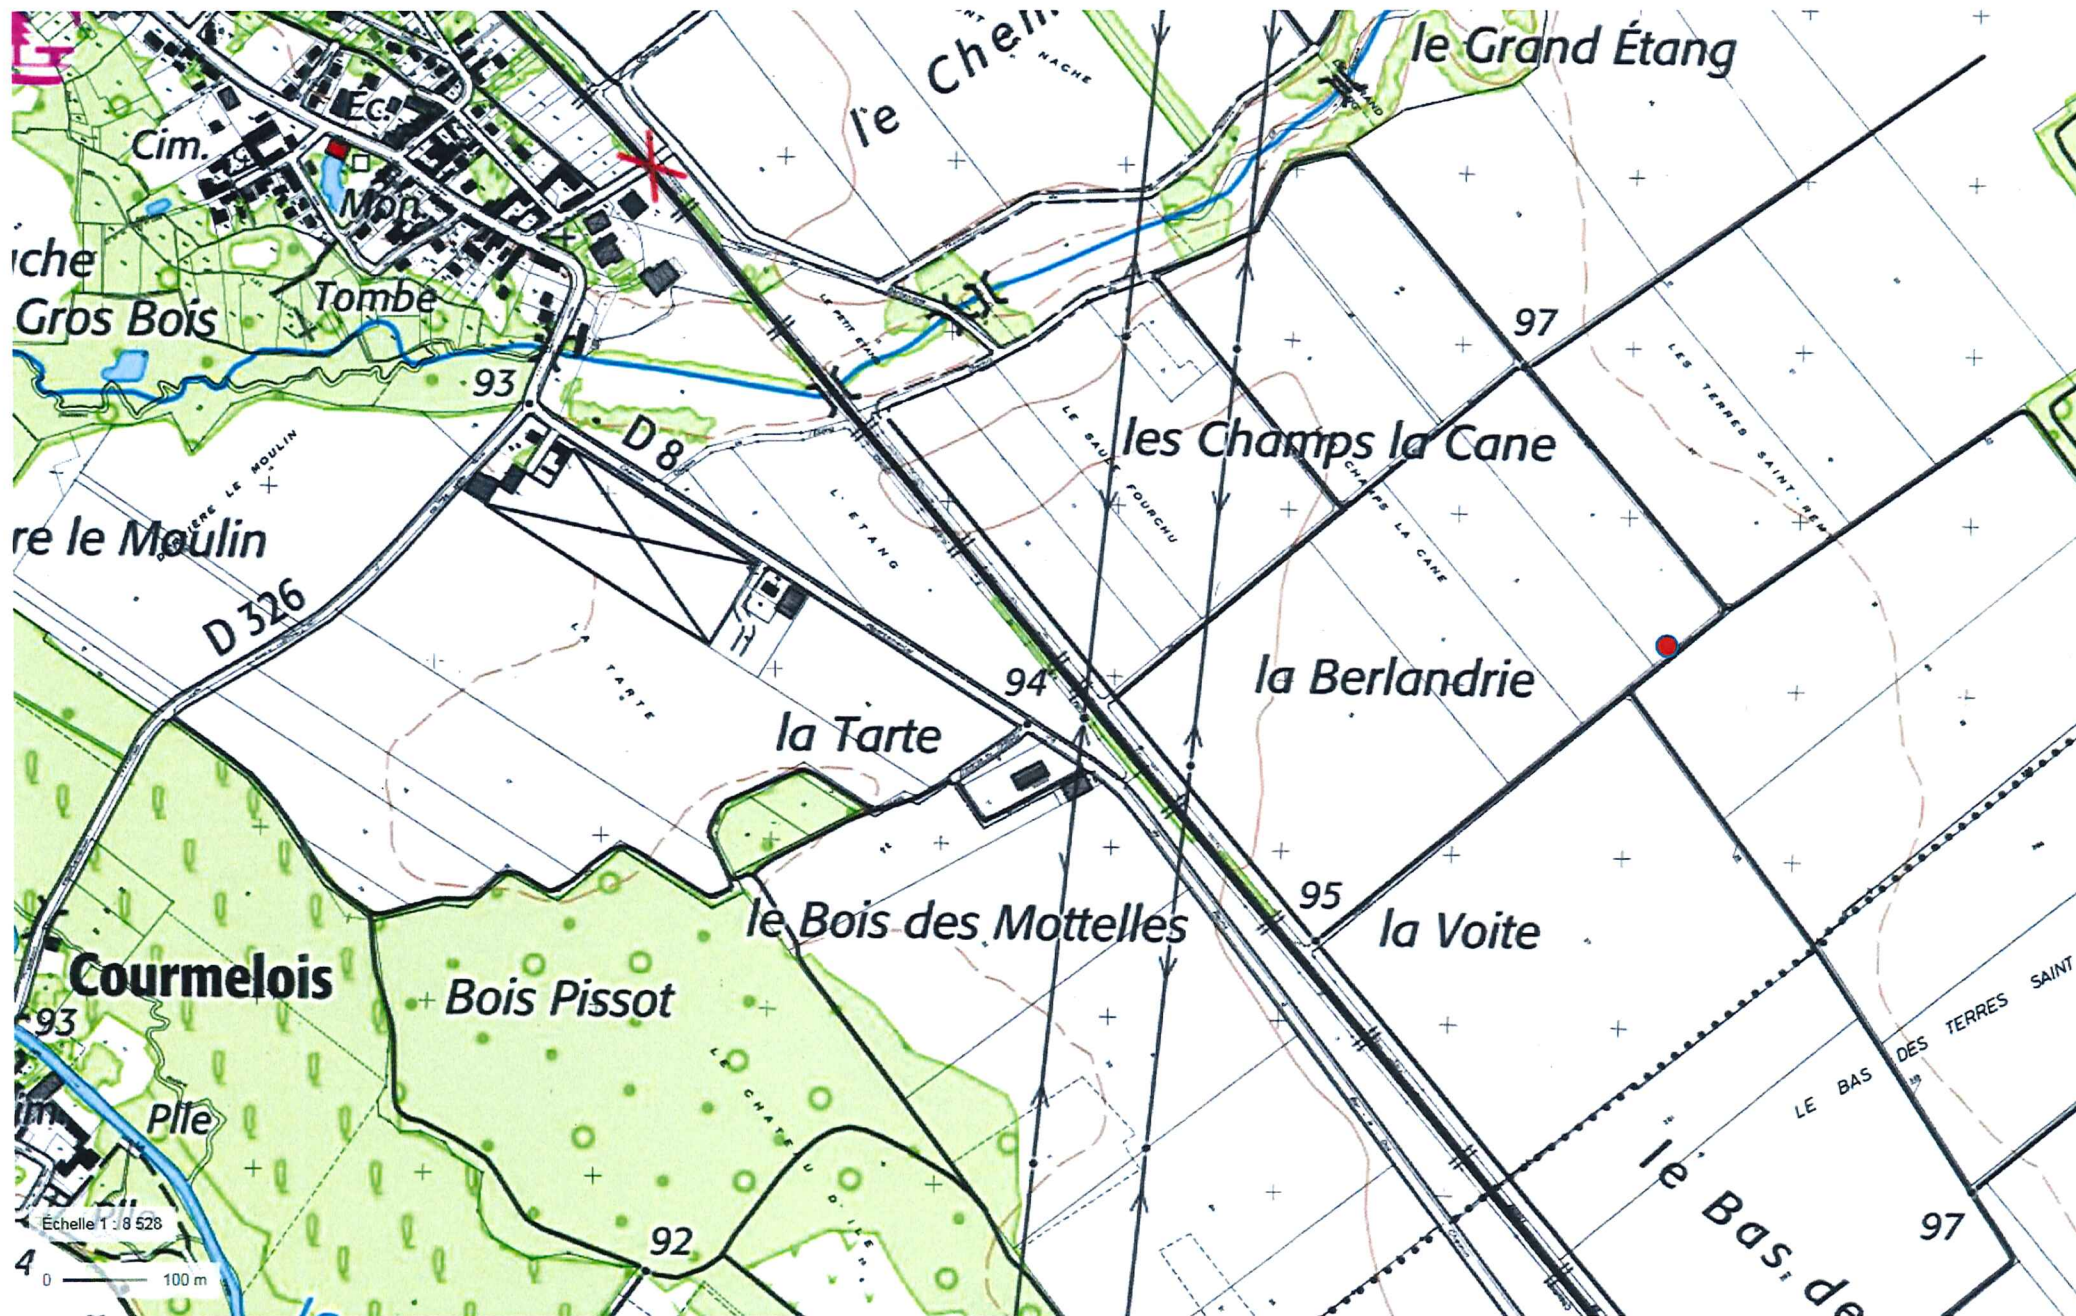


Coord estimées :
 X = 790724
 Y = 6897393
 Z = 95,82


PZ24

BSS003MJPQ

RAPPORT DE CHANTIER

Entreprise :	Sarl BONIFACE 51420 WITRY LES REIMS	TEL : 03.26.97.11.61
Client :	CRISTAL UNION, SUCRERIE DE SILLERY	
Date :	DU 23 AU 29 AVRIL 2019	n° DRIRE : En cours
Affaire suivie par :		
Type de chantier :	Piézomètre de contrôle de nappe Pz24	
Lieu du chantier :	VAL DE VESLE (51)	

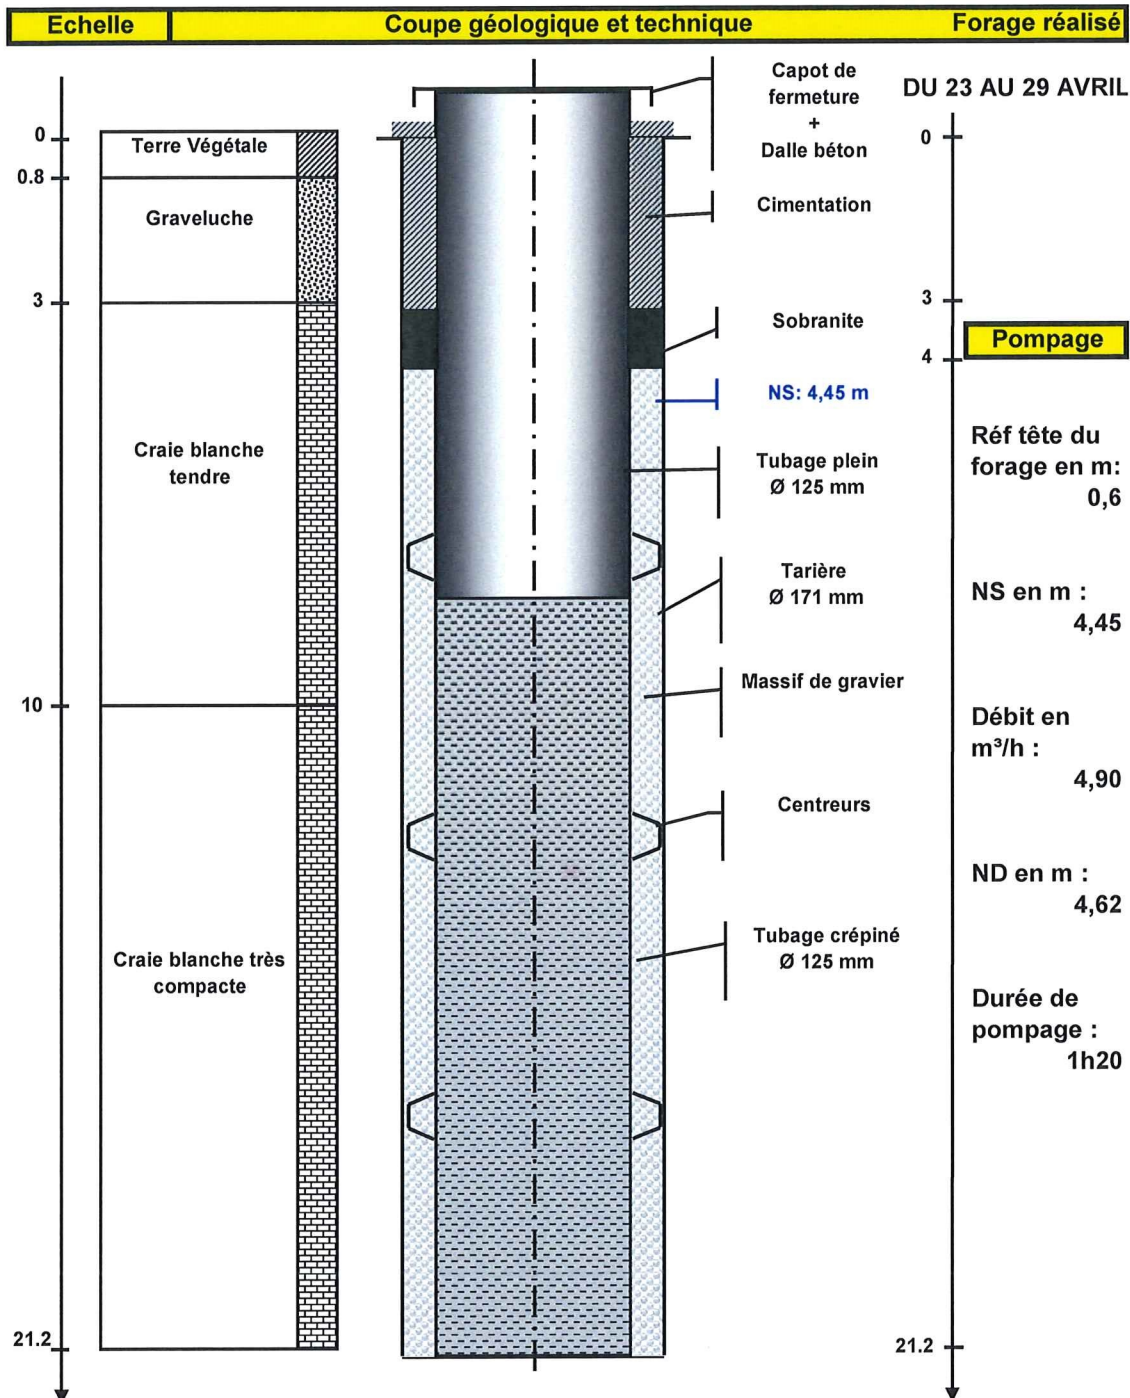

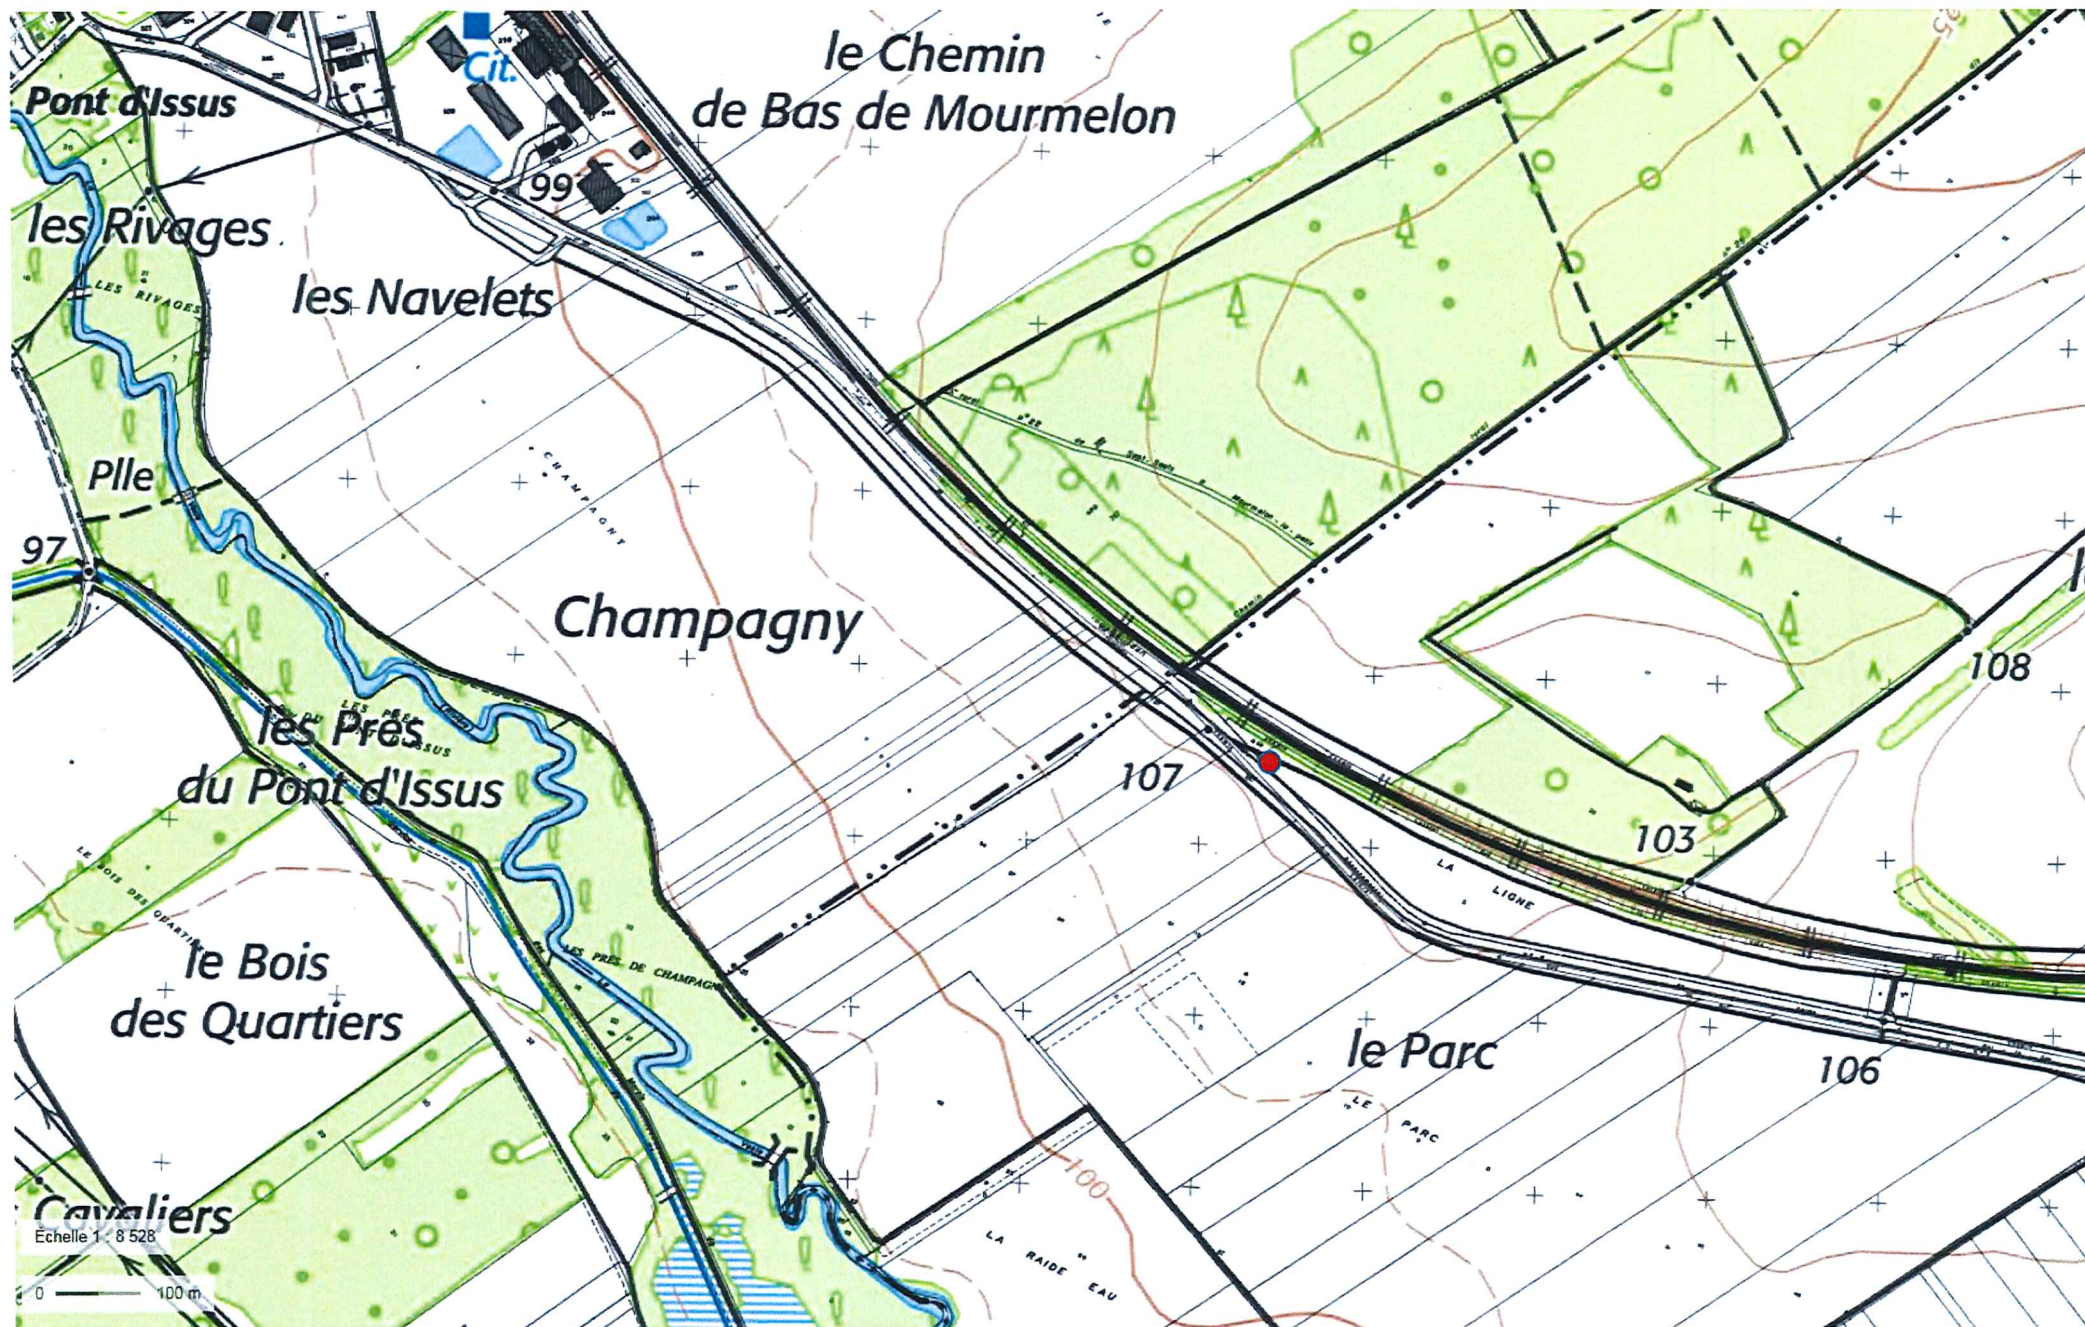


Coordonnées estimées
 X = 793037
 Y = 6893868
 Z = 106,52


PZ25

BSS003MJPU

RAPPORT DE CHANTIER

Entreprise :	Sarl BONIFACE 51420 WITRY LES REIMS	TEL : 03.26.97.11.61
Client :	CRISTAL UNION, SUCRERIE DE SILLERY	
Date :	DU 23 AU 29 AVRIL 2019	n° DRIRE : En cours
Affaire suivie par :		
Type de chantier :	Piézomètre de contrôle de nappe Pz25	
Lieu du chantier :	SEPT SAULX / MOURMELON LE PETIT (51)	

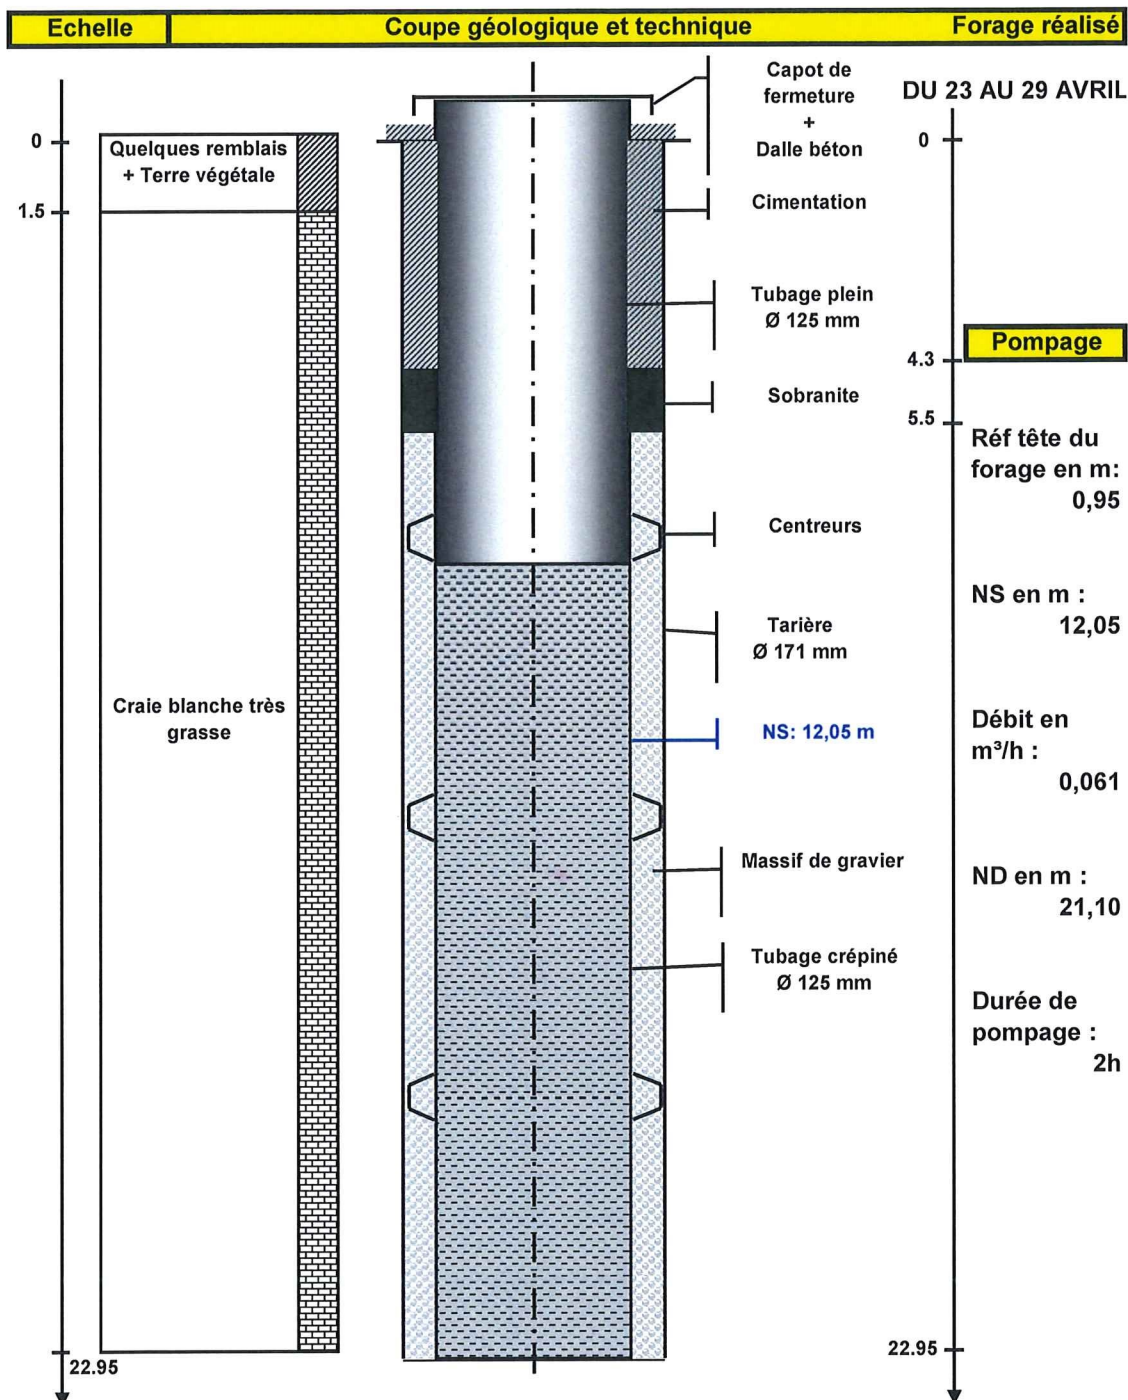

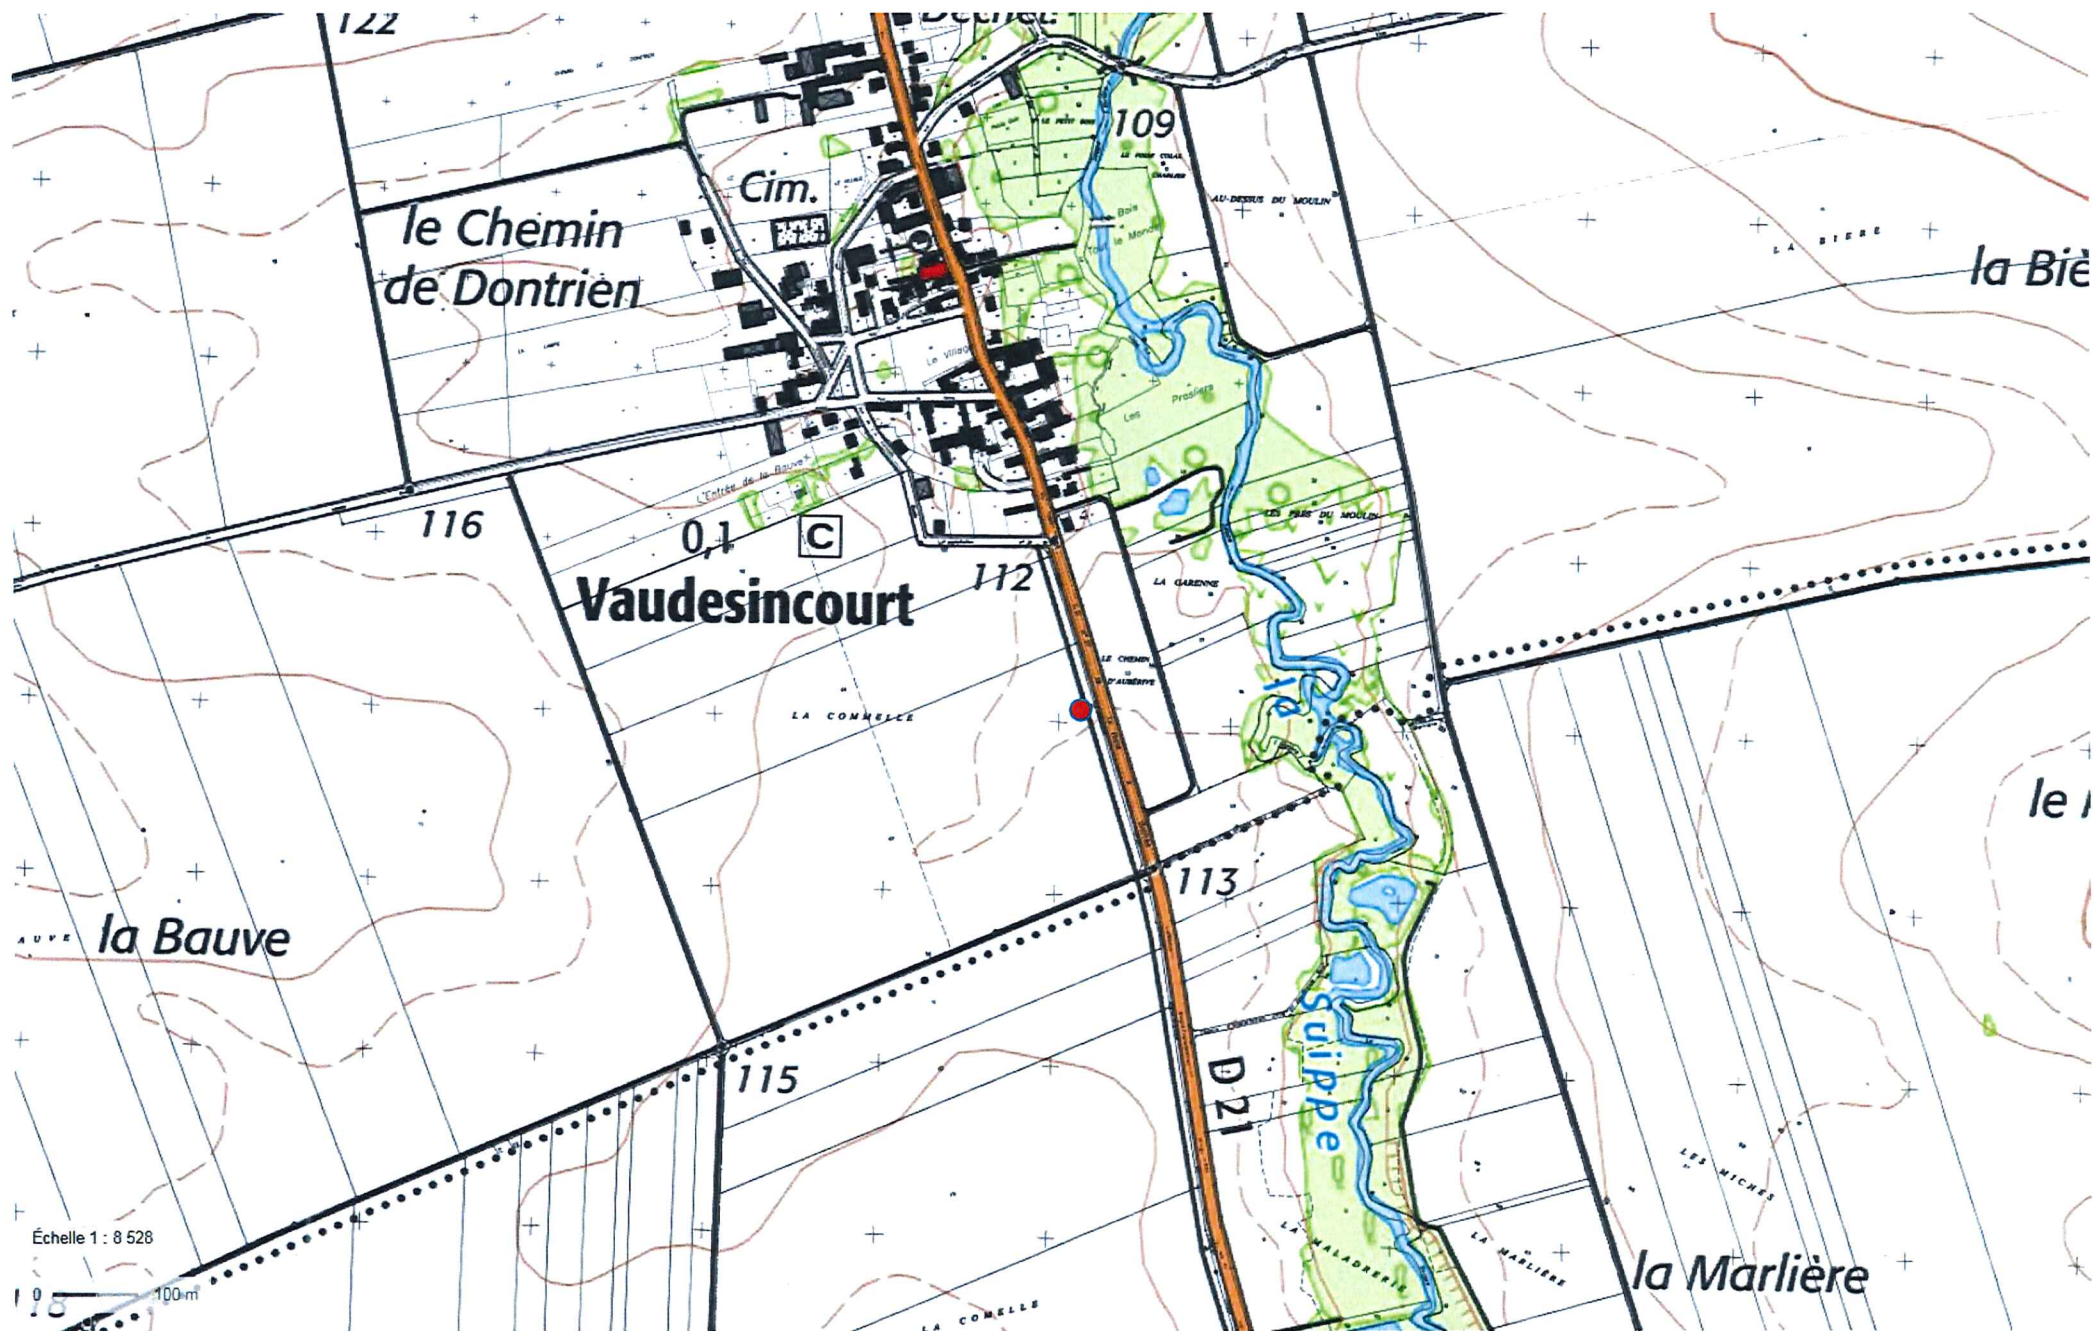


Coord. estimées
 X = 8027 S2
 Y = 69028 S3
 Z = 112, 23


PZ26

BSS003MJPY

RAPPORT DE CHANTIER

Entreprise :	Sarl BONIFACE 51420 WITRY LES REIMS	TEL : 03.26.97.11.61
Client :	CRISTAL UNION, SUCRERIE DE SILLERY	
Date :	DU 23 AU 29 AVRIL 2019	n° DRIRE : En cours
Affaire suivie par :		
Type de chantier :	Piézomètre de contrôle de nappe Pz26	
Lieu du chantier :	VAUDESINCOURT (51)	

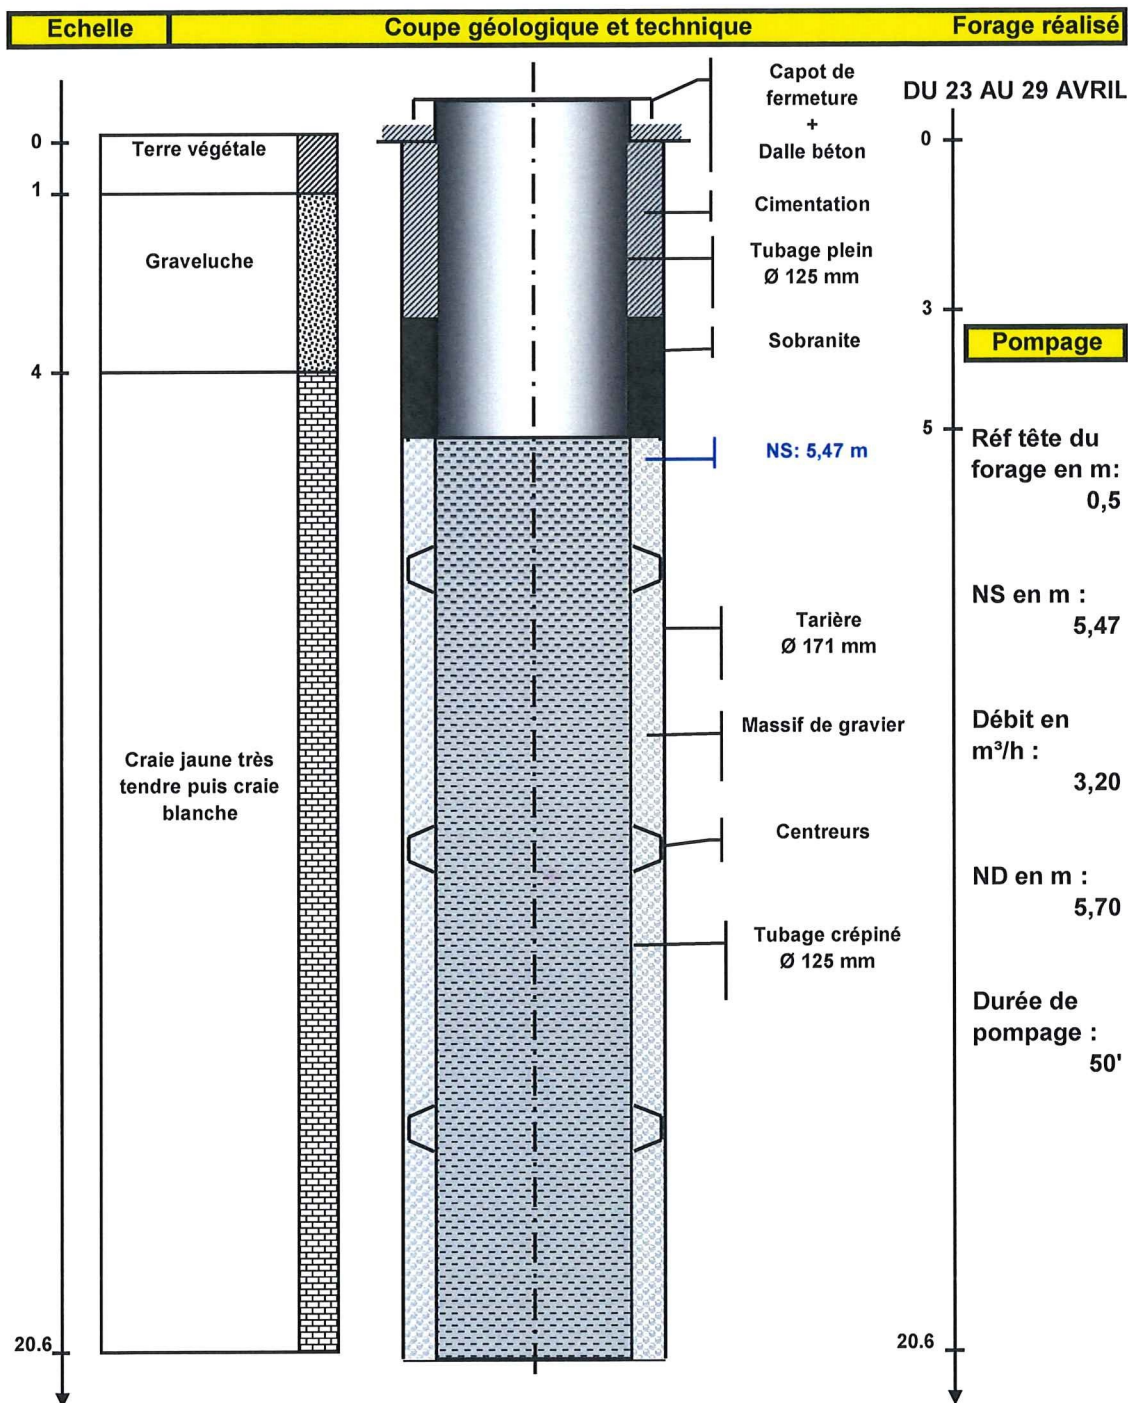

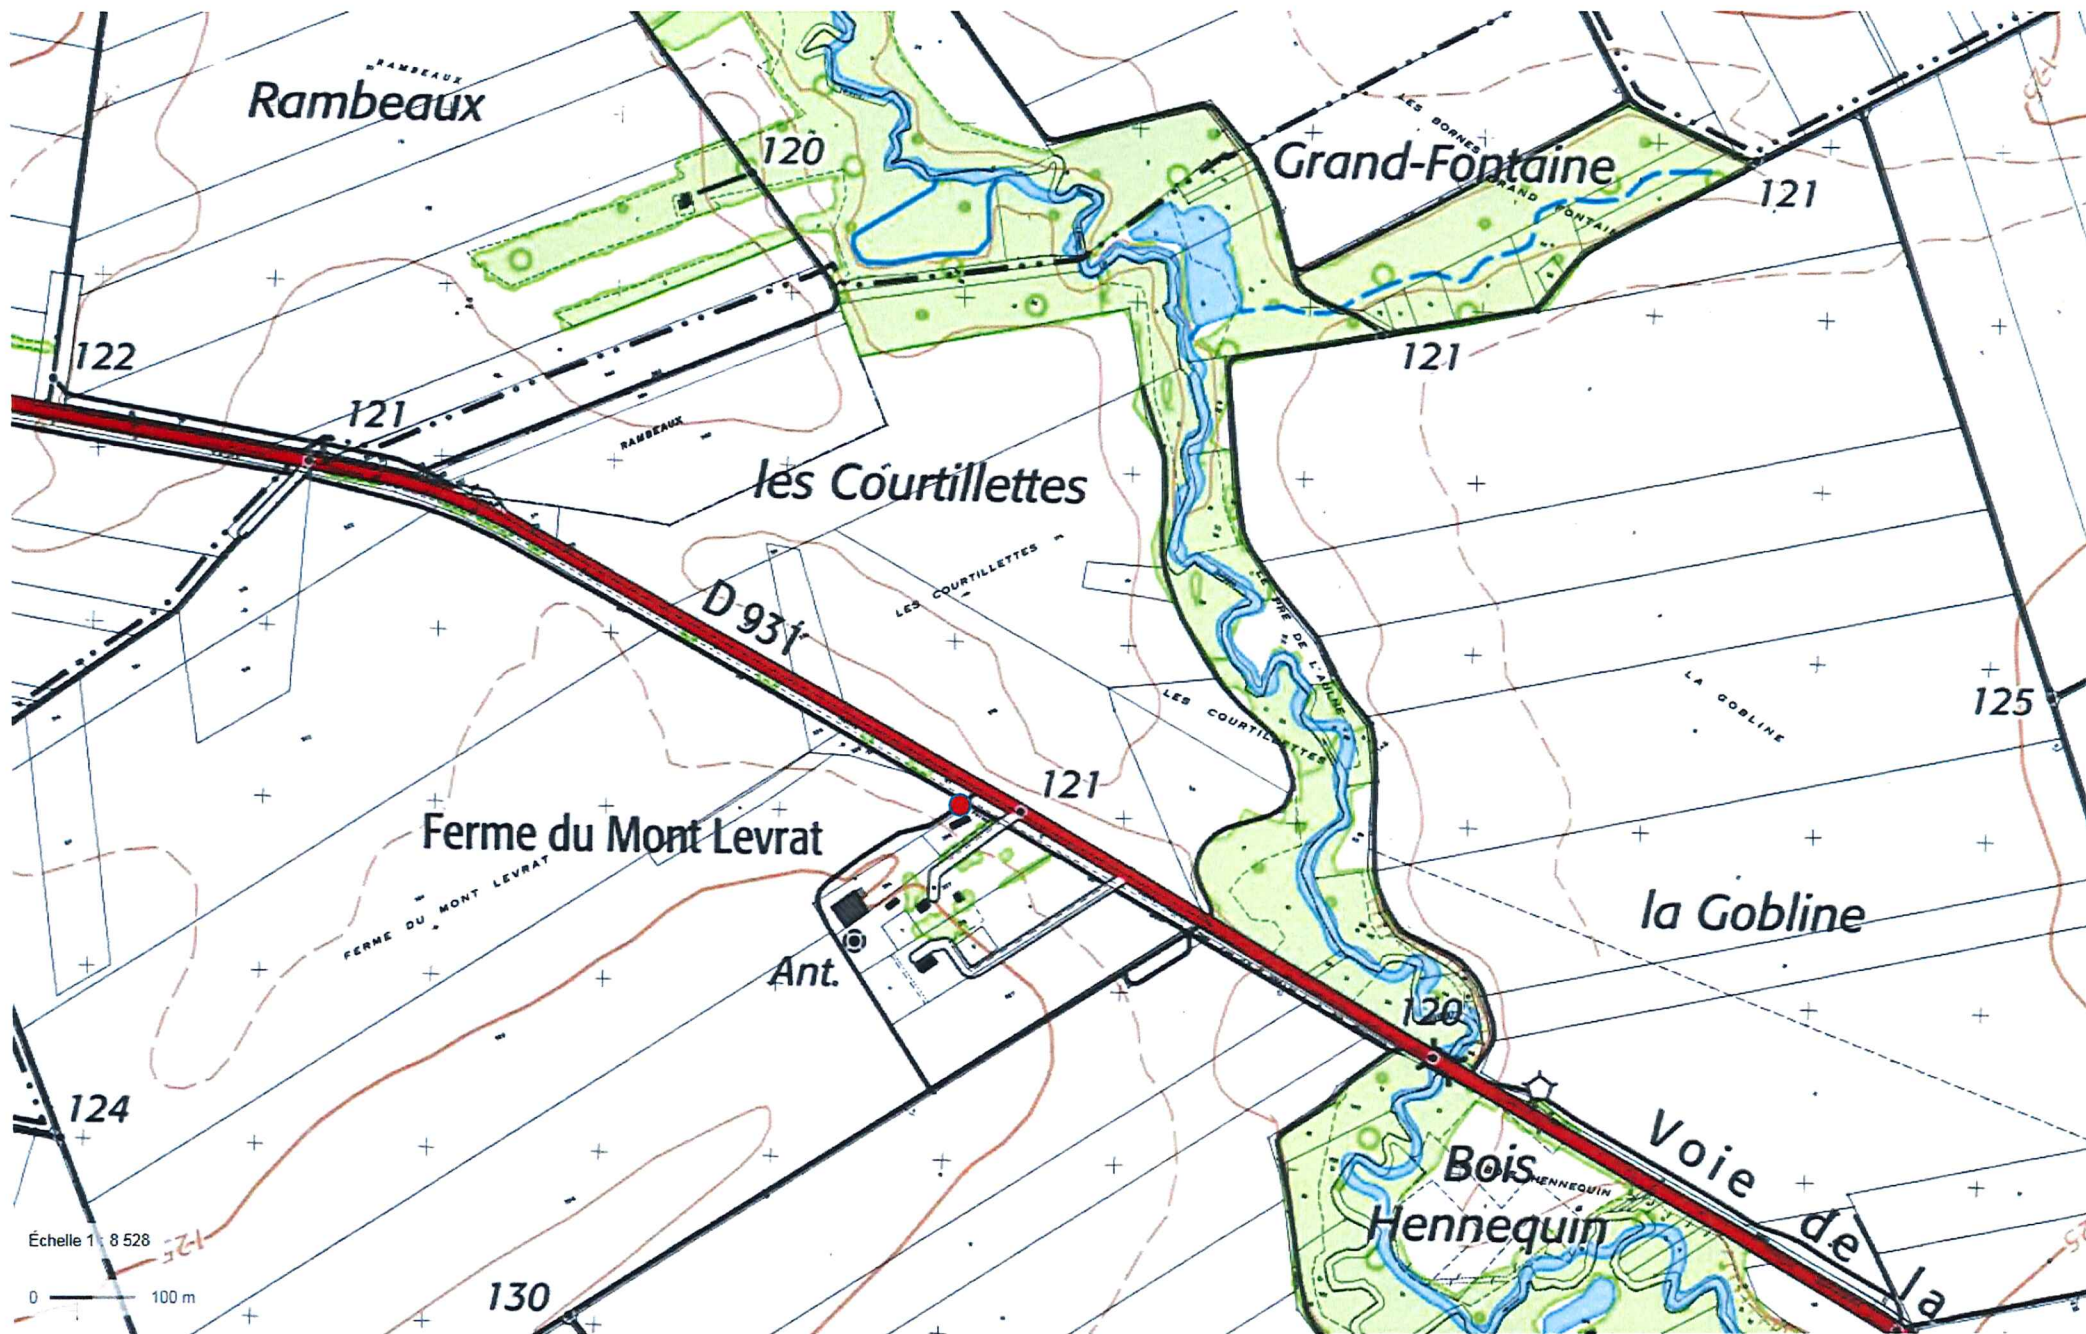


Coord estimées X = 804889
Y = 6899023
Z = 121,13


PZ27

BSS003MJQC

RAPPORT DE CHANTIER

Entreprise :	Sarl BONIFACE 51420 WITRY LES REIMS	TEL : 03.26.97.11.61
Client :	CRISTAL UNION, SUCRERIE DE SILLERY	
Date :	DU 23 AU 29 AVRIL 2019	n° DRIRE : En cours
Affaire suivie par :		
Type de chantier :	Piézomètre de contrôle de nappe Pz27	
Lieu du chantier :	SAINT HILAIRE LE GRAND (51)	

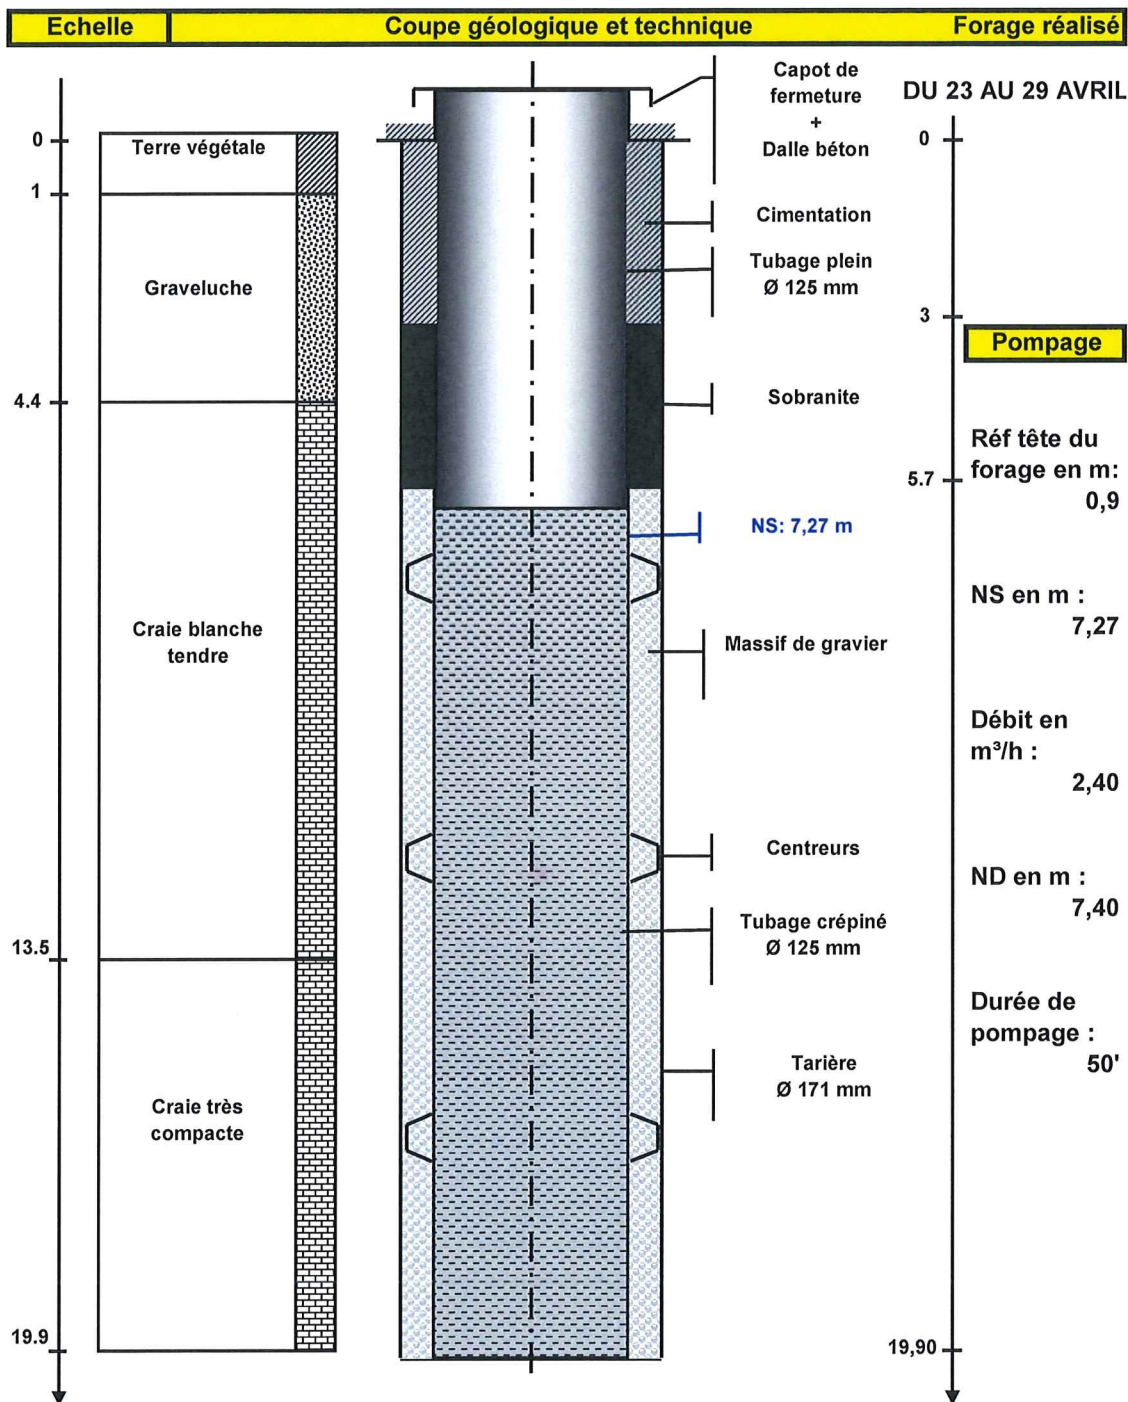

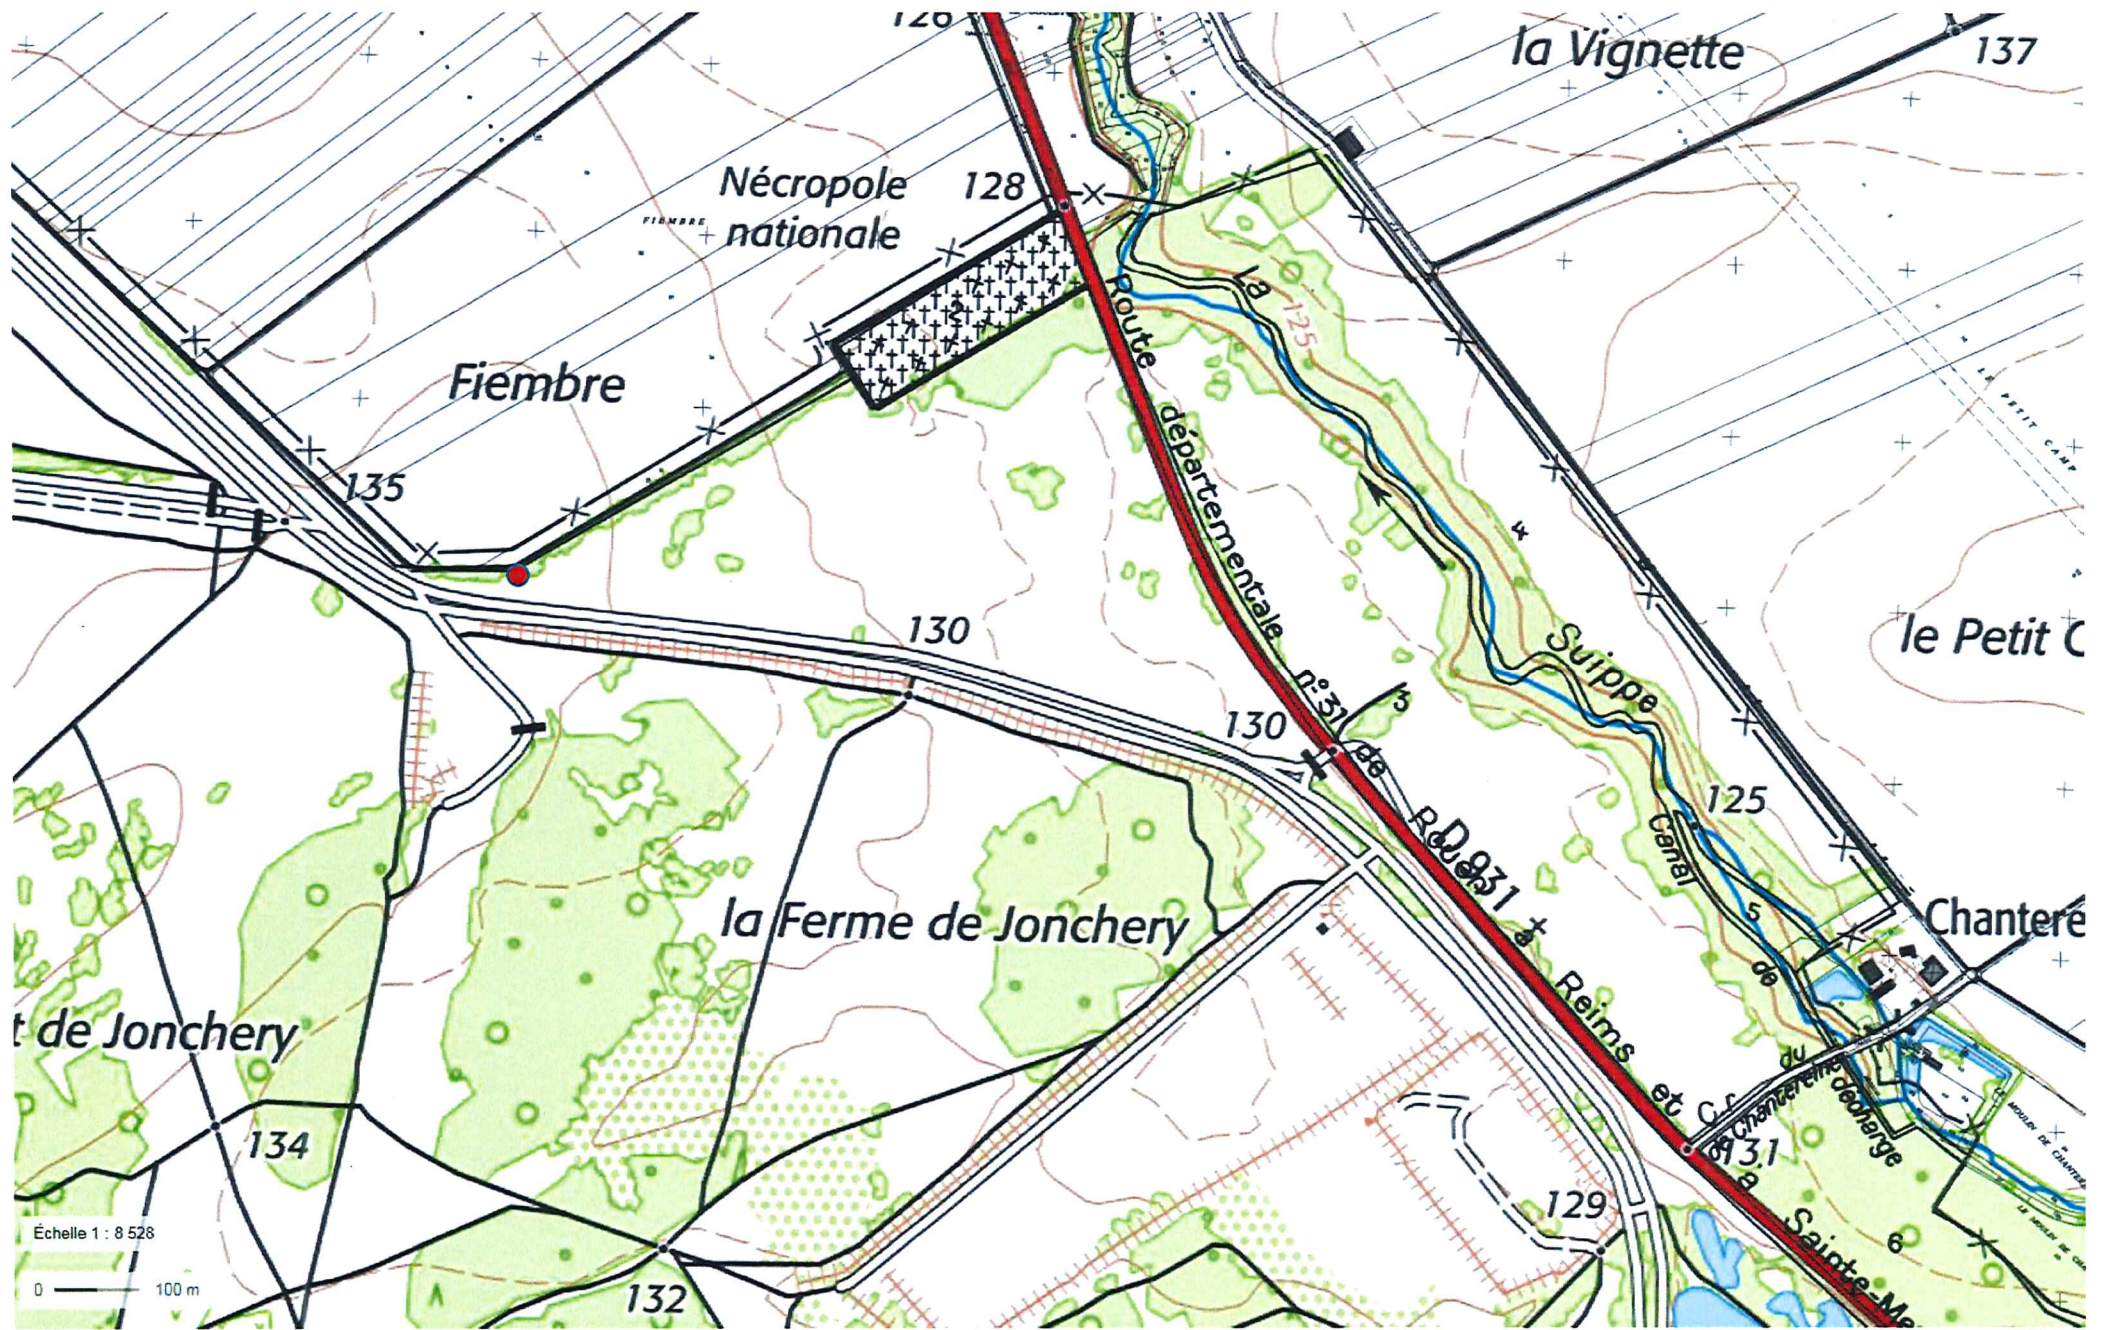

Coord estimées X = 807225
 Y = 6895385
 Z = 137,34

PZ28

BSS003MJQG

RAPPORT DE CHANTIER

Entreprise :	Sarl BONIFACE 51420 WITRY LES REIMS	TEL : 03.26.97.11.61
Client :	CRISTAL UNION, SUCRERIE DE SILLERY	
Date :	DU 23 AU 29 AVRIL 2019	n° DRIRE : En cours
Affaire suivie par :		
Type de chantier :	Piézomètre de contrôle de nappe Pz28	
Lieu du chantier :	JONCHERY SUR SUIPPE (51)	

